PRÍLOHA 3

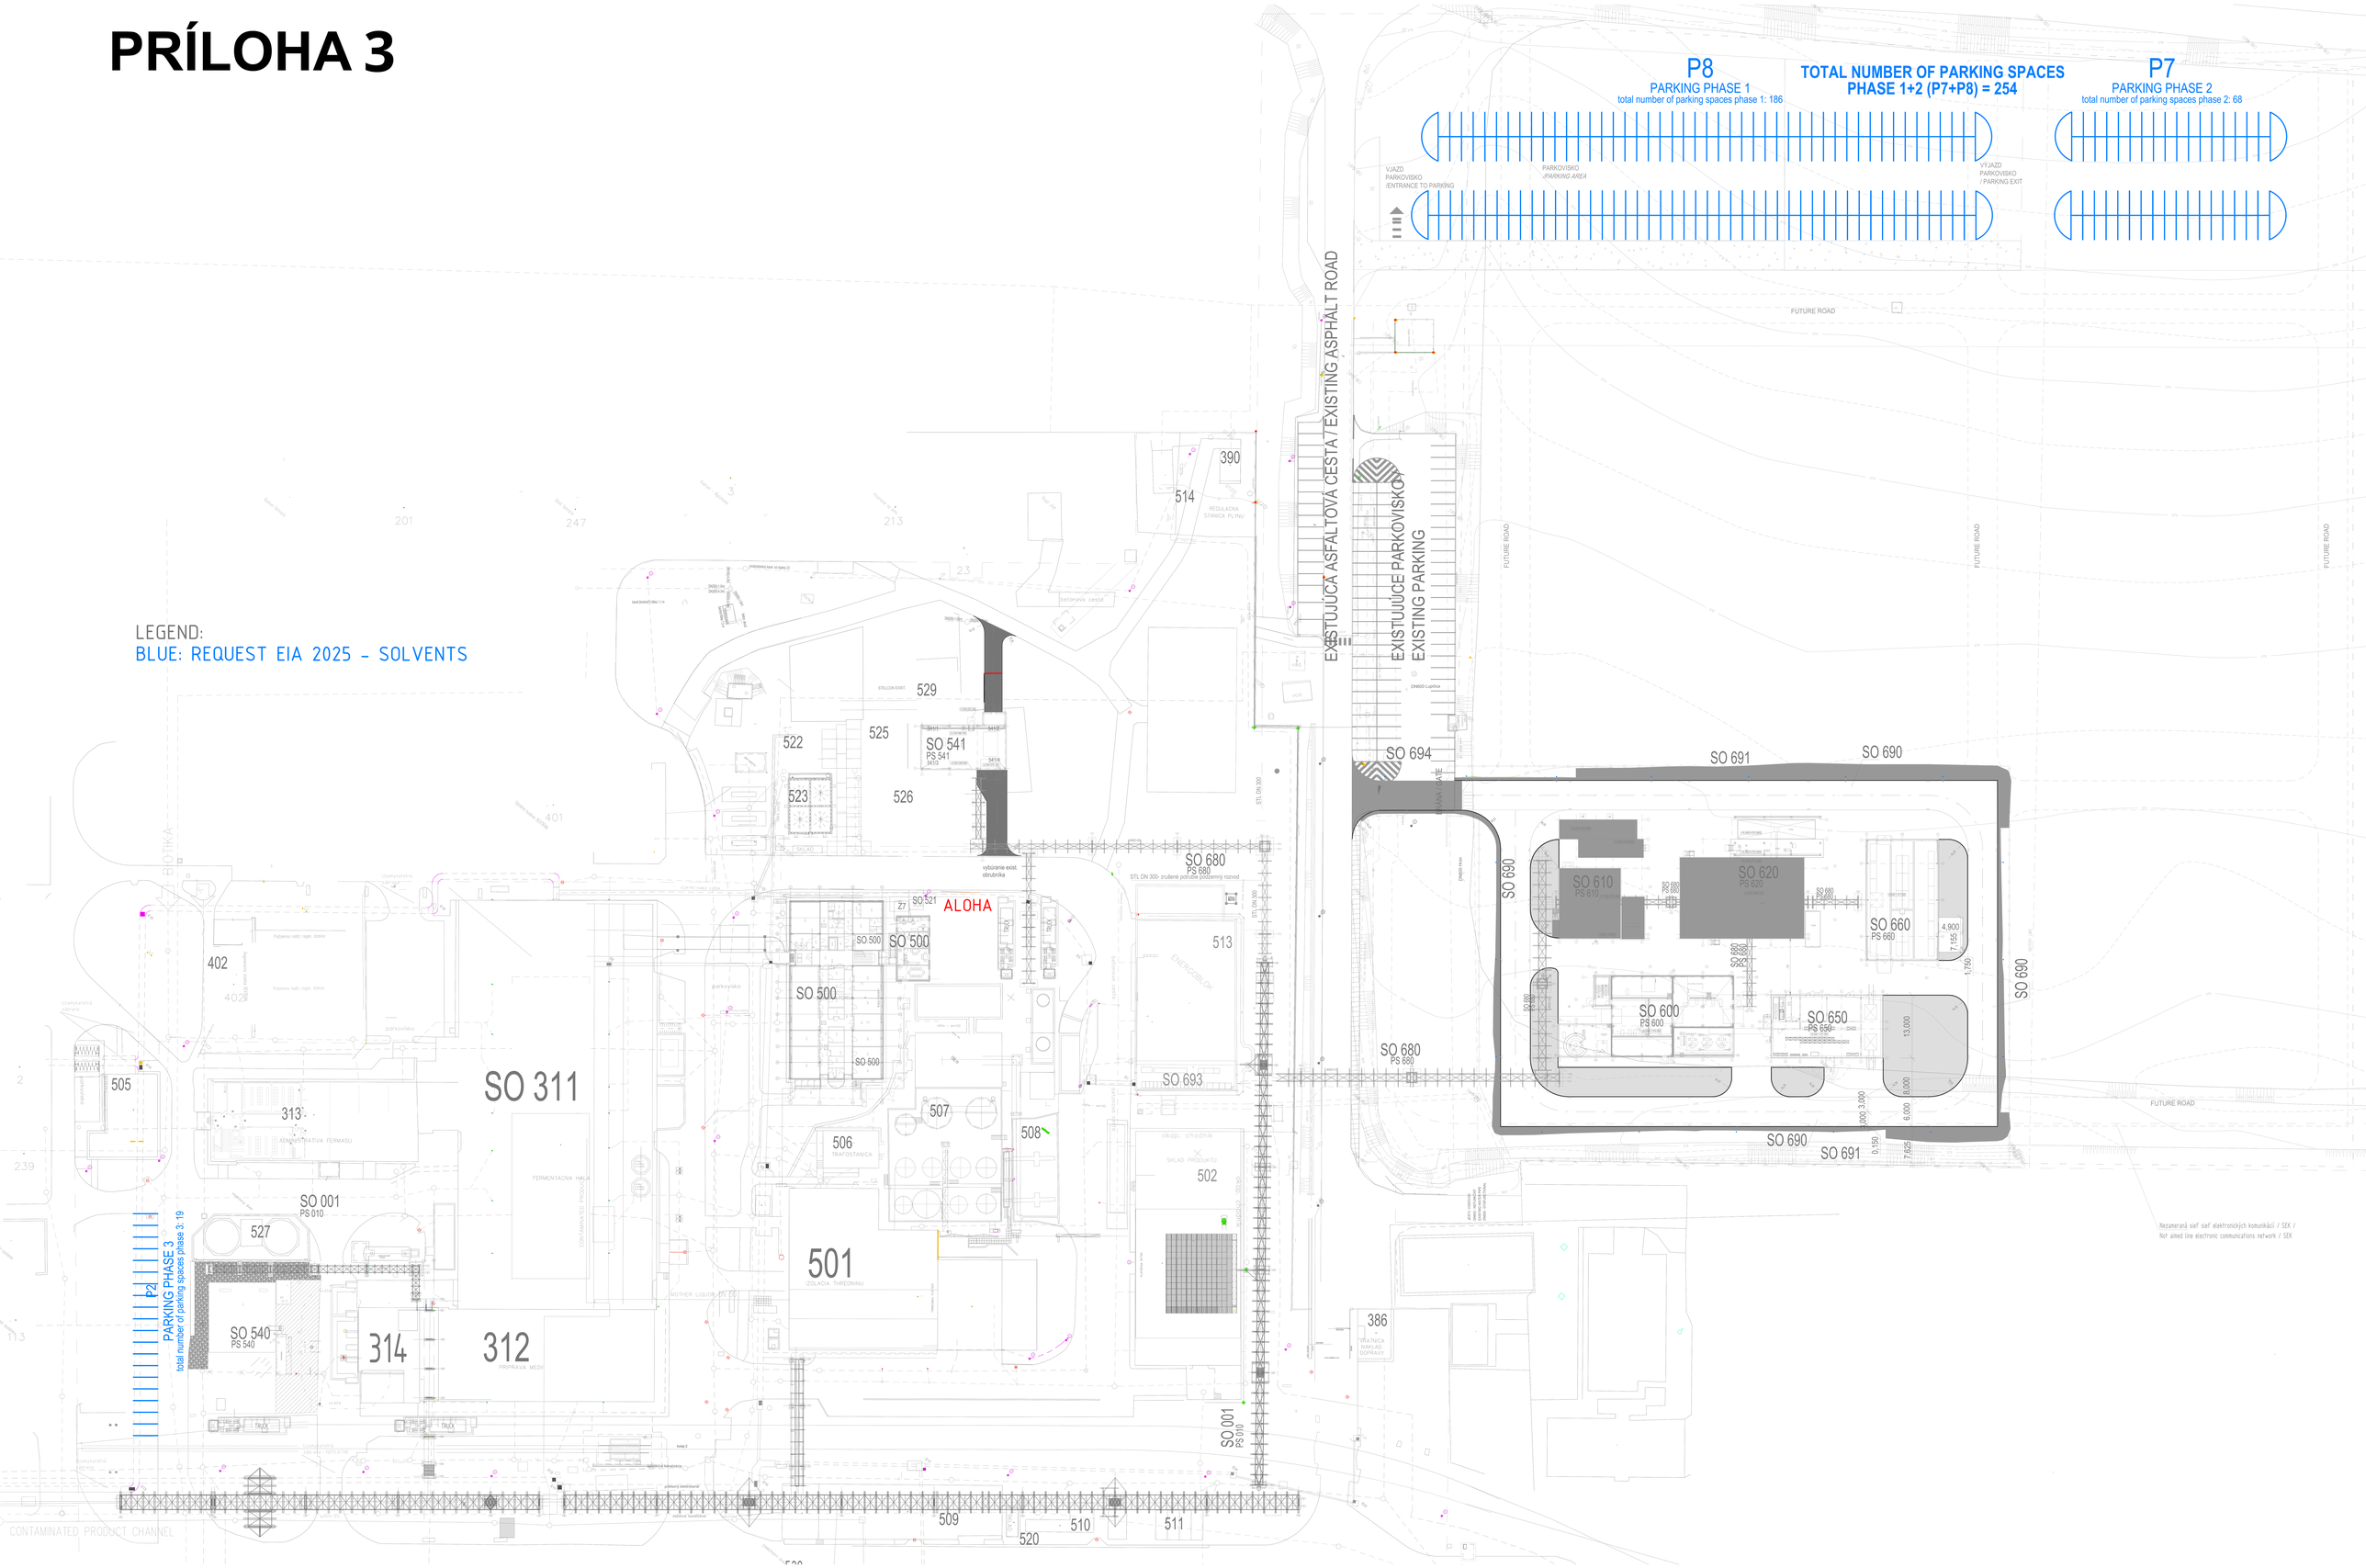
P8
PARKING PHASE 1
total number of parking spaces phase 1: 186
TOTAL NUMBER OF PARKING SPACES
PHASE 1+2 (P7+P8) = 254
P7
PARKING PHASE 2
total number of parking spaces phase 2: 68
VJAZD PARKOVISKO /ENTRANCE TO PARKING
PARKOVISKO /PARKING AREA
VÝJAZD PARKOVISKO / PARKING EXIT
FUTURE ROAD
EXISTUJÚCA ASFALTOVÁ CESTA / EXISTING ASPHALT ROAD
EXISTUJÚCE PARKOVISKO / EXISTING PARKING
LEGEND:
BLUE: REQUEST EIA 2025 - SOLVENTS
SO 311
SO 312
SO 314
SO 501
SO 502
SO 506
SO 507
SO 508
SO 513
SO 514
SO 522
SO 523
SO 525
SO 526
SO 527
SO 529
SO 541
PS 541
SO 540
PS 540
SO 001
PS 010
SO 680
PS 680
SO 693
SO 694
SO 690
SO 691
SO 610
PS 610
SO 620
PS 620
SO 660
PS 660
SO 600
PS 600
SO 650
PS 650
SO 500
SO 521
ALOHA
P2
PARKING PHASE 3
total number of parking spaces phase 3: 19
CONTAMINATED PRODUCT CHANNEL
Nezameraná sieť elektronických komunikácií / SEK /
Not aimed line electronic communications network / SEK