


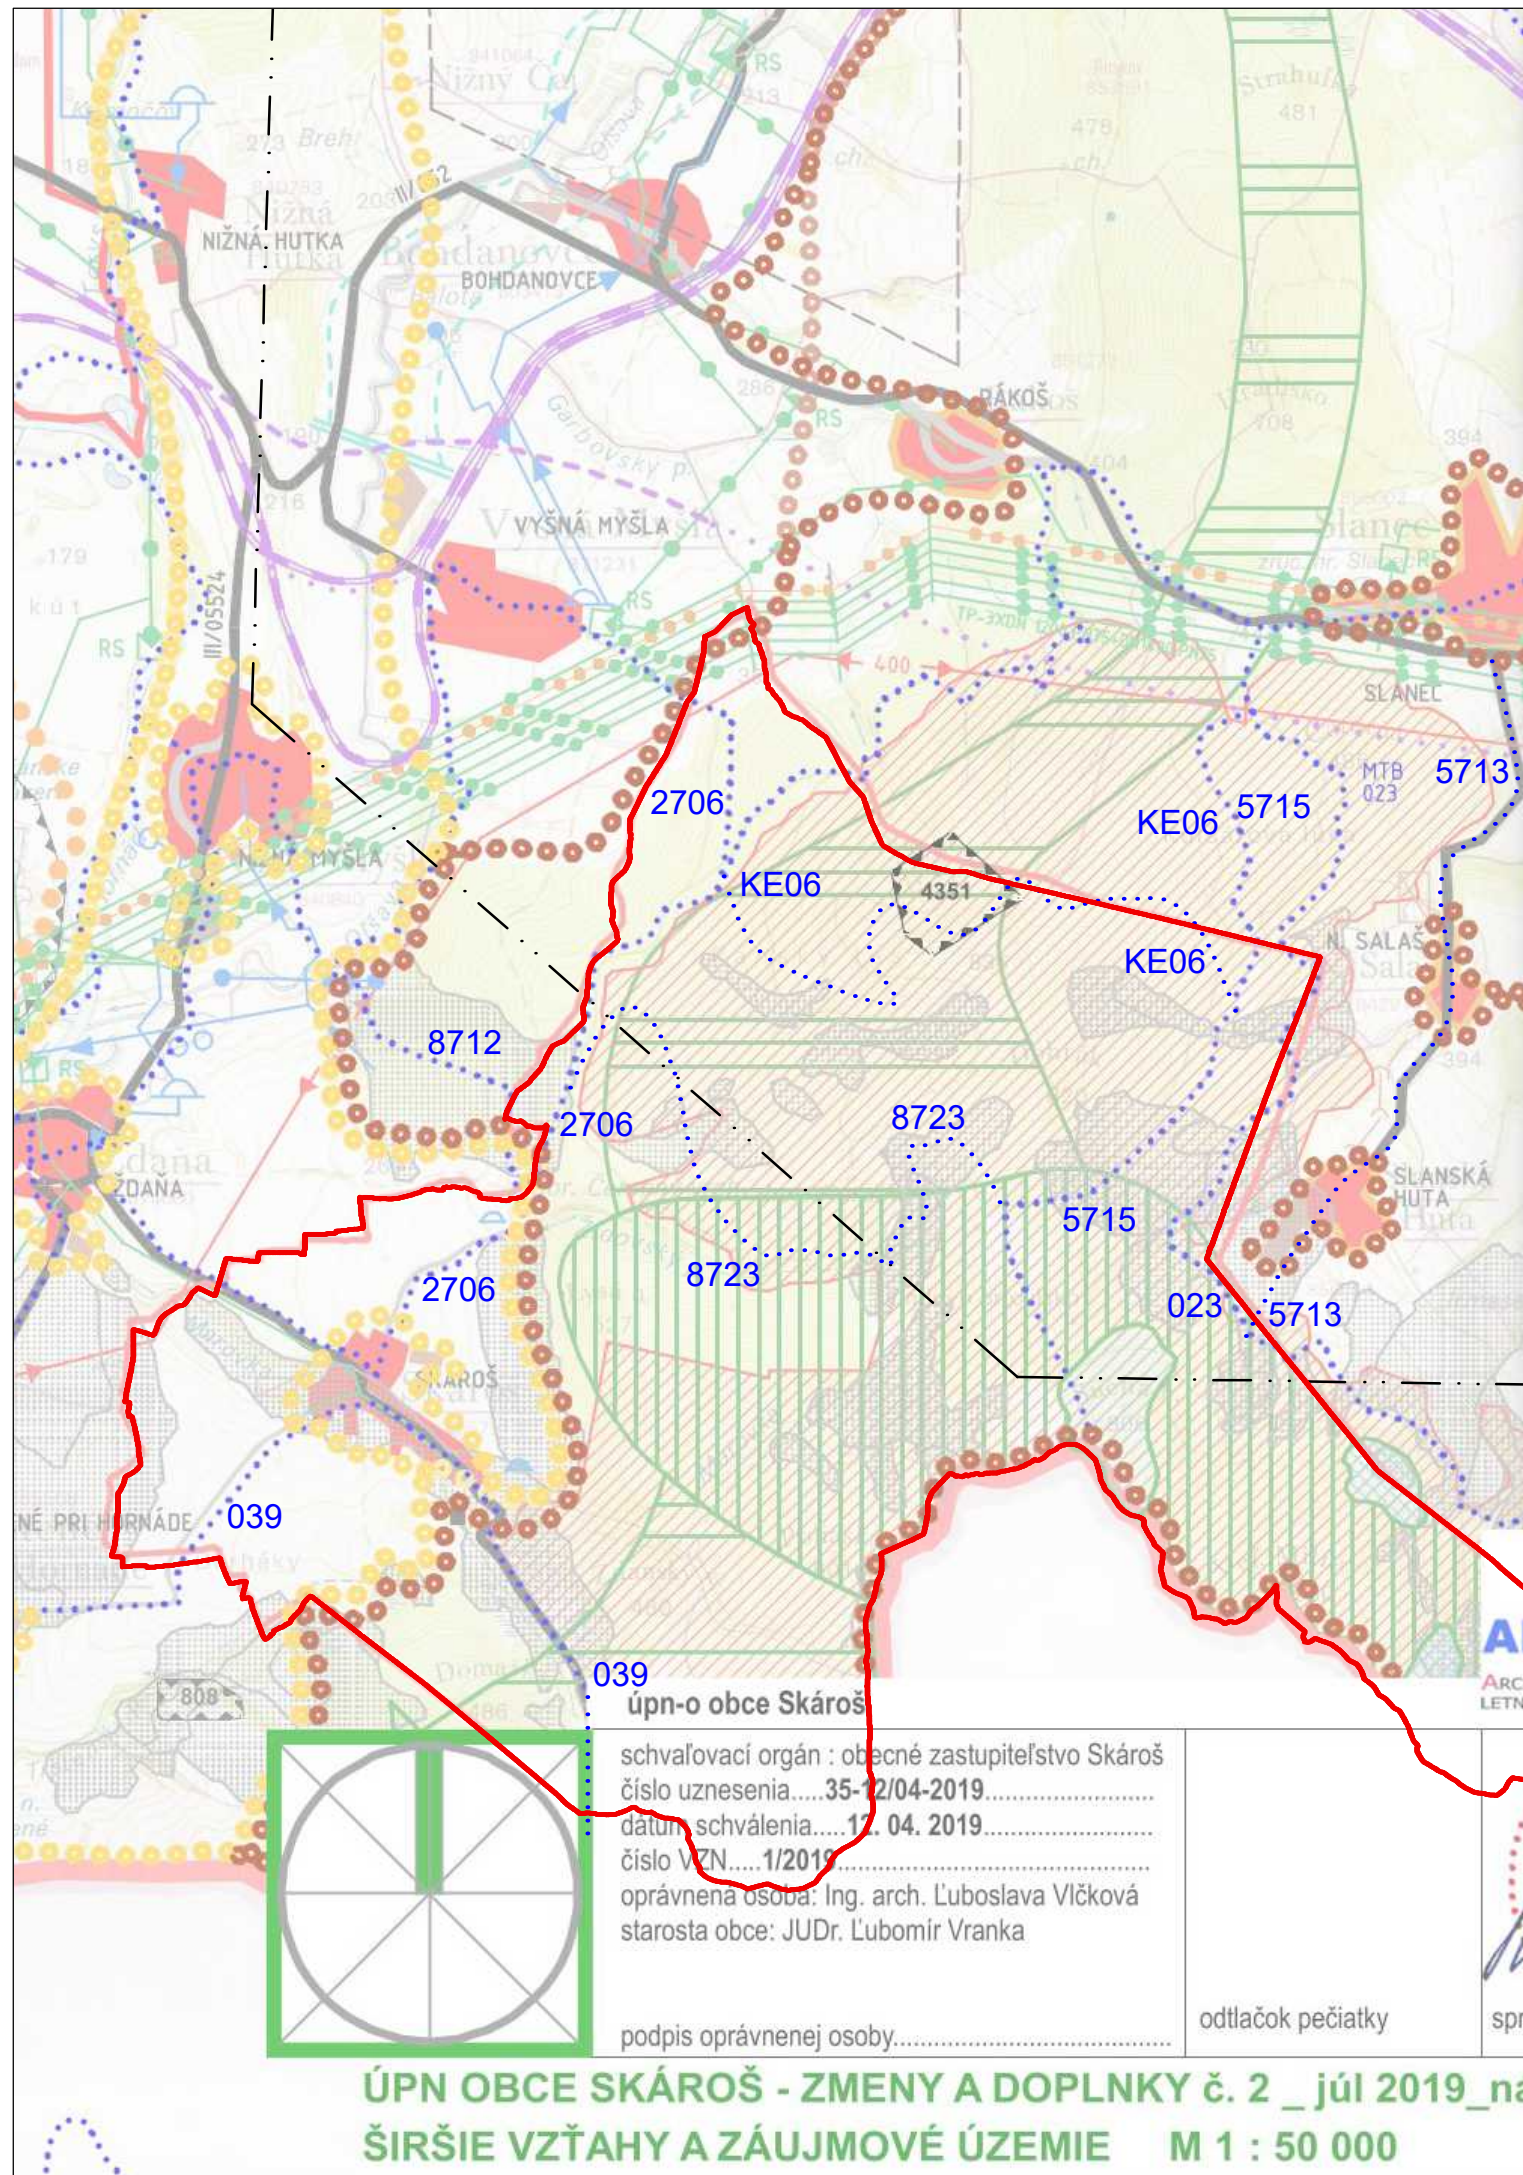

LEGENDA - doplnenie:

STAV	NÁVRH	VÝHĽAD	
[Symbol]	[Symbol]	[Symbol]	hranica katastrálneho územia
[Symbol]	[Symbol]	[Symbol]	ochranné pásma všetkých druhov
[Symbol]	[Symbol]	[Symbol]	rekreačné územie
[Symbol]	[Symbol]	[Symbol]	hranica výskytu geotermálnych vôd
[Symbol]	[Symbol]	[Symbol]	hranica SR / MR
FUNKČNÉ VYUŽITIE A PRIESTOROVÉ USPORIADANIE ÚZEMIA :			
[Symbol]	[Symbol]	[Symbol]	obytné územie, plochy so zástavbou RD
[Symbol]	[Symbol]	[Symbol]	obytné rekreačné územie
[Symbol]	[Symbol]	[Symbol]	obytné územie, plochy občianskej vybavenosti a sociálnej infraštruktúry
[Symbol]	[Symbol]	[Symbol]	obytné územie, plochy verejnej zelene
[Symbol]	[Symbol]	[Symbol]	plochy priemyselnej výroby, skladov a technickej vybavenosti
[Symbol]	[Symbol]	[Symbol]	plochy poľnohospodárskych dvorov
[Symbol]	[Symbol]	[Symbol]	rekreačné územie - plochy pre šport
VEREJNÁ DOPRAVA :			
[Symbol]	[Symbol]	[Symbol]	cestné komunikácie I. II. a III. tr.
[Symbol]	[Symbol]	[Symbol]	ostatné komunikácie účelové a pod.
[Symbol]	[Symbol]	[Symbol]	diaľnice s križovatkou, rýchlostná cesta
[Symbol]	[Symbol]	[Symbol]	turistické a cykloturistické chodníky a trasy
[Symbol]	[Symbol]	[Symbol]	železničná trať / trať na zrušenie
[Symbol]	[Symbol]	[Symbol]	železnice/tunel
[Symbol]	[Symbol]	[Symbol]	dopravné plochy (letisko)
GEOLOGICKÉ JAVY :			
[Symbol]	[Symbol]	[Symbol]	svahové deformácie (zosuvy)
[Symbol]	[Symbol]	[Symbol]	ložiská nevyhradeného nerastu
[Symbol]	[Symbol]	[Symbol]	prieskumné územia
[Symbol]	[Symbol]	[Symbol]	skládka odpadu
KRAJINNÁ ŠTRUKTÚRA :			
[Symbol]	[Symbol]	[Symbol]	biocentrum nadregionálneho významu
[Symbol]	[Symbol]	[Symbol]	biokoridor nadregionálneho významu
[Symbol]	[Symbol]	[Symbol]	biokoridor regionálneho významu
[Symbol]	[Symbol]	[Symbol]	územie európskeho významu SKUEV 0327 MILČ
[Symbol]	[Symbol]	[Symbol]	chránené vtáčie územie Slanské vrchy
[Symbol]	[Symbol]	[Symbol]	chránené vtáčie územie Košická kotlina
[Symbol]	[Symbol]	[Symbol]	národná prírodná rezervácia
[Symbol]	[Symbol]	[Symbol]	prírodná rezervácia
VODNÉ HOSPODÁRSTVO A ENERGETIKA :			
[Symbol]	[Symbol]	[Symbol]	hlavný skupinový privádzač vody
[Symbol]	[Symbol]	[Symbol]	vodojem
[Symbol]	[Symbol]	[Symbol]	čerpacia stanica
[Symbol]	[Symbol]	[Symbol]	podzemný vodný zdroj
[Symbol]	[Symbol]	[Symbol]	vodohospodárska nádrž
[Symbol]	[Symbol]	[Symbol]	ČOV
[Symbol]	[Symbol]	[Symbol]	skupinový kanalizačný zberač
[Symbol]	[Symbol]	[Symbol]	kanalizácia priemyselných odpadových vôd
[Symbol]	[Symbol]	[Symbol]	400kV vonkajšie elektrické vedenie
[Symbol]	[Symbol]	[Symbol]	110kV vonkajšie elektrické vedenie
[Symbol]	[Symbol]	[Symbol]	regulačná stanica plynu
[Symbol]	[Symbol]	[Symbol]	vysokotlaký tranzitný plynovod
[Symbol]	[Symbol]	[Symbol]	vysokotlaký plynovod
[Symbol]	[Symbol]	[Symbol]	stredotlaký plynovod
[Symbol]	[Symbol]	[Symbol]	ropovod

LEGENDA - ZMENY A DOPLNKY Č. 3/2023

stav	návrh	výhľad	
[Symbol]	[Symbol]	[Symbol]	Hranica katastrálneho územia obce Skároš
ÚDAJE PREVZATÉ Z MAPOVÉHO PORTÁLU ŠGÚDŠ:			
[Symbol]	[Symbol]	[Symbol]	CHÚ Svinica (26- geotermálna energia-energetická surovina)
ÚDAJE PREVZATÉ Z GEOPORTÁLU KSK:			
VEREJNÁ DOPRAVA:			
[Symbol]	[Symbol]	[Symbol]	Doplnenie cyklotrás na k.ú.o. Skároš:
[Symbol]	[Symbol]	[Symbol]	KE06- Tokajská vetva (červená)
[Symbol]	[Symbol]	[Symbol]	039- Košice- Skároš-Maďarsko (červená)
[Symbol]	[Symbol]	[Symbol]	023-Aižbeta(červená)
[Symbol]	[Symbol]	[Symbol]	2706- Nižná Myšľa-Skároš (modrá)
[Symbol]	[Symbol]	[Symbol]	5715-Slanec-Maďarsko-Fuzer (zelená)
[Symbol]	[Symbol]	[Symbol]	5713-Slanec-Maďarsko-Pusztafalu (zelená)
[Symbol]	[Symbol]	[Symbol]	8723-Veľká Marovka-Červený vrch (žltá)
[Symbol]	[Symbol]	[Symbol]	8712-Oľšava-Skároš (žltá)

schvaľovací orgán : obecné zastupiteľstvo Skároš
číslo uznesenia.....35-12/04-2019.....
dátum schválenia.....17. 04. 2019.....
číslo VZN.....1/2019.....
oprávnená osoba: Ing. arch. Ľuboslava Vlčková
starosta obce: JUDr. Ľubomír Vranka

podpis oprávnenej osoby.....

odtlačok pečiatky

spracovateľ

ÚPN OBCE SKÁROŠ - ZMENY A DOPLNKY č. 2 _júl 2019_ náložka k v.č. 01
ŠIRŠIE VZŤAHY A ZÁUJMOVÉ ÚZEMIE M 1 : 50 000

ZMENY A DOPLNKY Č. 3/2023 ÚZEMNÉHO PLÁNU OBCE SKÁROŠ

OBJEDNÁVATEĽ :	Obec Skároš
ZODPOVEDNÝ PROJEKTANT :	Ing. arch Mariana Šimková, REVITAL PROJECT
ODBORNÍ PROJEKTANTI :	Ing. Marián Pekarovič, Ing. Július Furmaník,
A KONZULTANTI :	Ing. Jaroslav Lipták, Ing. Michal Nagy
MIERKA = 1 : 50 000	FORMÁT: 2 x A4 DÁTUM : október 2024

ŠIRŠIE VZŤAHY A ZÁUJMOVÉ ÚZEMIE

VÝKRES Č.
1