




ZMENA č.7 ÚPN OBCE ŠÚROVCE			
STAV	NÁVRH	VÝHLAD	
			ZMENA 8
			22kV VN VEDENIE + TRAFOSTANICA

urbanizmu a územného plánovania		
131 04 Bratislava		
Mobil: 0905 628 155		
pols@chello.sk		
4		
ovce		
a funkčného a priestorového využitia plôch medzených lokalitách obce (ČISTOPIS)		
a 5, Šúrovce		Dátum: 06/2011
PhD.	Č.výkr.: B.02.	Mierka: 1 : 10000
011 ÚPN obce Šúrovce		
02/2003, 03/2008		
3.01. Širšie vzťahy)		

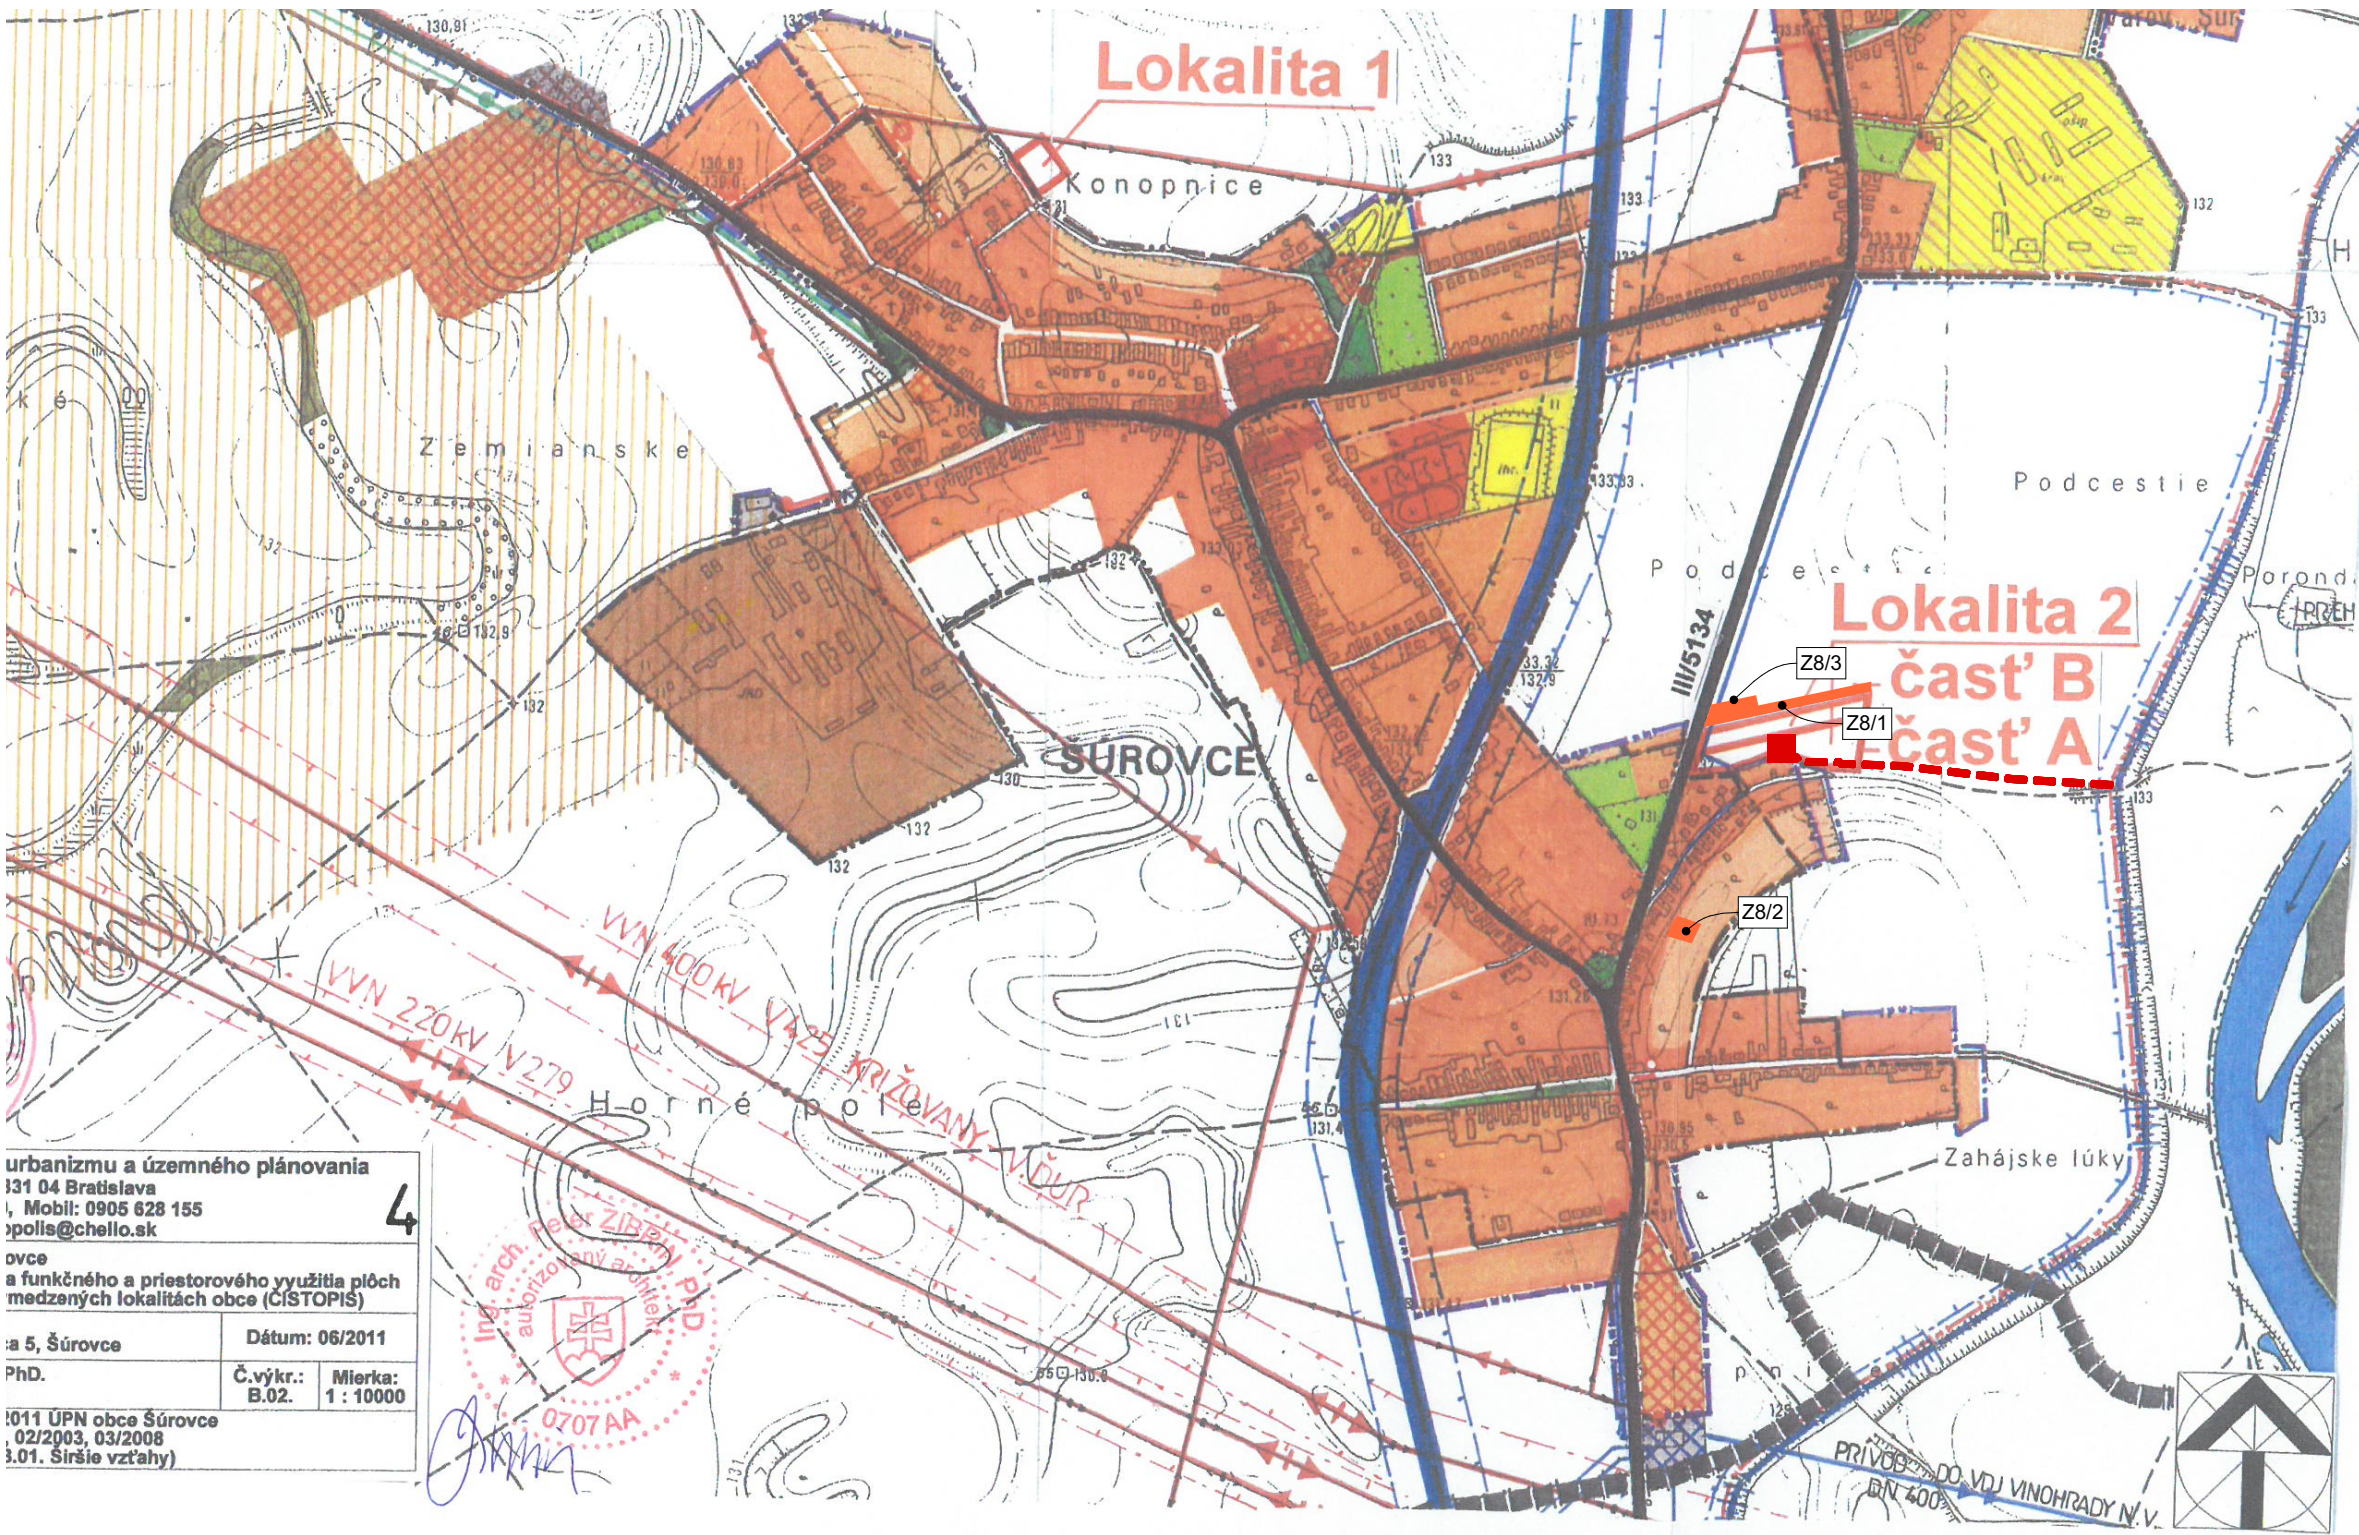

PODKLAD: ZMENY A DOPLNKY ÚZEMNÉHO PLÁNU OBCE - ZMENA č.04/2011 - EKOPOLIS - Ateliér architektúry, urbanizmu a územného plánovania, Ing. arch. Peter Zibrin PhD.

ÚZEMNÝ PLÁN OBCE ŠÚROVCE

Zmeny a doplnky č.8


Trnavský kraj

Návrh

okres Trnava

ŠIRŠIE VZŤAHY

OBSTARÁVATEĽ:	obec Šúrovce	Ing. Arch. Miroslava Kočajdová Ing. Lucia Ďuračková
SPRACOVATELIA:	K2 ateliér s.r.o Ing. Arch. Rastislav Kočajda	

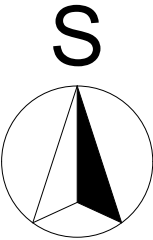

MIERKA 1:10000	Č.V. 1
DÁTUM 03/2025	