



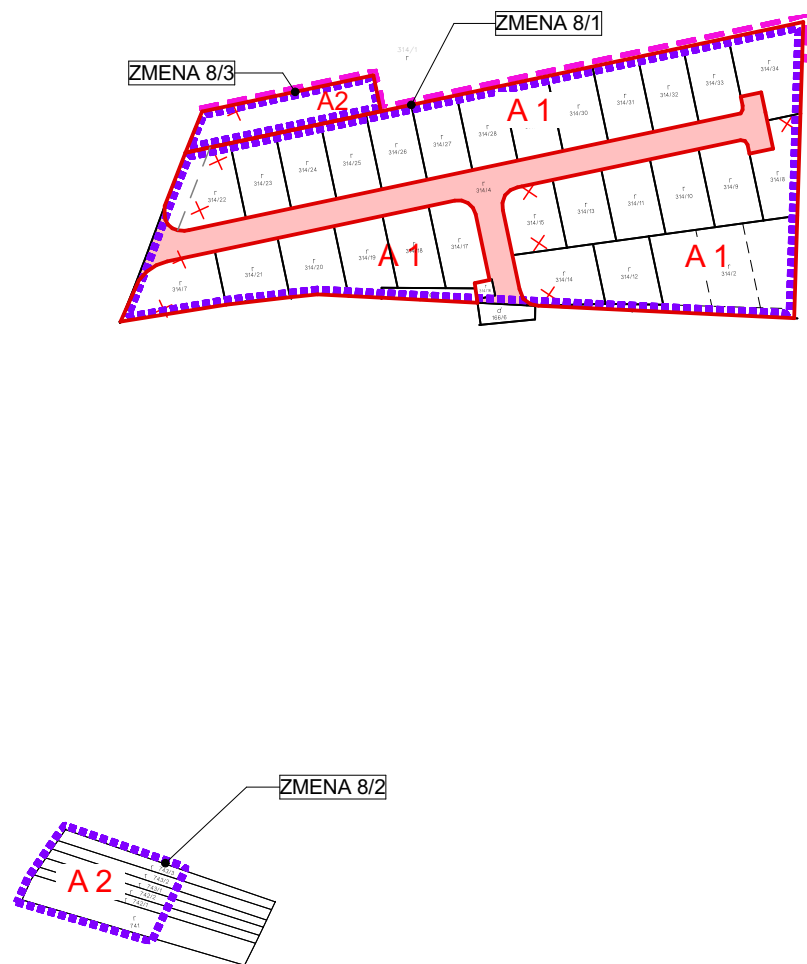

ZMENA č.8 ÚPN OBCE ŠÚROVCE			
STAV	NÁVRH	VÝHLAD	
			KATASTRÁLNA MAPA K 5.10.2024/ NÁVRH
			HRANICA ZMENY
			ZRUŠENIE OCHRANNÉHO PÁSMA ZRUŠENIE NAVRHOVANÝCH JAVOV
			OZN. KÓDU FUNKČNÉHO VYUŽITIA ÚZEMIA A JEHO ZÁKLADNEJ CHARAKTERISTIKY
			PRIESTOROVÉ LIMITY DOPRAVY - koridory vymedzené na vybudovanie verejných miestnych ciest vrátane sietí technickej vybavenosti v komplexnom rozsahu
			PARCELIZÁCIA NA ZRUŠENIE
			HRANICA ZASTAVANÉHO ÚZEMIA

VYSVETLIKVKY :
KÓD FUNKČNÉHO VYUŽITIA ÚZEMIA A JEHO ZÁKLADNEJ CHARAKTERISTIKY:
A 1 - NÍZKOPODLAŽNÁ ZÁSTAVBA, RODINNÉ DOMY - MESTSKÉ FORMY
A 2 - NÍZKOPODLAŽNÁ ZÁSTAVBA, RODINNÉ DOMY - VIDIECKE FORMY

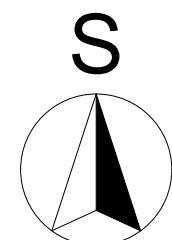

PODKLAD: ZMENY A DOPLNKY ÚZEMNÉHO PLÁNU OBCE - ZMENA č.04/2011 - EKOPOLIS - Ateliér architektúry, urbanizmu a územného plánovania, Ing. arch. Peter Zibrin PhD.

ÚZEMNÝ PLÁN OBCE ŠÚROVCE

Zmeny a doplnky č.8

Návrh

Trnavský kraj

okres Trnava

SCHÉMA ZÁVÄZNÝCH ČASTÍ A VPS

OBSTARÁVATEĽ: obec Šúrovce

SPRACOVATEĽIA: K2 ateliér s.r.o
Ing. Arch. Rastislav Kočajda

Ing. Arch. Miroslava Kočajdová
Ing. Lucia Ďuračková



MIERKA
1:2880
Č.V.
6
DÁTUM
03/2025