




	Hranica zastavaného územia - stav / návrh / prognóza (podľa ÚPN obce Šúrovce 09/2002 v znení Zmeny 01/2003)
	Zmena 04/2011 - lokalita 2
	Hranica zastavaného územia - návrh
	Zmena 04/2011 - lokalita 2
	Plochy obytného územia - nízkopodlažná zástavba (rodinné domy) - návrh rozvoja
	Zmena 04/2011 - lokalita 2
	Ostatné miestne komunikácie - návrh napojenia jestvujúcich a navrhovaných urbanistických štruktúr
	Ostatné miestne komunikácie - návrh napojenia jestvujúcich a navrhovaných urbanistických štruktúr (podľa ÚPN obce Šúrovce 09/2002 v znení Zmeny 01/2003)
	Cesty III. triedy - stav
	Ostatné miestne komunikácie - stav
	Ochranné pásmo III. triedy
	Ochranné pásmo cintorína

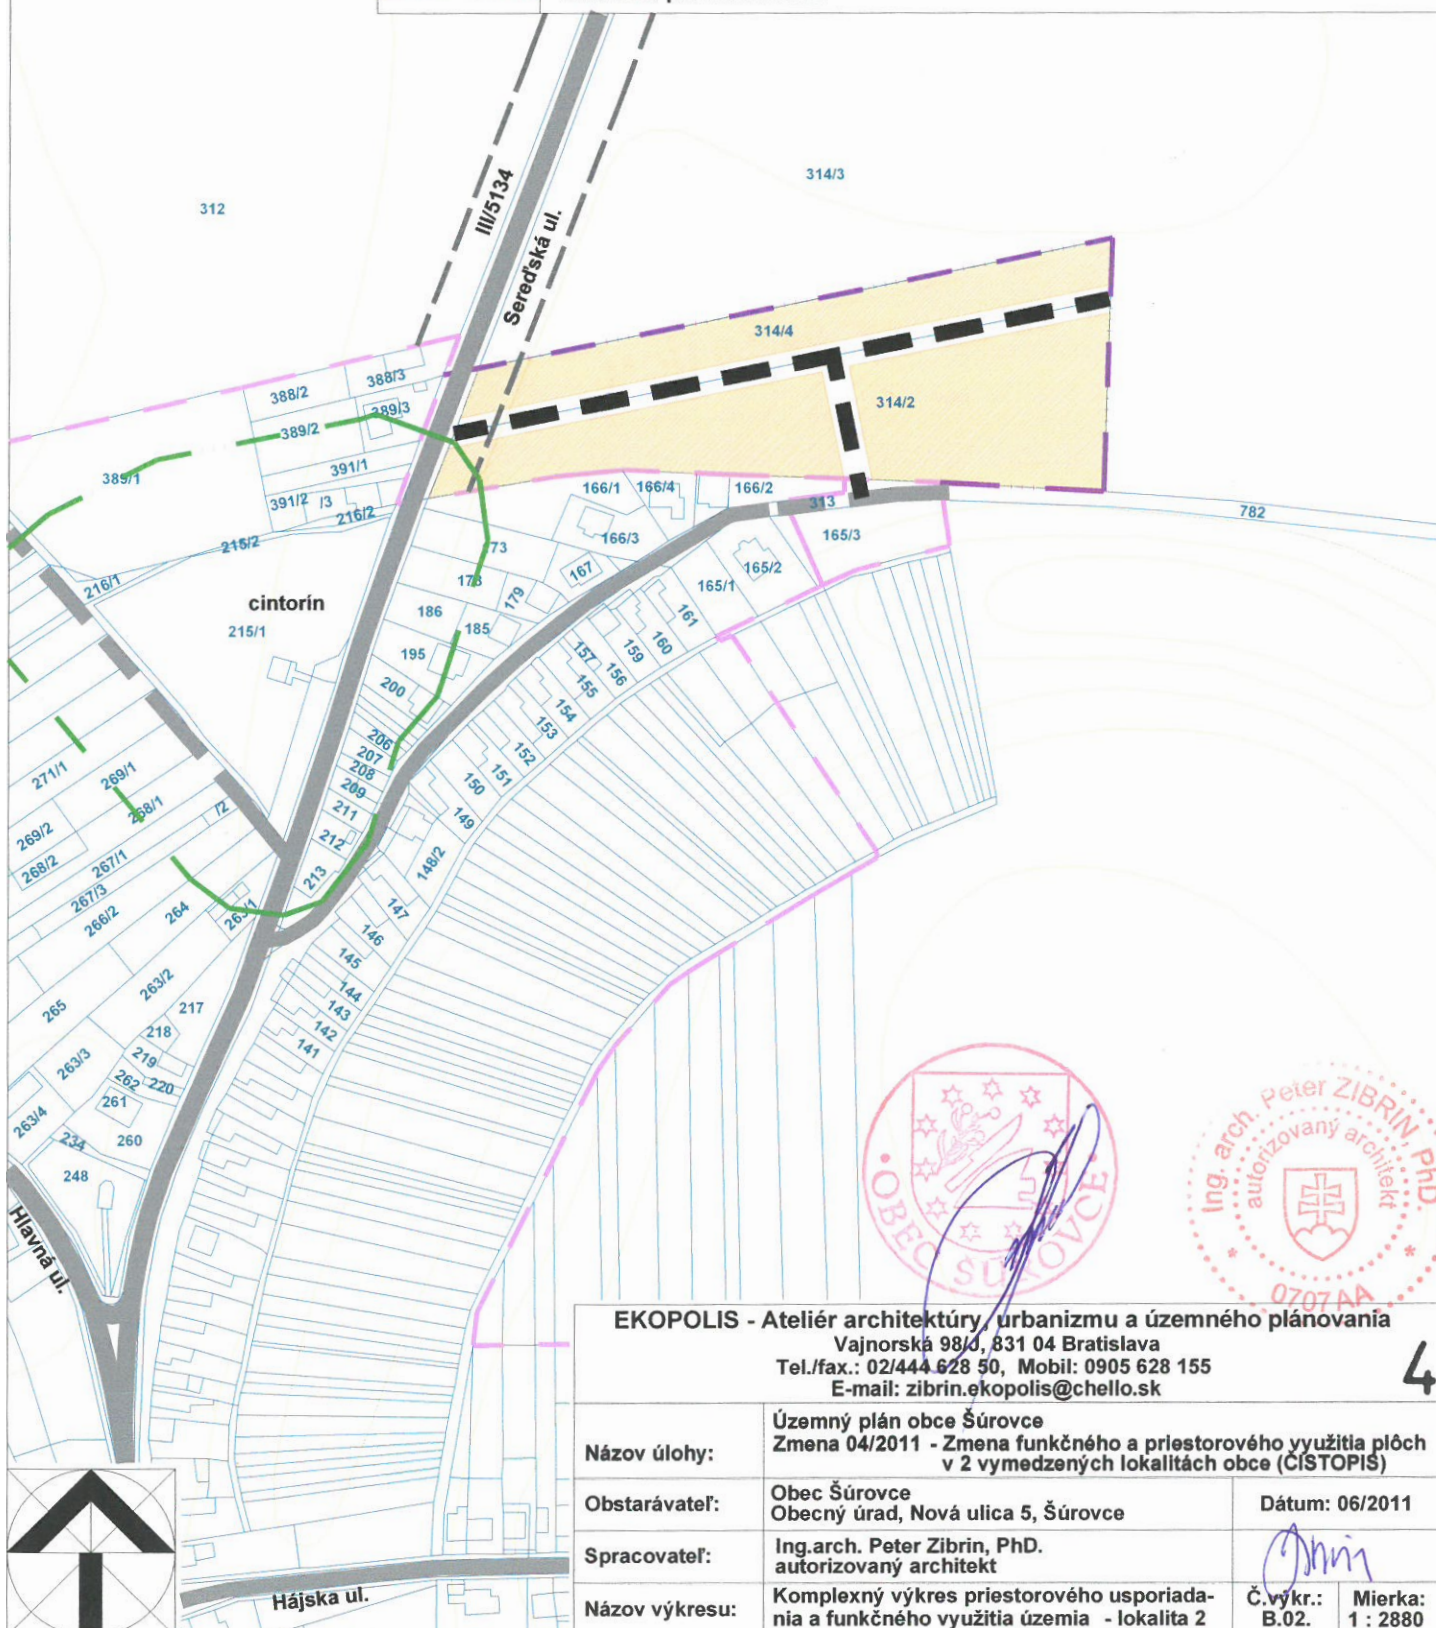

EKOPOLIS - Ateliér architektúry, urbanizmu a územného plánovania Vajnorská 98/4, 831 04 Bratislava Tel./fax.: 02/444 628 50, Mobil: 0905 628 155 E-mail: zibrin.ekopolis@chello.sk			
Názov úlohy:	Územný plán obce Šúrovce Zmena 04/2011 - Zmena funkčného a priestorového využitia plôch v 2 vymedzených lokalitách obce (ČISTOPIS)		
Obstarávateľ:	Obec Šúrovce Obecný úrad, Nová ulica 5, Šúrovce	Dátum: 06/2011	
Spracovateľ:	Ing. arch. Peter Zibrin, PhD. autorizovaný architekt		
Názov výkresu:	Komplexný výkres priestorového usporiadania a funkčného využitia územia - lokalita 2	Č. výkrs.: B.02.	Mierka: 1 : 2880

PODKLAD: ZMENY A DOPLNKY ÚZEMNÉHO PLÁNU OBCE - ZMENA č.04/2011 - EKOPOLIS - Ateliér architektúry, urbanizmu a územného plánovania, Ing. arch. Peter Zibrin PhD.

KOMPLEXNÝ NÁVRH PRIESTOROVÉHO USPORIADANIA, FUNKČNÉHO VYUŽÍVANIA ÚZEMIA

MIERKA 1:2880 Č.V.

2