


MOU 6,5/40

	Hranica zastavaného územia - stav / návrh / prognóza (podľa UPN obce Šúrovce 09/2002 v znení Zmeny 01/2003)
	Zmena 04/2011 - lokalita 2 Hranica zastavaného územia - návrh
	Zmena 04/2011 - lokalita 2 Plochy obytného územia - nízkopodlažná zástavba (rodinné domy) - návrh rozvoja
	Zmena 04/2011 - lokalita 2 Ostatné miestne komunikácie urbanistických štruktúr
	Ostatné miestne komunikácie urbanistických štruktúr
	Zmena 04/2011 - lokalita 2 Navrhovaná kategória miestnej komunikácie v Z.Ú.
	Ostatné miestne komunikácie - stav
	Cesty III. triedy - stav
	Ochranné pásmo III. triedy

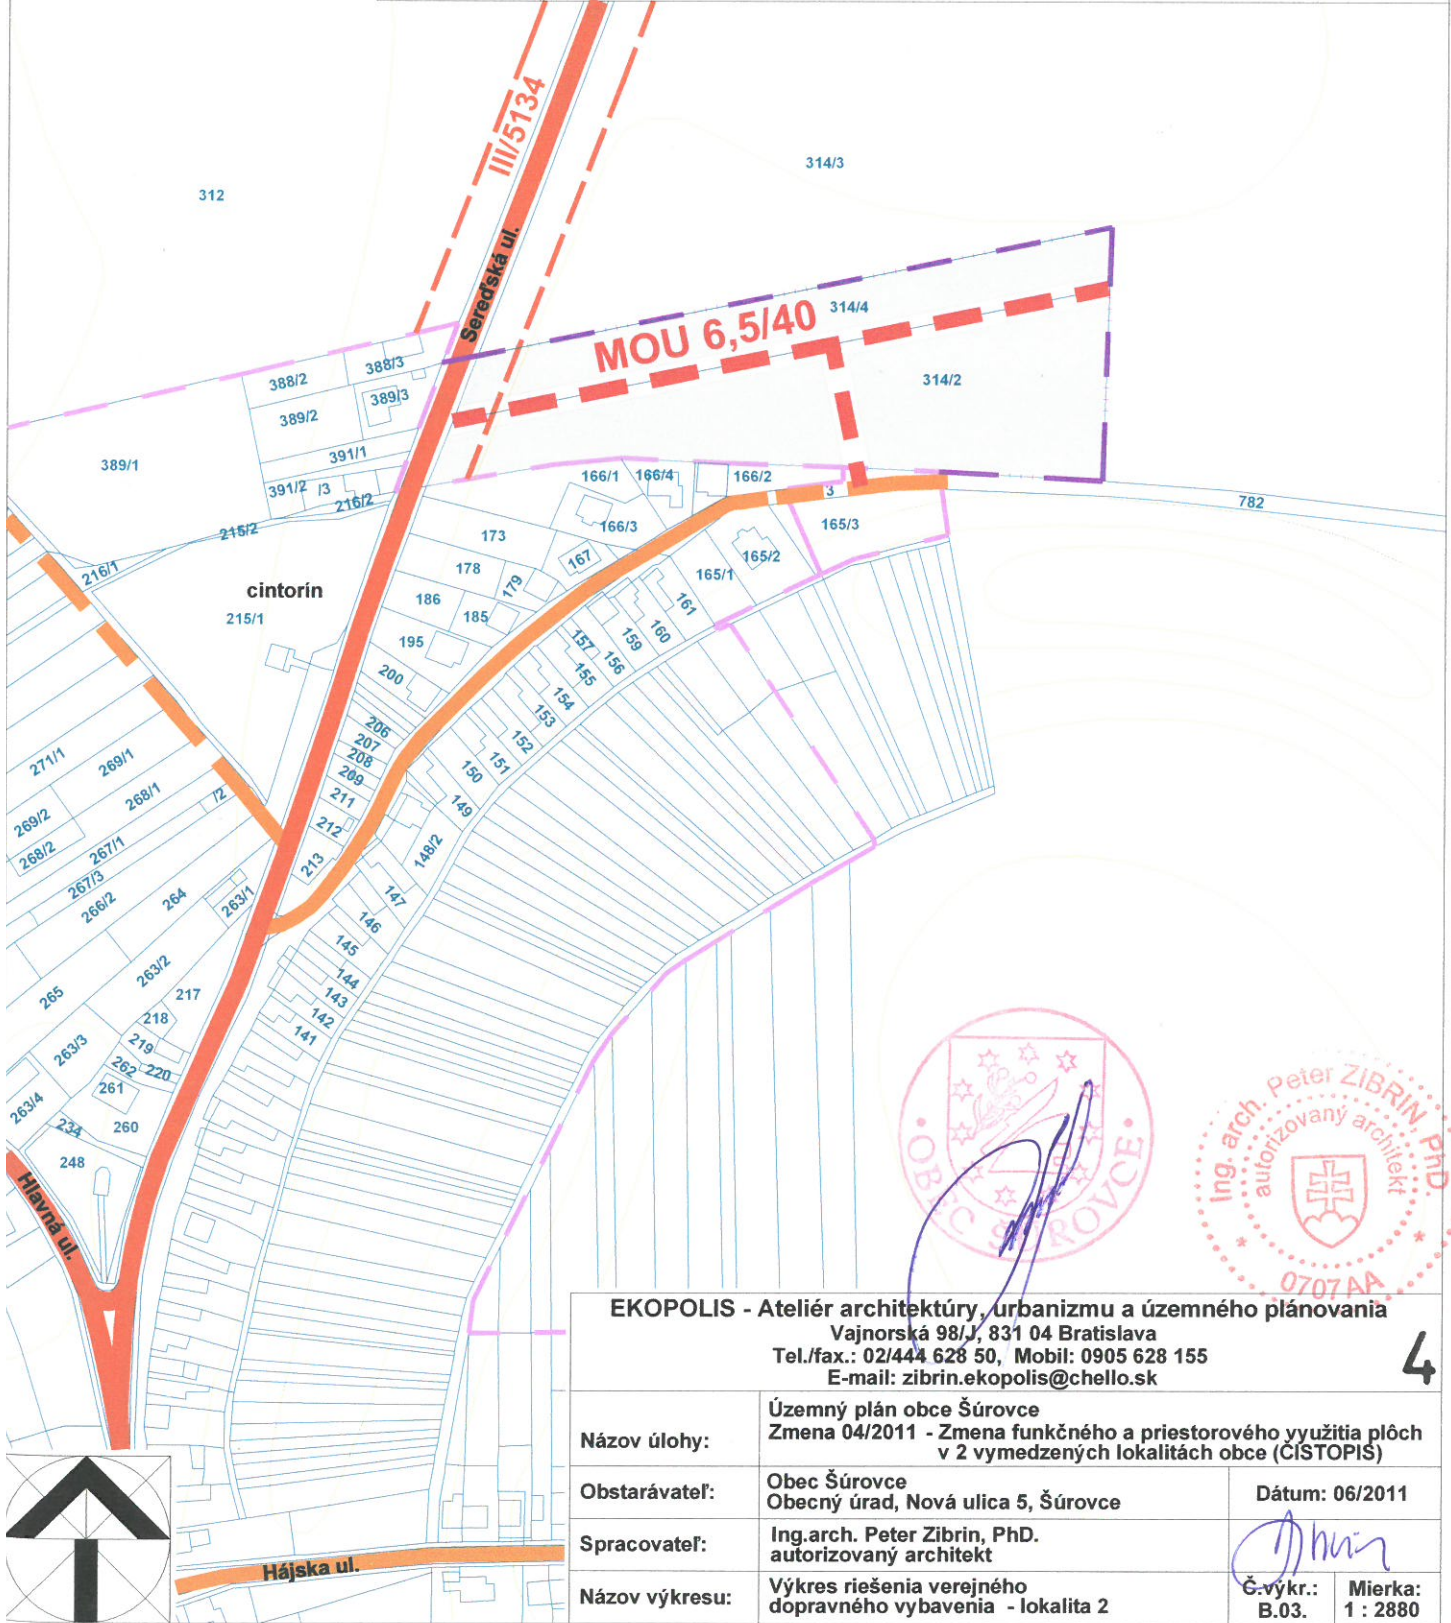

EKOPOLIS - Ateliér architektúry, urbanizmu a územného plánovania
Vajnorská 98/J, 831 04 Bratislava
Tel./fax.: 02/444 628 50, Mobil: 0905 628 155
E-mail: zibrin.ekopolis@chello.sk

4

Názov úlohy:	Územný plán obce Šúrovce Zmena 04/2011 - Zmena funkčného a priestorového využitia plôch v 2 vymedzených lokalitách obce (CÍSTOPIS)
Obstarávateľ:	Obec Šúrovce Obecný úrad, Nová ulica 5, Šúrovce
Spracovateľ:	Ing. arch. Peter Zibrin, PhD. autorizovaný architekt
Názov výkresu:	Výkres riešenia verejného dopravného vybavenia - lokalita 2

Č.výkr.:
B.03.

Mierka:
1 : 2880

PODKLAD: ZMENY A DOPLNKY ÚZEMNÉHO PLÁNU OBCE - ZMENA č.04/2011 - EKOPOLIS - Ateliér architektúry, urbanizmu a územného plánovania, Ing. arch. Peter Zibrin PhD.

DOPRAVA