




	Hranica zastavaného územia - stav / návrh / prognóza (podľa ÚPN obce Šúrovce 09/2002 v znení Zmeny 01/2003)
	Zmena 04/2011 - lokalita 2 Hranica zastavaného územia - návrh
	Zmena 04/2011 - lokalita 2 Plochy obytného územia - nízkopodlažná zástavba (rodinné domy) - návrh rozvoja
	Vodovodná sieť - stav
	Vodovodná sieť - návrh (podľa ÚPN obce Šúrovce 09/2002 v znení Zmeny 01/2003)
	Zmena 04/2011 - lokalita 2 - potreba preloženia trasy jestvujúceho verejného vodovodu
	Zmena 04/2011 - lokalita 2 Vodovodná sieť - návrh
	Tlaková kanalizačná sieť - stav
	Tlaková kanalizačná sieť - návrh (podľa ÚPN obce Šúrovce 09/2002 v znení Zmeny 01/2003)
	Zmena 04/2011 - lokalita 2 Tlaková kanalizačná sieť - návrh

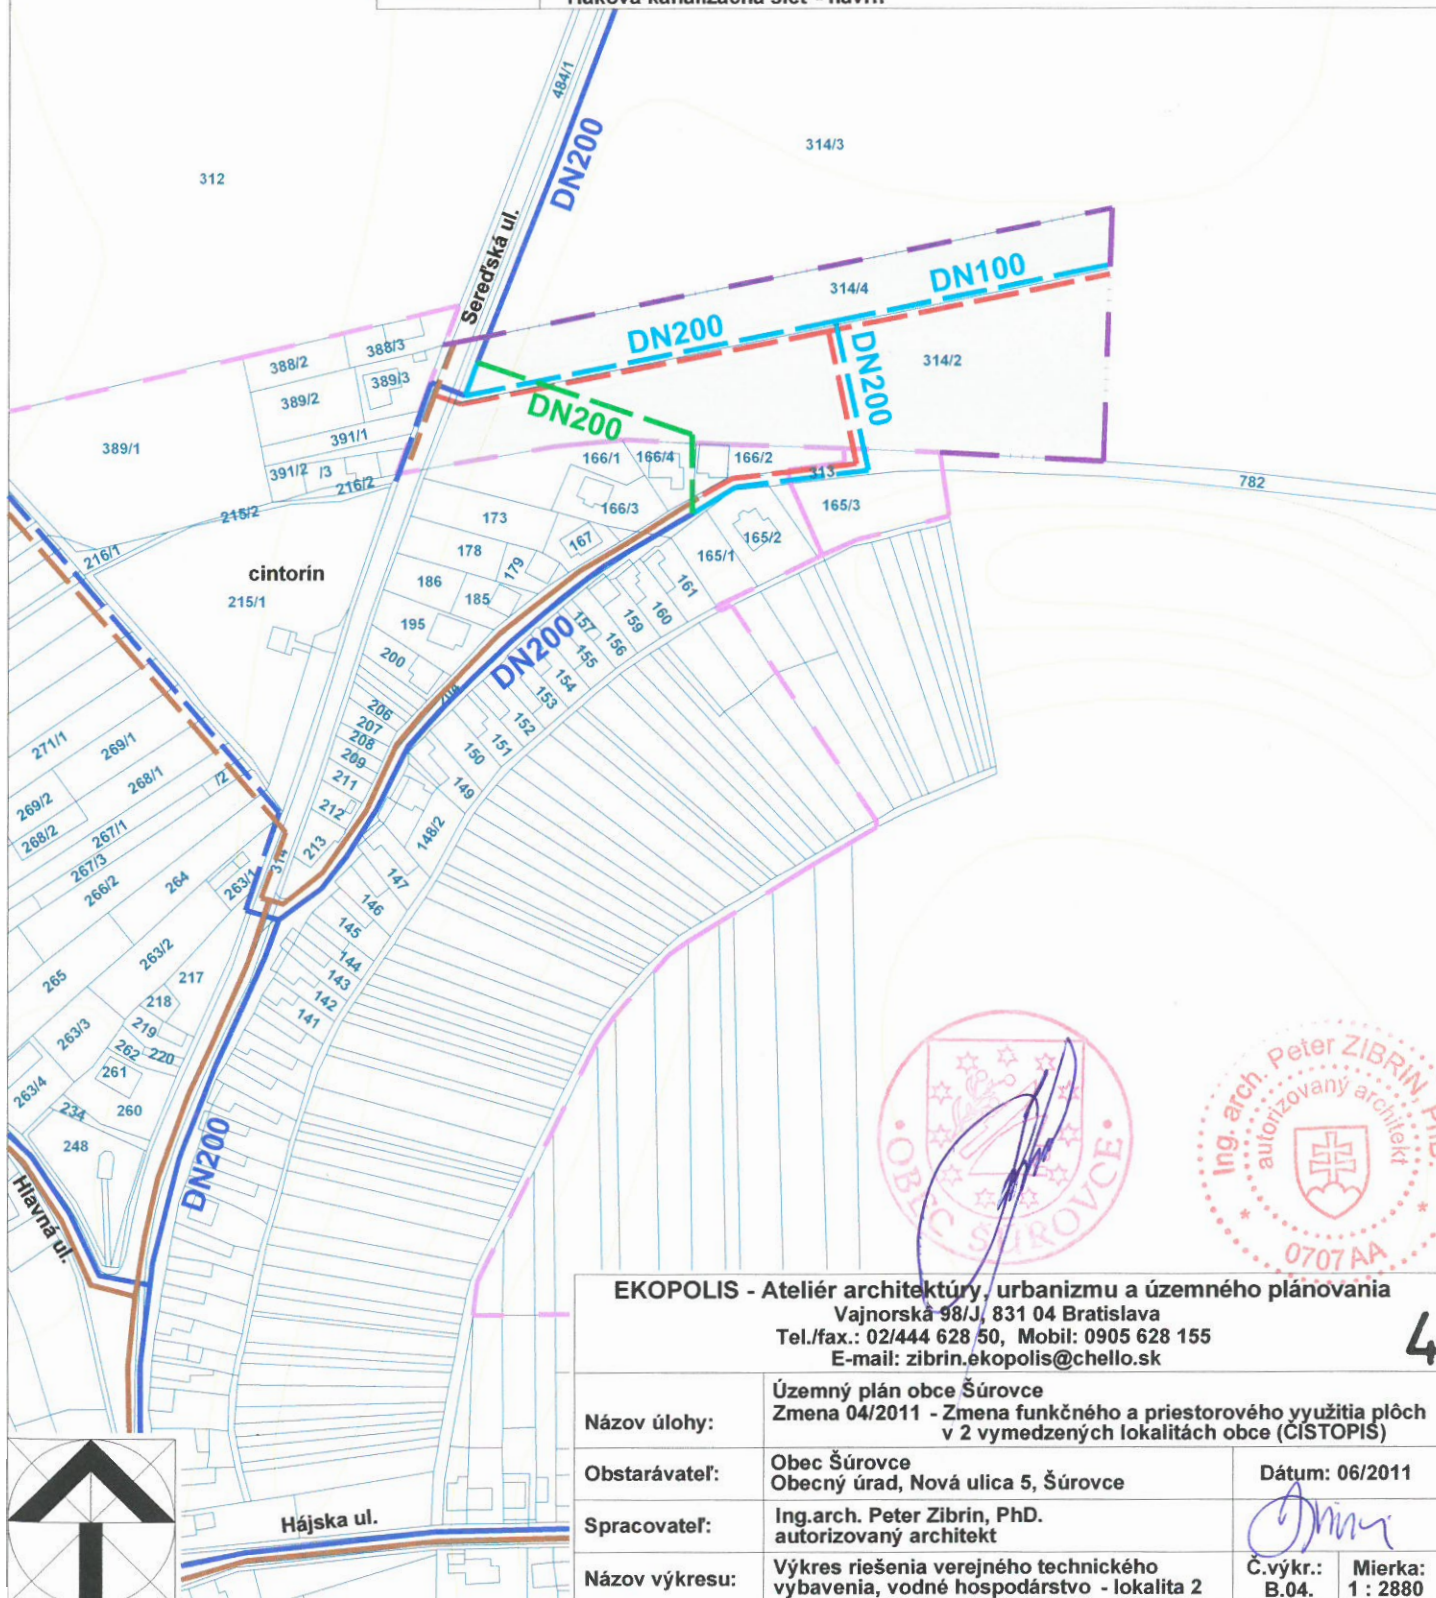

EKOPOLIS - Ateliér architektúry, urbanizmu a územného plánovania Vajnorská 98/J, 831 04 Bratislava Tel./fax.: 02/444 628 50, Mobil: 0905 628 155 E-mail: zibrin.ekopolis@chello.sk			4
Názov úlohy:	Územný plán obce Šúrovce Zmena 04/2011 - Zmena funkčného a priestorového využitia plôch v 2 vymedzených lokalitách obce (ČISTOPIS)		
Obstarávateľ:	Obec Šúrovce Obecný úrad, Nová ulica 5, Šúrovce	Dátum: 06/2011	
Spracovateľ:	Ing. arch. Peter Zibrin, PhD. autorizovaný architekt		
Názov výkresu:	Výkres riešenia verejného technického vybavenia, vodné hospodárstvo - lokalita 2	Č.výkr.: B.04.	Mierka: 1 : 2880

PODKLAD: ZMENY A DOPLNKY ÚZEMNÉHO PLÁNU OBCE - ZMENA č.04/2011 - EKOPOLIS - Ateliér architektúry, urbanizmu a územného plánovania, Ing. arch. Peter Zibrin PhD.

VODNÉ HOSPODÁRSTVO