




	Hranica zastavaného územia - stav / návrh / prognóza (podľa UPN obce Šúrovce 09/2002 v znení Zmeny 01/2003)
	Zmena 04/2011 - lokalita 2 Hranica zastavaného územia - návrh
	Zmena 04/2011 - lokalita 2 Plochy obytného územia - nízkopodlažná zástavba (rodinné domy) - návrh rozvoja
	STL plynovod - stav
	STL plynovod - návrh (podľa UPN obce Šúrovce 09/2002 v znení Zmeny 01/2003)
	Zmena 04/2011 - lokalita 2 STL plynovod - návrh
	Zmena 04/2011 - lokalita 2 VN 22 kV kábel a TS 7 - presun výstavby do návrhovej etapy

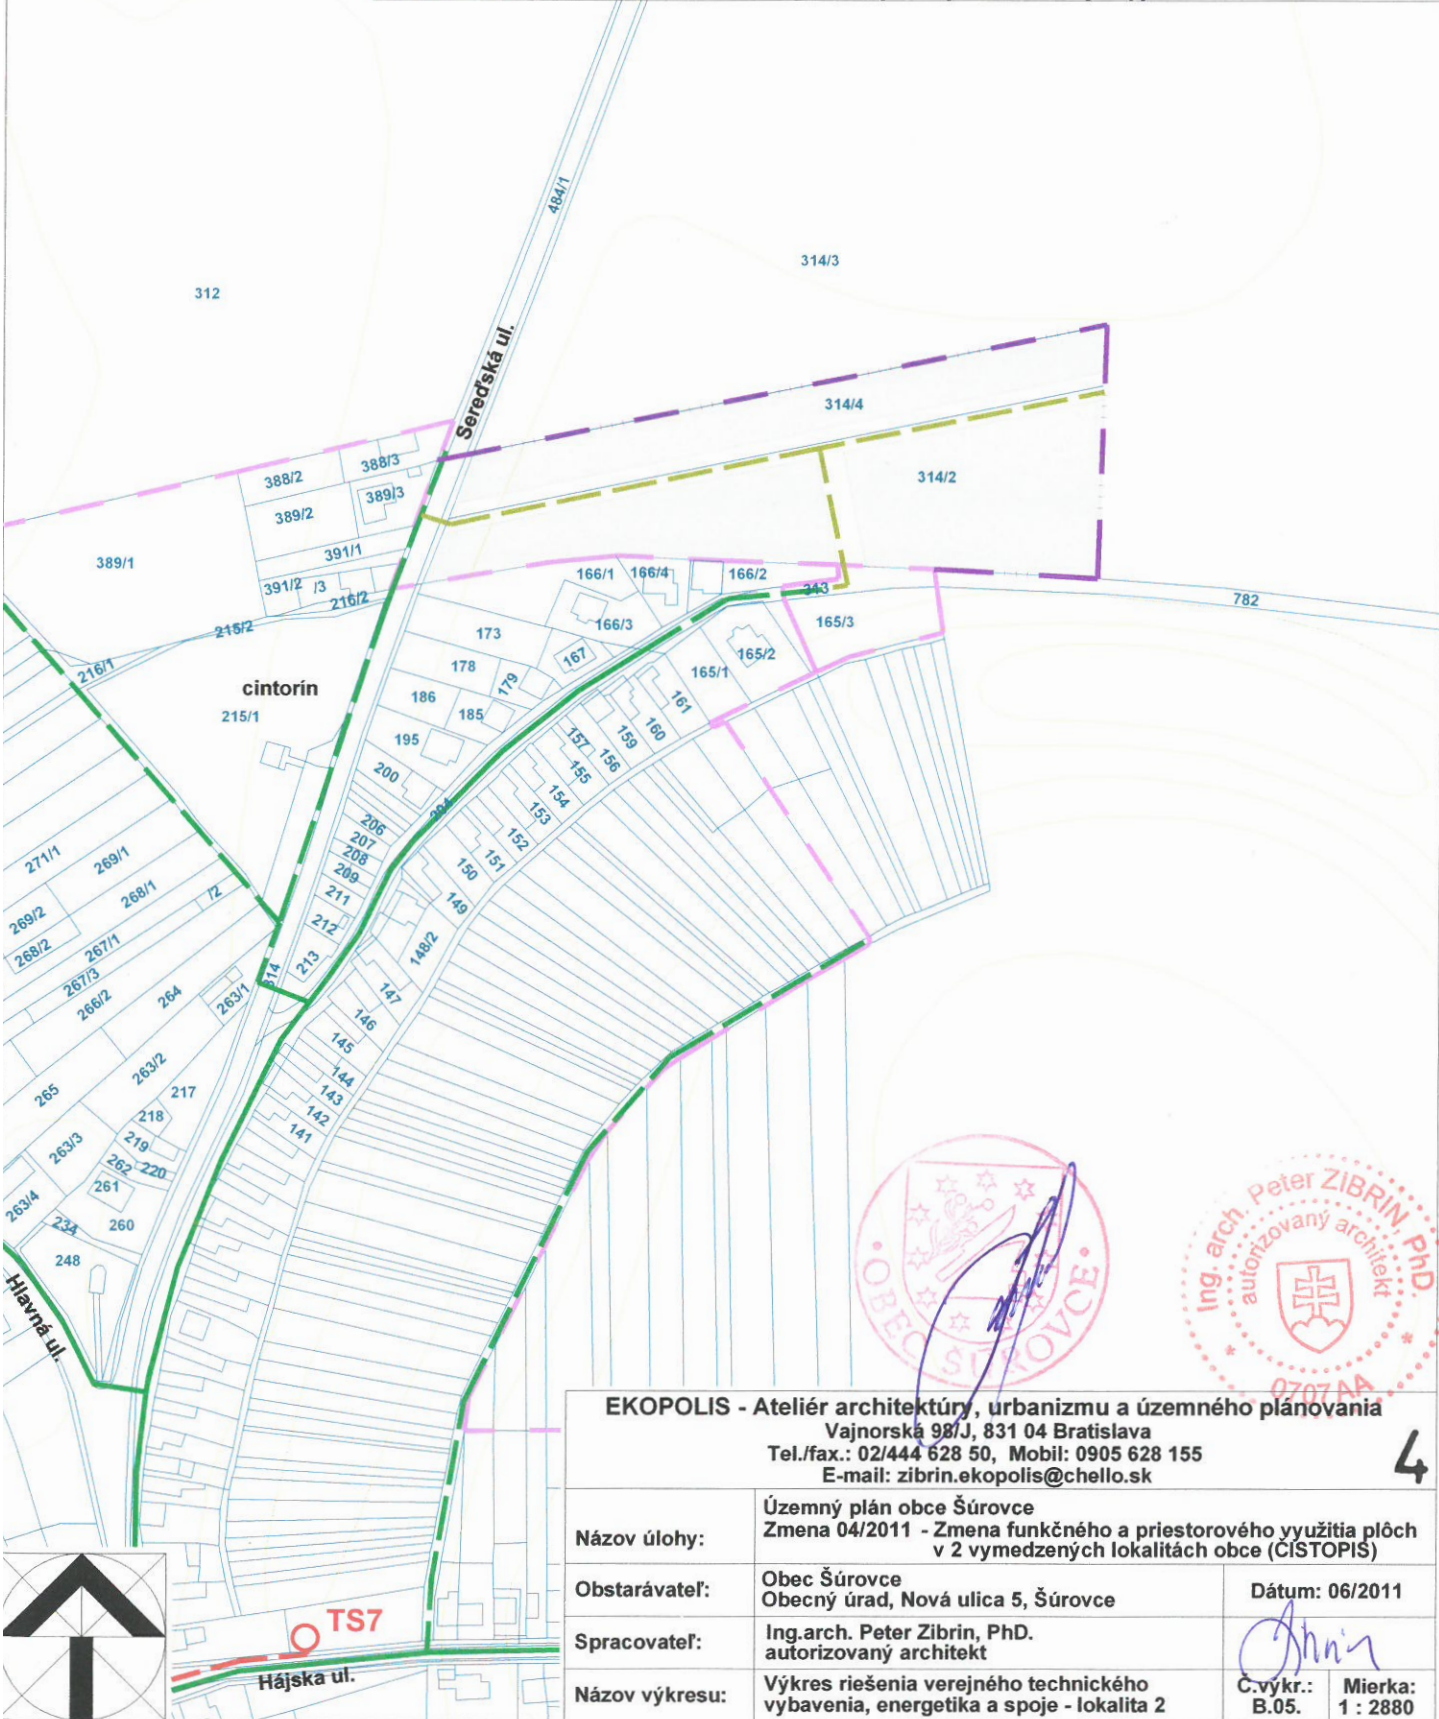

EKOPOLIS - Ateliér architektúry, urbanizmu a územného plánovania
Vajnorská 98/J, 831 04 Bratislava
Tel./fax.: 02/444 628 50, Mobil: 0905 628 155
E-mail: zibrin.ekopolis@chello.sk

Názov úlohy:	Územný plán obce Šúrovce Zmena 04/2011 - Zmena funkčného a priestorového využitia plôch v 2 vymedzených lokalitách obce (ČISTOPIŠ)
Obstarávateľ:	Obec Šúrovce Obecný úrad, Nová ulica 5, Šúrovce
Spracovateľ:	Ing.arch. Peter Zibrin, PhD. autorizovaný architekt
Názov výkresu:	Výkres riešenia verejného technického vybavenia, energetika a spoje - lokalita 2
Dátum:	06/2011
C.vykr.:	B.05.
Mierka:	1 : 2880

PODKLAD: ZMENY A DOPLNKY ÚZEMNÉHO PLÁNU OBCE - ZMENA č.04/2011 - EKOPOLIS - Ateliér architektúry, urbanizmu a územného plánovania, Ing. arch. Peter Zibrin PhD.

ENERGETIKA