




	Hranica zastavaného územia - stav / návrh / prognóza (podľa ÚPN obce Šúrovce 09/2002 v znení Zmeny 01/2003)
	Zmena 04/2011 - lokalita 2
	Hranica zastavaného územia - návrh
	Zmena 04/2011 - lokalita 2
	Vymedzenie záberu PPF v návrhovom období
A 84	Zmena 04/2011 - lokalita 2
	Označenie záberu v návrhovom období
	Zmena 04/2011 - lokalita 2
	Záber plôch mimo zastavaného územia
0003003	Zmena 04/2011 - lokalita 2
	Kód BPEJ
OP	Zmena 04/2011 - lokalita 2
	Druh pozemku v lokalite záberu - orná pôda

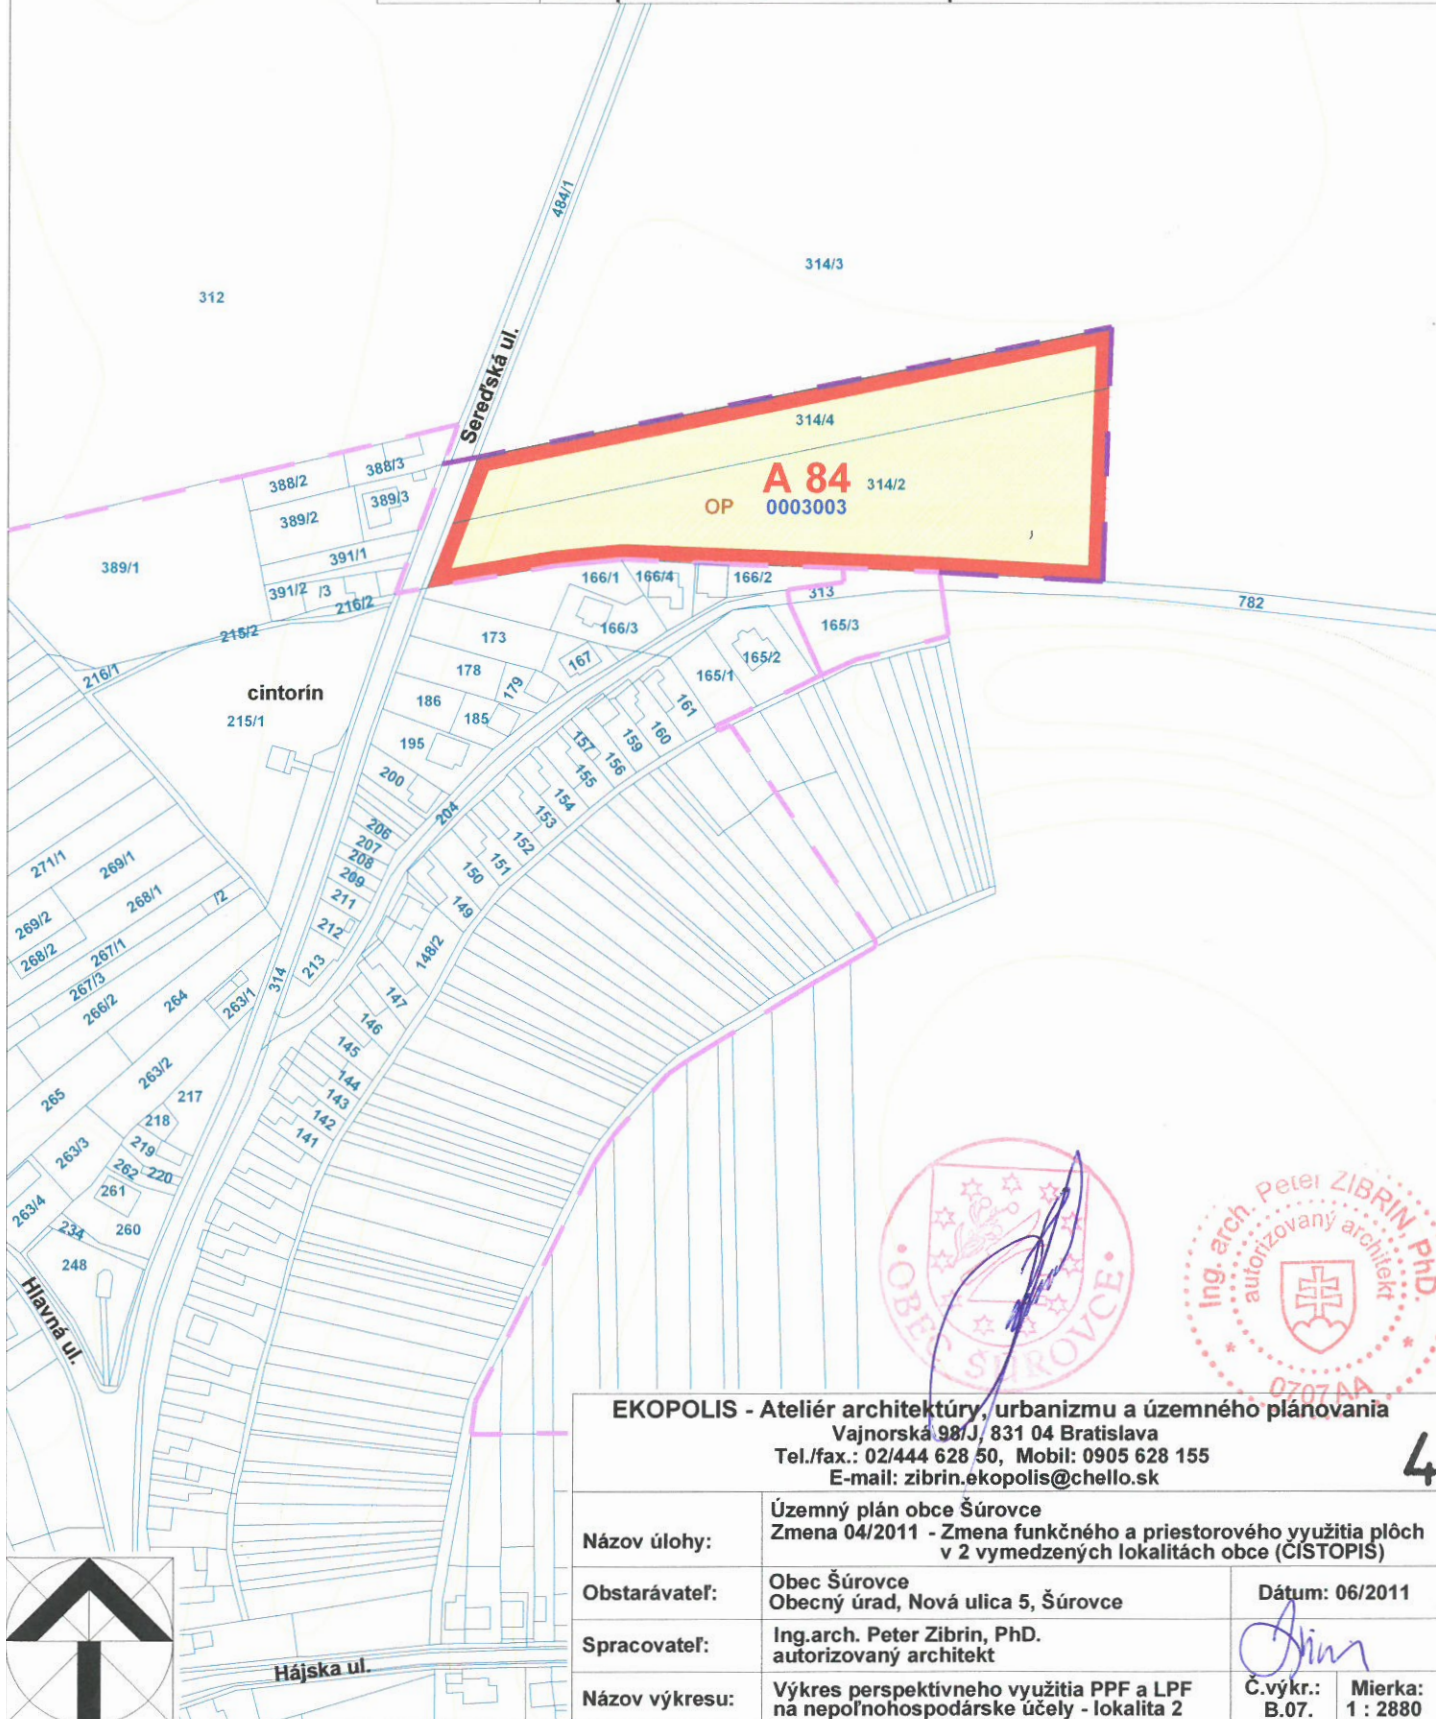

EKOPOLIS - Ateliér architektúry, urbanizmu a územného plánovania
Vajnorská 98/J, 831 04 Bratislava
Tel./fax.: 02/444 628 50, Mobil: 0905 628 155
E-mail: zibrin.ekopolis@chello.sk

4

Názov úlohy:	Územný plán obce Šúrovce Zmena 04/2011 - Zmena funkčného a priestorového využitia plôch v 2 vymedzených lokalitách obce (CÍSTOPIS)		
Obstarávateľ:	Obec Šúrovce Obecný úrad, Nová ulica 5, Šúrovce	Dátum: 06/2011	
Spracovateľ:	Ing.arch. Peter Zibrin, PhD. autorizovaný architekt		
Názov výkresu:	Výkres perspektívneho využitia PPF a LPF na nepoľnohospodárske účely - lokalita 2	Č.výkr.: B.07.	Mierka: 1 : 2880

PODKLAD: ZMENY A DOPLNKY ÚZEMNÉHO PLÁNU OBCE - ZMENA č.04/2011 - EKOPOLIS - Ateliér architektúry, urbanizmu a územného plánovania, Ing. arch. Peter Zibrin PhD.

VÝKRES PERSPEKTÍVNEHO POUŽITIA PPF A LPF NA
NEPOĽNOHOSPODÁRSKE ÚČELY

MIERKA
1:2880

Č.V.

7