


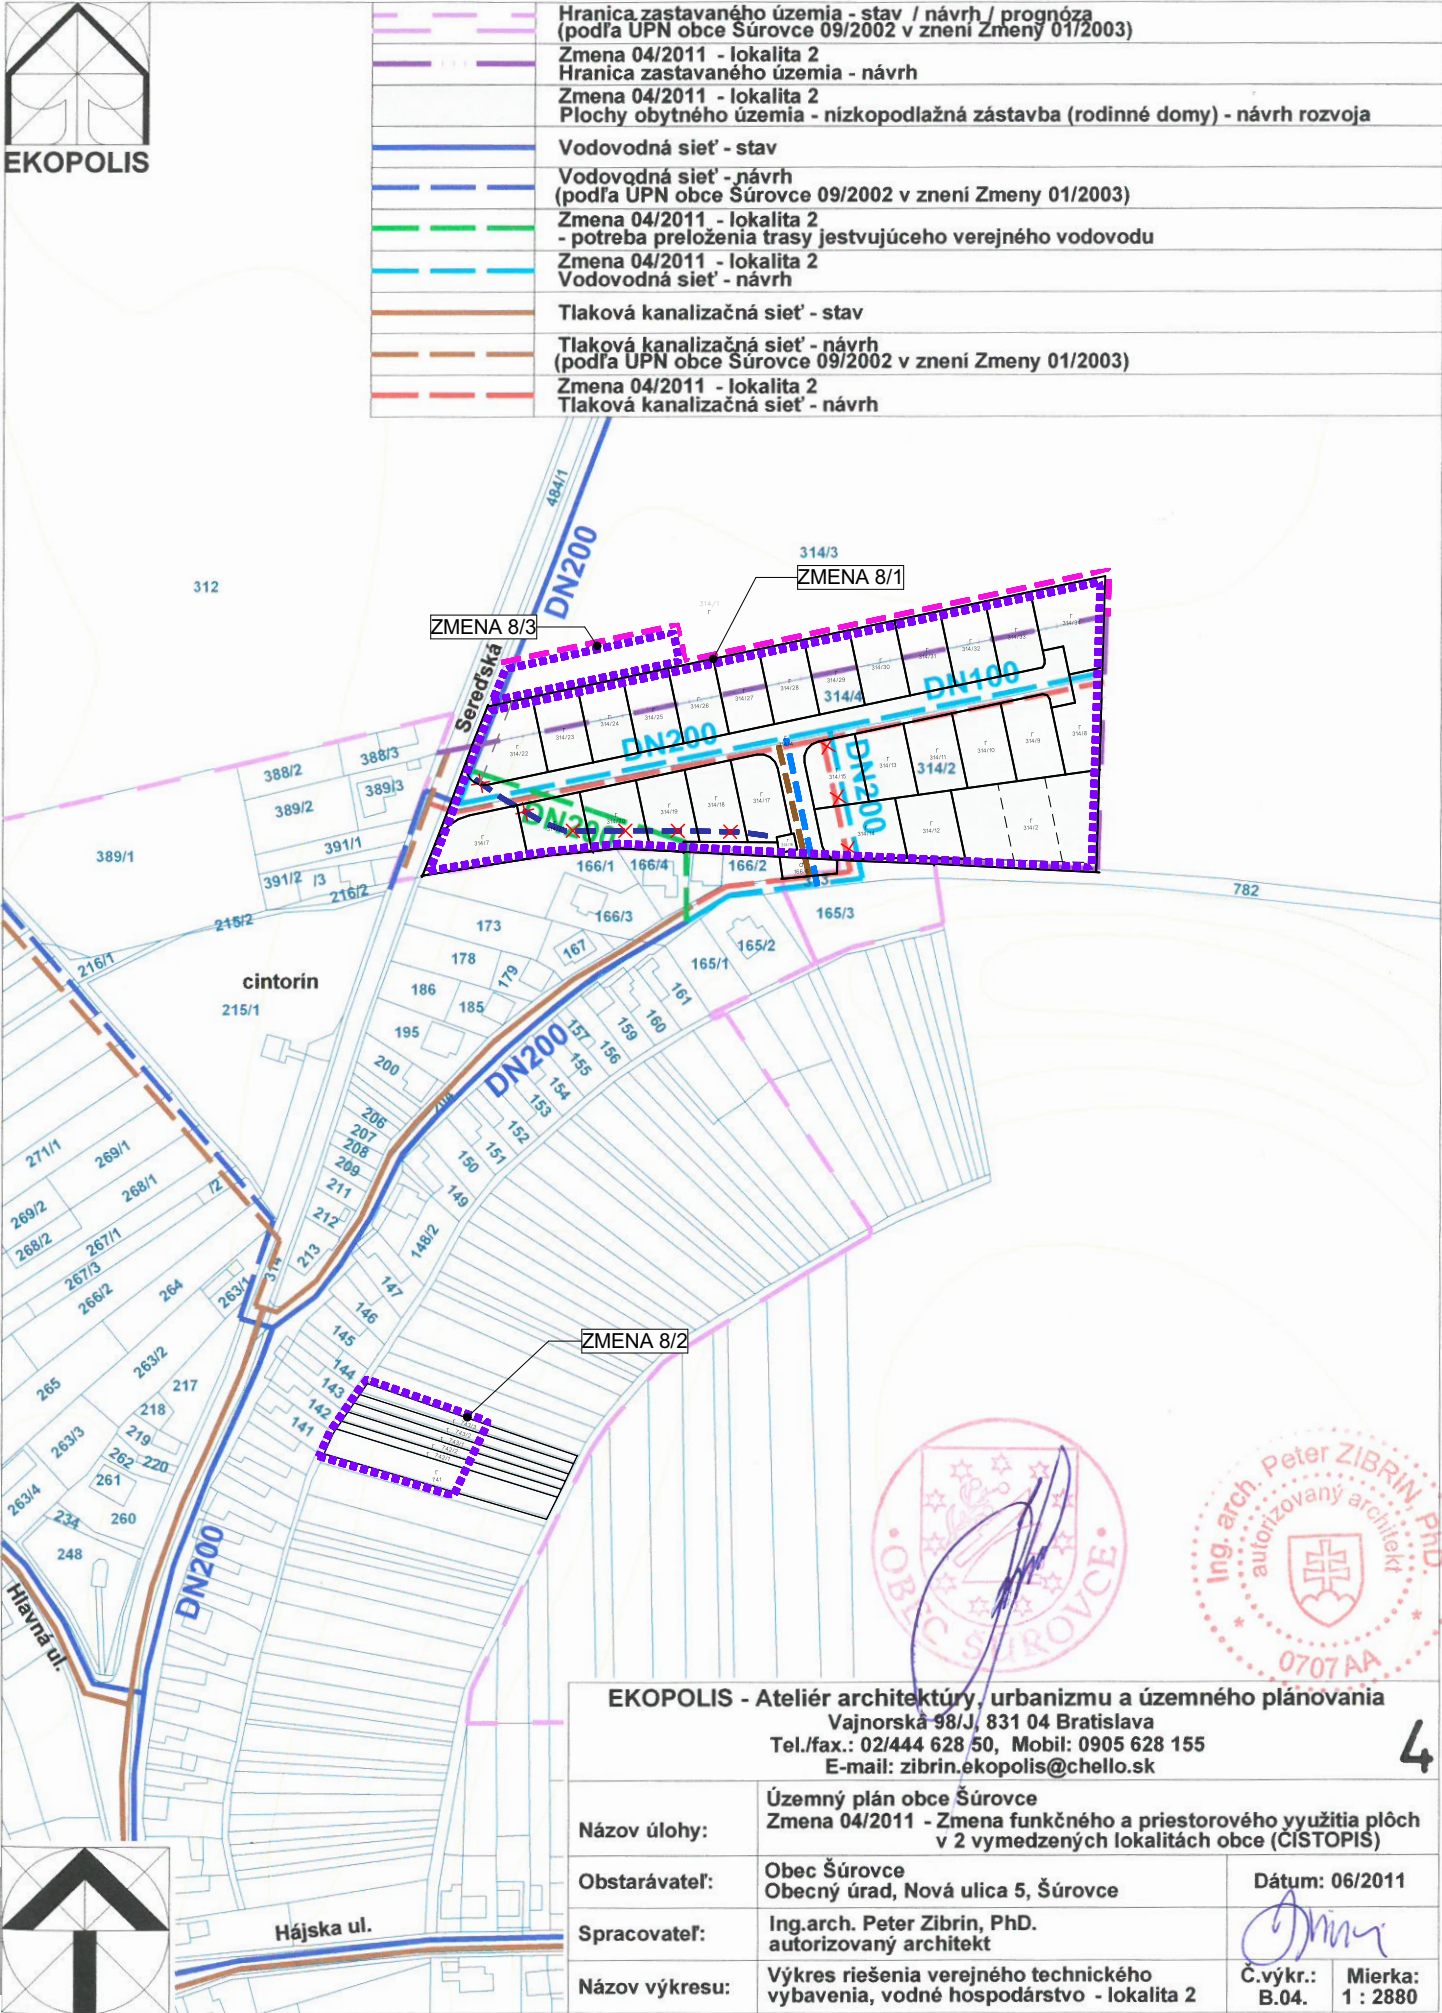

| ZMENA č.8 ÚPN OBCE ŠÚROVCE |       |         |                                                          |
|----------------------------|-------|---------|----------------------------------------------------------|
| STAV                       | NÁVRH | VÝHL'AD |                                                          |
|                            |       |         | KATASTRÁLNA MAPA K 5.10.2024/ NÁVRH                      |
|                            |       |         | HRANICA ZMENY                                            |
|                            | ×     | ×       | ZRUŠENIE OCHRANNÉHO PÁSMA<br>ZRUŠENIE NAVRHOVANÝCH JAVOV |
|                            | ×     | ×       | ZRUŠENIE EX. VODOVODU                                    |
|                            |       |         | VODOVOD                                                  |
|                            |       |         | KANALIZÁCIA                                              |
|                            |       |         | PARCELIZÁCIA NA ZRUŠENIE                                 |
|                            |       |         | HRANICA ZASTAVANÉHO ÚZEMIA                               |

PODKLAD: ZMENY A DOPLNKY ÚZEMNÉHO PLÁNU OBCE - ZMENA č.04/2011 - EKOPOLIS - Ateliér architektúry, urbanizmu a územného plánovania, Ing. arch. Peter Zibrin PhD.

## ÚZEMNÝ PLÁN OBCE ŠÚROVCE

### Zmeny a doplnky č.8

Trnavský kraj

Návrh


okres Trnava

### VODNÉ HOSPODÁRSTVO

OBSTARÁVATEĽ: obec Šúrovce

SPRACOVATELIA: K2 ateliér s.r.o  
Ing. Arch. Rastislav Kočajda

Ing. Arch. Miroslava Kočajdová  
Ing. Lucia Ďuračková

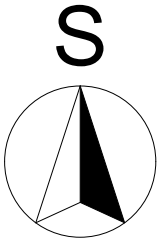

MIERKA  
1:2880  
DÁTUM  
03/2025

Č.V.  
4