


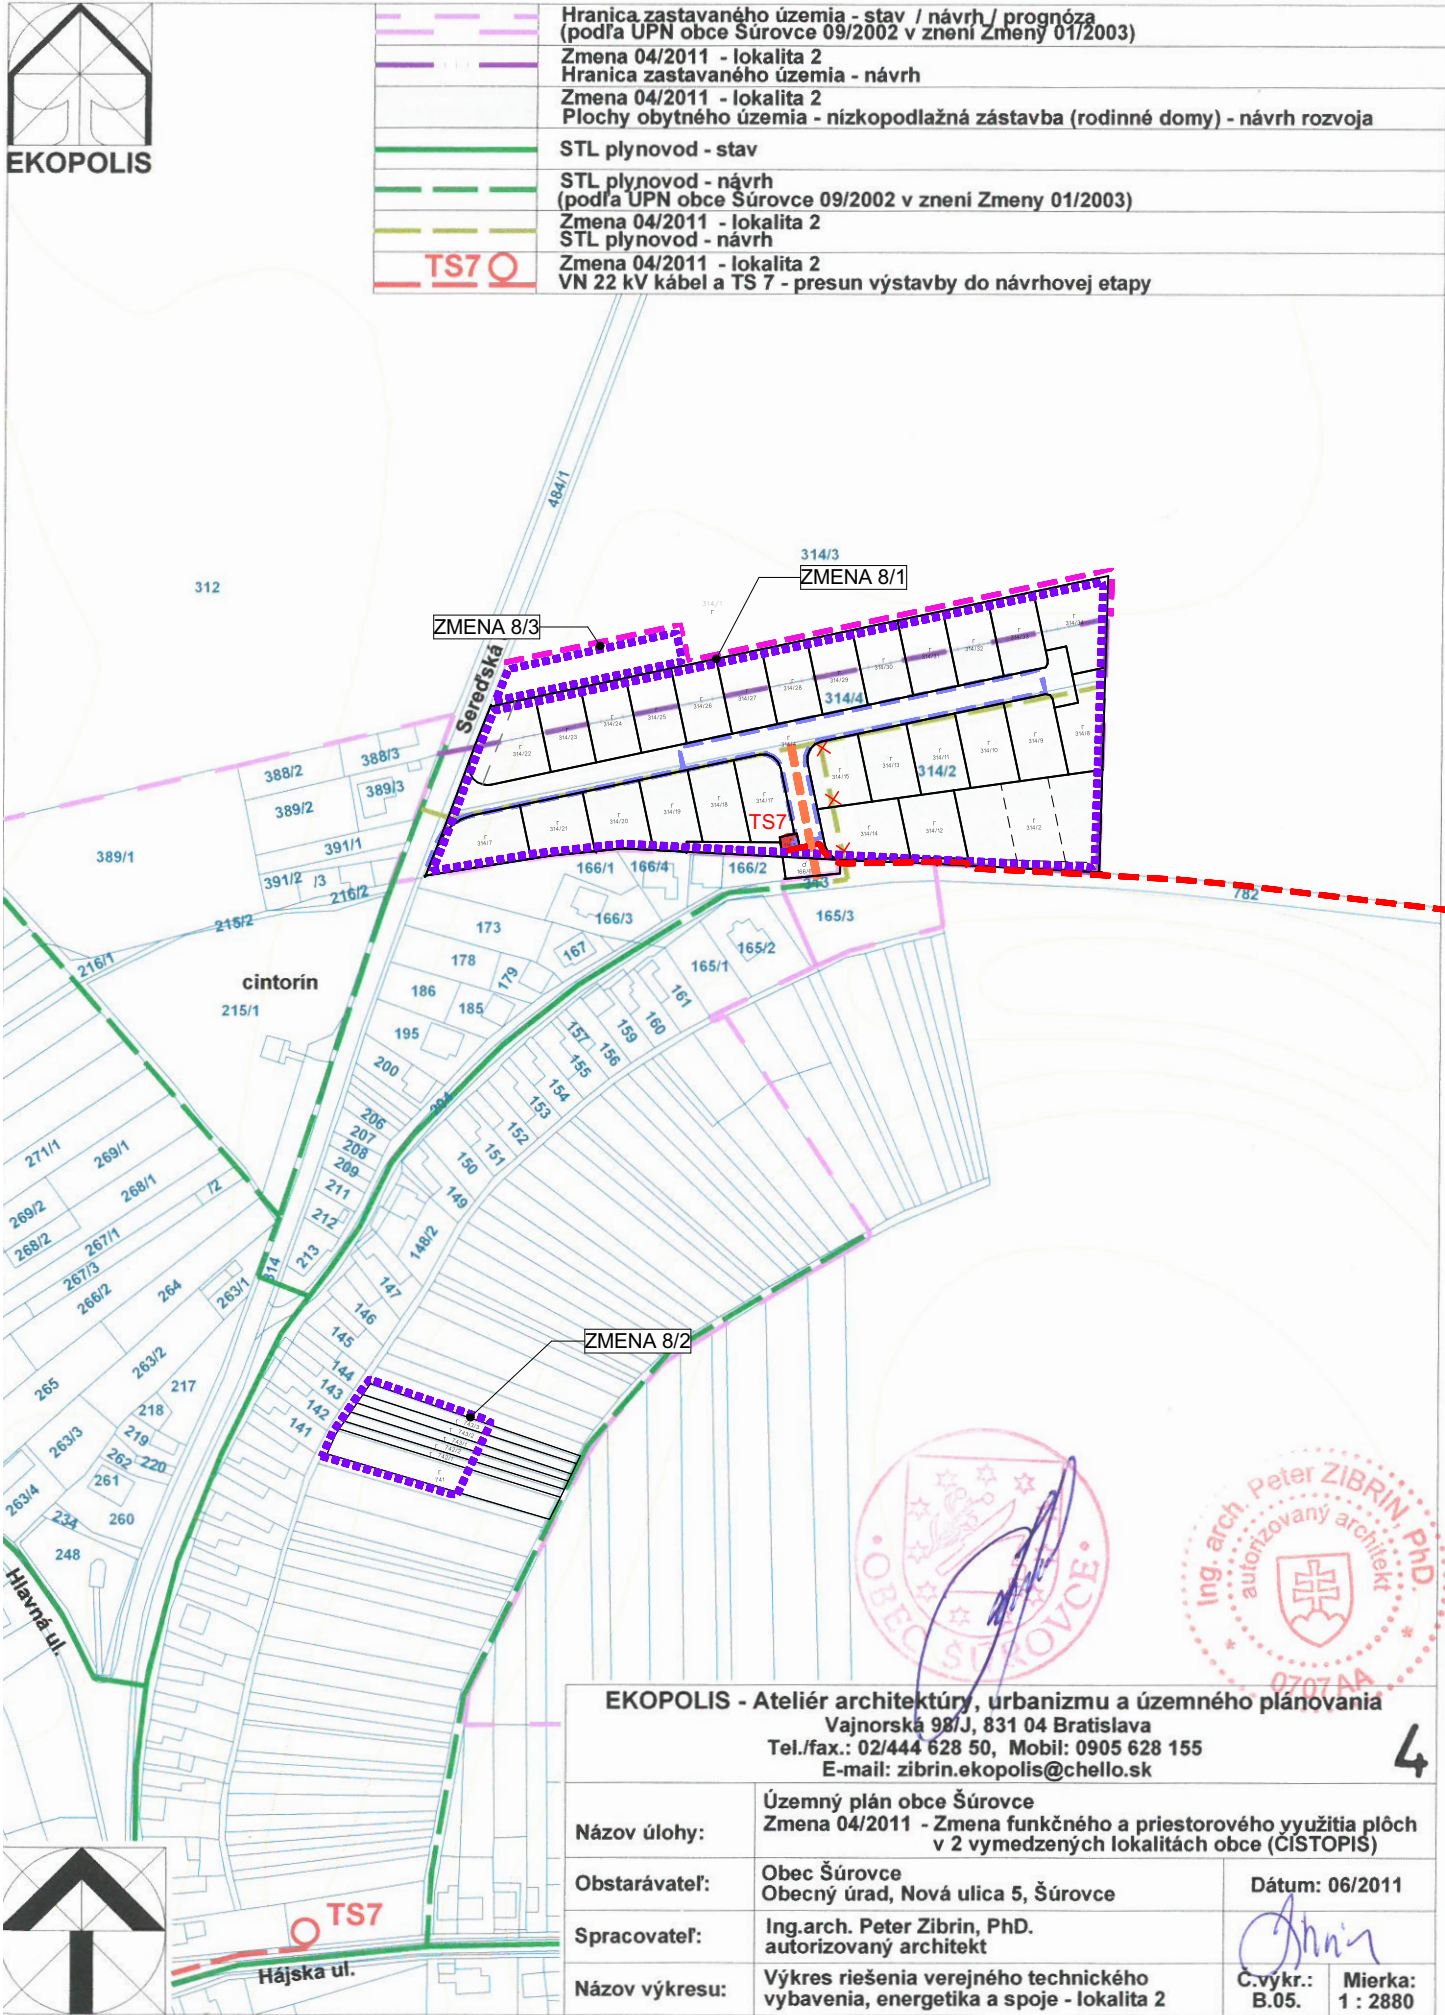

ZMENA č.8 ÚPN OBCE ŠÚROVCE			
STAV	NÁVRH	VÝHL'AD	
			KATASTRÁLNA MAPA K 5.10.2024/ NÁVRH
			HRANICA ZMENY
	×	×	ZRUŠENIE OCHRANNÉHO PÁSMO ZRUŠENIE NAVRHOVANÝCH JAVOV
			PLYNOVOD
			NN EL. VEDENIE
			22kV VN VEDENIE
	TS7		TRAFOSTANICA - KIOSKOVÁ
			PARCELIZÁCIA NA ZRUŠENIE
			HRANICA ZASTAVANÉHO ÚZEMIA

PODKLAD: ZMENY A DOPLNKY ÚZEMNÉHO PLÁNU OBCE - ZMENA č.04/2011 - EKOPOLIS - Ateliér architektúry, urbanizmu a územného plánovania, Ing. arch. Peter Zibrin PhD.

ÚZEMNÝ PLÁN OBCE ŠÚROVCE

Zmeny a doplnky č.8

Trnavský kraj

Návrh


okres Trnava

ENERGETIKA

OBSTARÁVATEL: obec Šúrovce

SPRACOVATELIA: K2 ateliér s.r.o
Ing. Arch. Rastislav Kočajda

Ing. Arch. Miroslava Kočajdová
Ing. Lucia Duračková

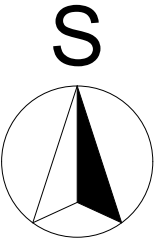

MIERKA
1:2880
DÁTUM
03/2025

Č.V.
5