



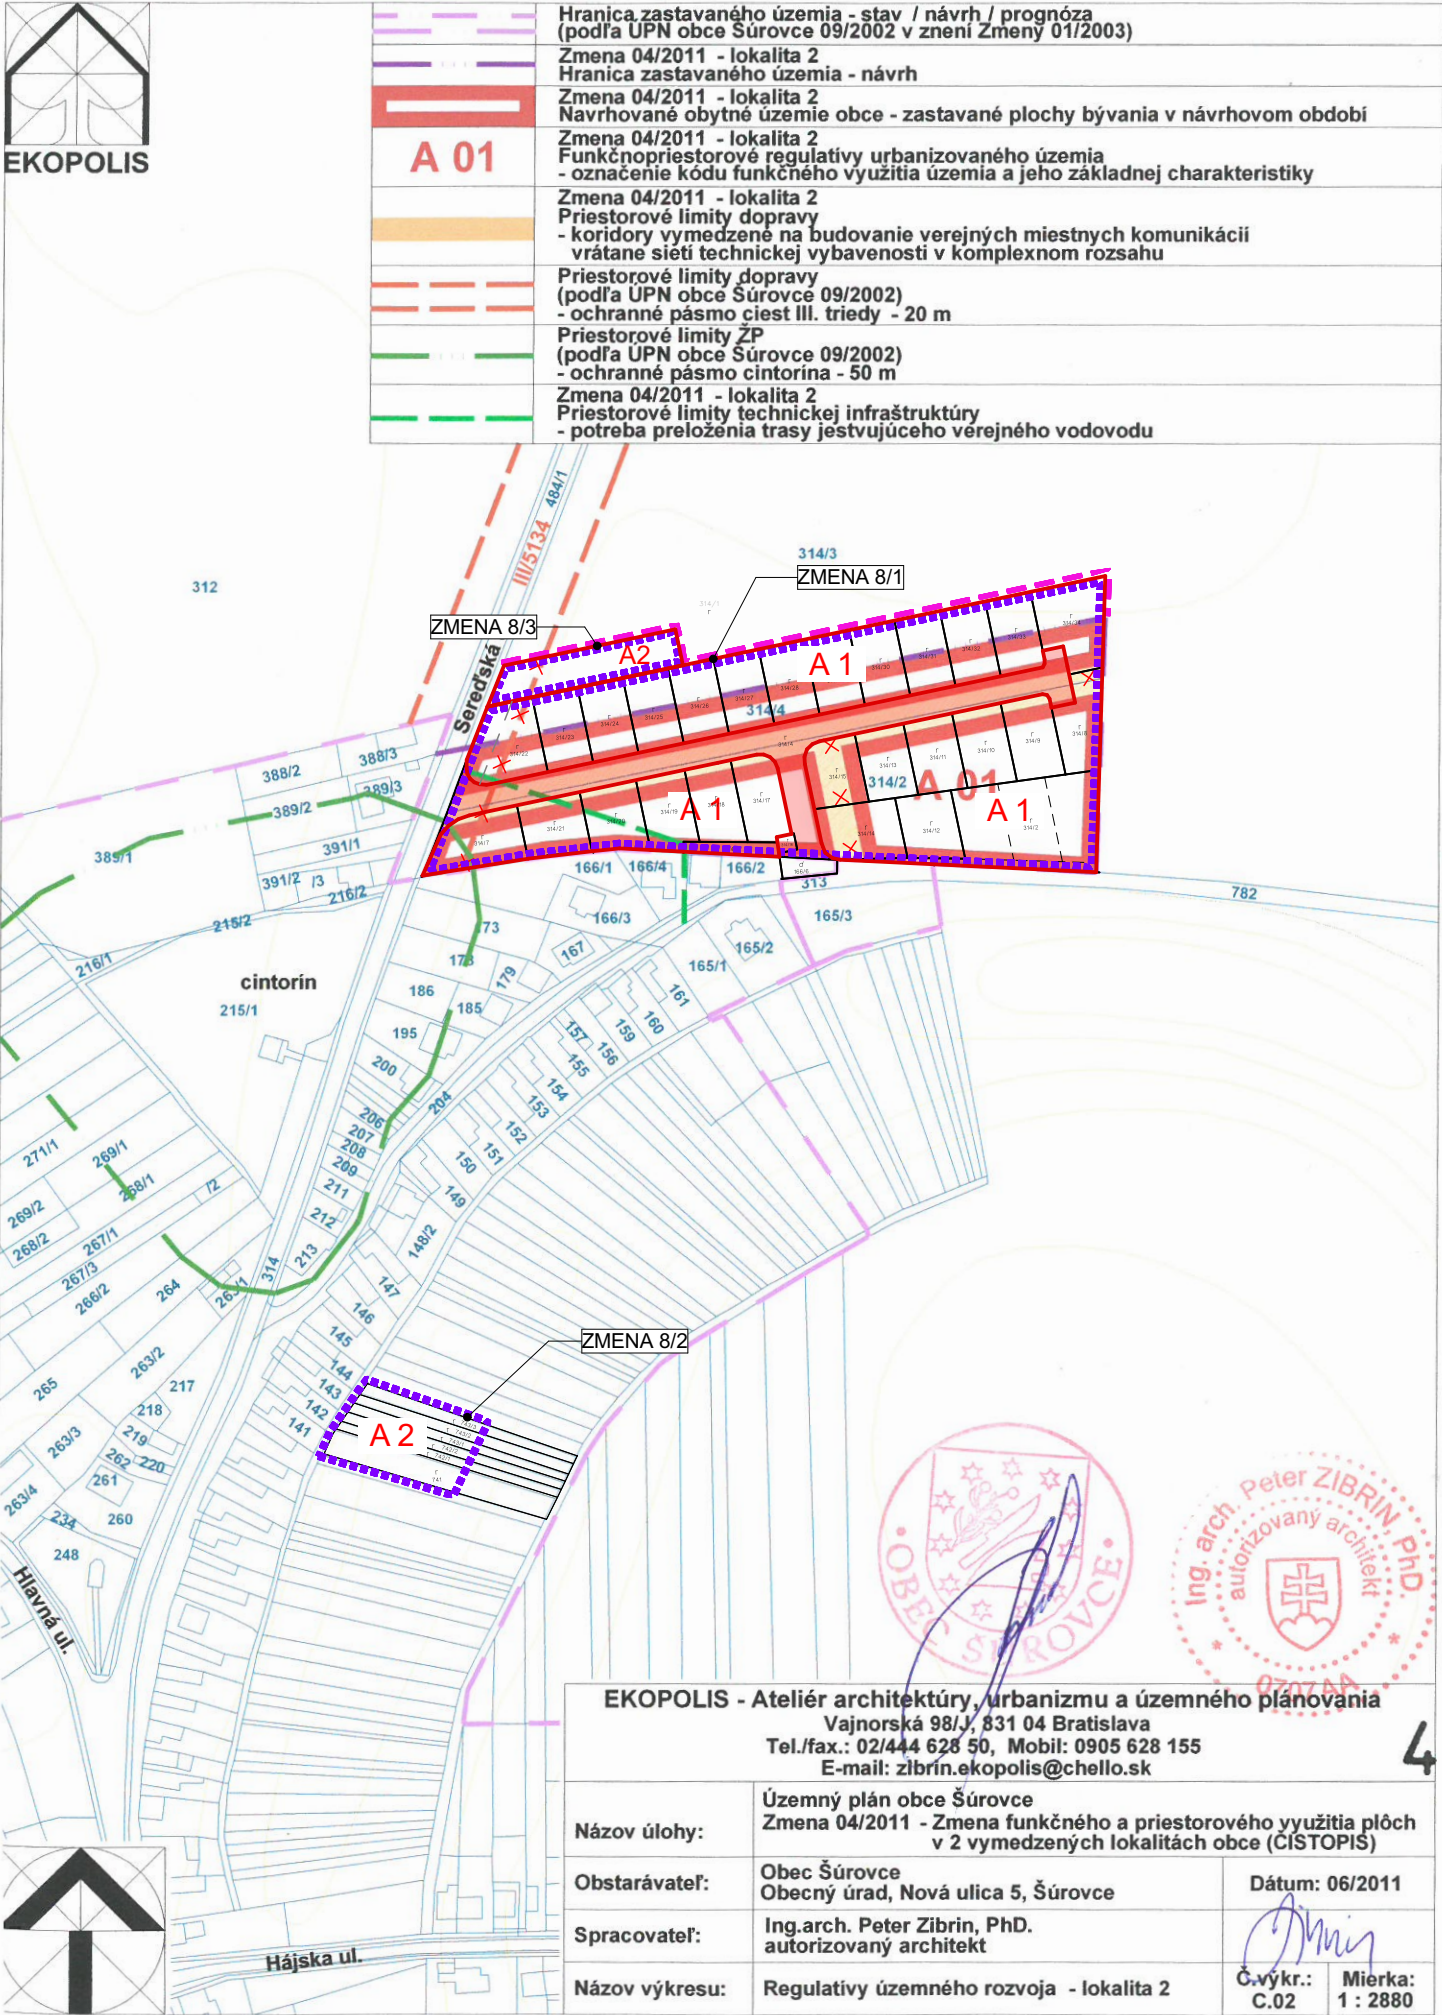

ZMENA č.8 ÚPN OBCE ŠÚROVCE			
STAV	NÁVRH	VÝHLAD	
			KATASTRÁLNA MAPA K 5.10.2024/ NÁVRH
			HRANICA ZMENY
	×	×	ZRUŠENIE OCHRANNÉHO PÁSMO ZRUŠENIE NAVRHOVANÝCH JAVOV
	A 1		OZN. KÓDU FUNKČNÉHO VYUŽITIA ÚZEMIA A JEHO ZÁKLADNEJ CHARAKTERISTIKY
			PRIESTOROVÉ LIMITY DOPRAVY - koridory vymedzené na vybudovanie verejných miestnych ciest vrátane sietí technickej vybavenosti v komplexnom rozsahu
			PARCELIZÁCIA NA ZRUŠENIE
			HRANICA ZASTAVANÉHO ÚZEMIA

VYSVETLIKVKY :
KÓD FUNKČNÉHO VYUŽITIA ÚZEMIA A JEHO ZÁKLADNEJ CHARAKTERISTIKY:
A 1 - NÍZKOPODLAŽNÁ ZÁSTAVBA, RODINNÉ DOMY - MESTSKÉ FORMY
A 2 - NÍZKOPODLAŽNÁ ZÁSTAVBA, RODINNÉ DOMY - VIDIECKE FORMY

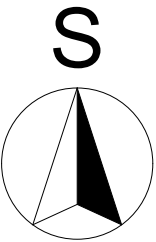

PODKLAD: ZMENY A DOPLNKY ÚZEMNÉHO PLÁNU OBCE - ZMENA č.04/2011 - EKOPOLIS - Ateliér architektúry, urbanizmu a územného plánovania, Ing. arch. Peter Zibrin PhD.

ÚZEMNÝ PLÁN OBCE ŠÚROVCE

Zmeny a doplnky č.8

Trnavský kraj

Návrh

okres Trnava

SCHÉMA ZÁVAZNÝCH ČASTÍ A VPS

OBSTARÁVATEL: obec Šúrovce

SPRACOVATELIA: K2 ateliér s.r.o

Ing. Arch. Rastislav Kočajda

Ing. Arch. Miroslava Kočajdová

Ing. Lucia Duračková



MIERKA

1:2880

DÁTUM

03/2025

Č.v.

6