


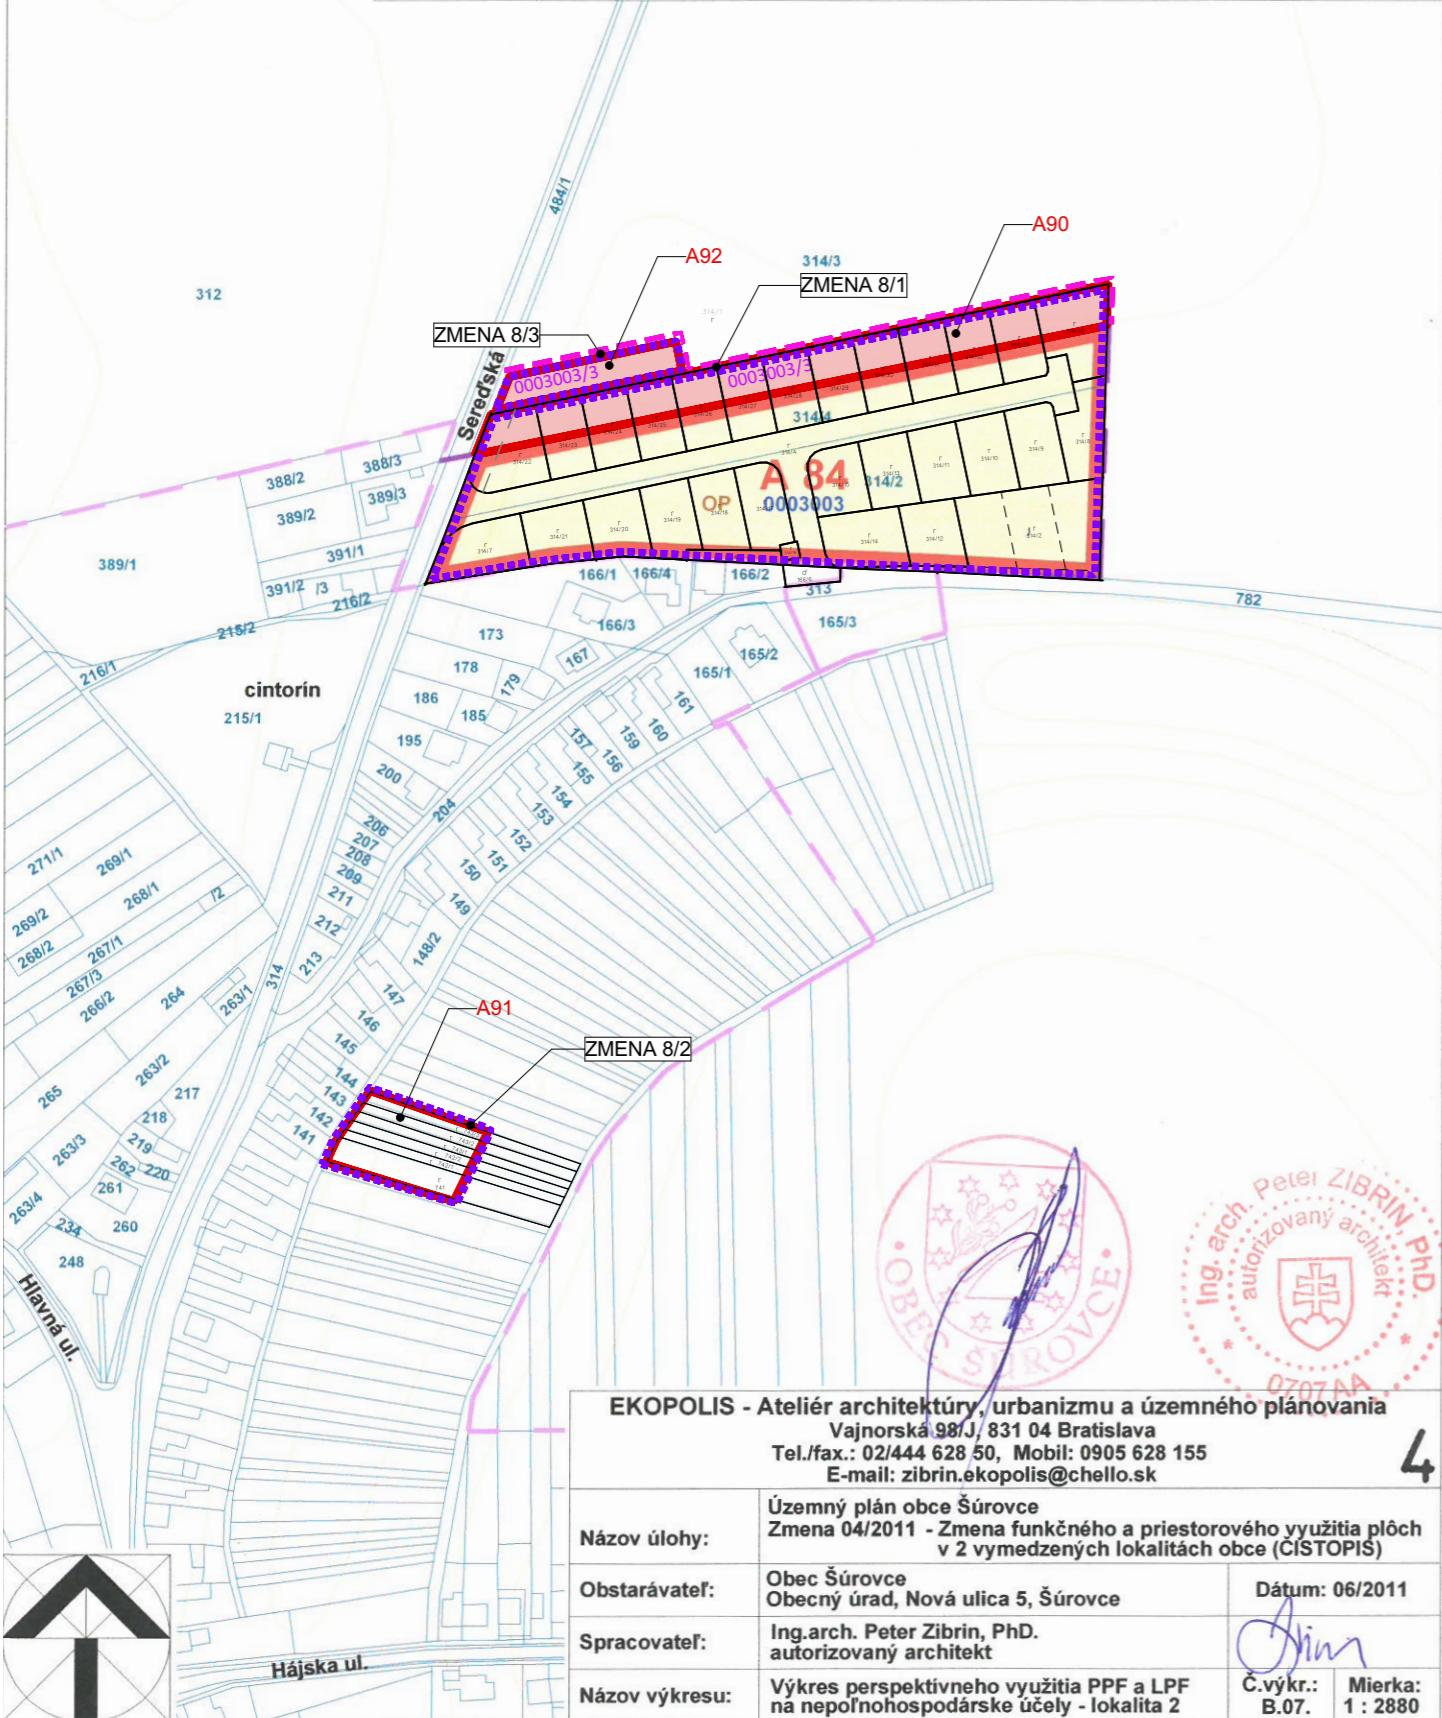


	Hranica zastavaného územia - stav / návrh / prognóza (podľa ÚPN obce Šúrovce 09/2002 v znení Zmeny 01/2003)
	Zmena 04/2011 - lokalita 2 Hranica zastavaného územia - návrh
	Zmena 04/2011 - lokalita 2 Vymedzenie záberu PPF v návrhovom období
A 84	Zmena 04/2011 - lokalita 2 Označenie záberu v návrhovom období
	Zmena 04/2011 - lokalita 2 Záber plôch mimo zastavaného územia
0003003	Zmena 04/2011 - lokalita 2 Kód BPEJ
OP	Zmena 04/2011 - lokalita 2 Druh pozemku v lokalite záberu - orná pôda



EKOPOLIS - Ateliér architektúry, urbanizmu a územného plánovania Vajnorská 98/J, 831 04 Bratislava Tel./fax.: 02/444 628 50, Mobil: 0905 628 155 E-mail: zibrin.ekopolis@chello.sk		4
Názov úlohy:	Územný plán obce Šúrovce Zmena 04/2011 - Zmena funkčného a priestorového využitia plôch v 2 vymedzených lokalitách obce (CÍSTOPIS)	
Obstarávateľ:	Obec Šúrovce Obecný úrad, Nová ulica 5, Šúrovce	Dátum: 06/2011
Spracovateľ:	Ing.arch. Peter Zibrin, PhD. autorizovaný architekt	
Názov výkresu:	Výkres perspektívneho využitia PPF a LPF na nepoľnohospodárske účely - lokalita 2	Č.výkr.: B.07. Mierka: 1 : 2880

ZMENA č.8 ÚPN OBCE ŠÚROVCE		
STAV	NÁVRH	VÝHLAD
		KATASTRÁLNA MAPA K 5.10.2024/ NÁVRH
		HRANICA ZMENY
A90		VYMEDZENIE ZÁBERU PPF
0003003/3		KÓD BPEJ
		ZÁBER PLÔCH MIMO ZASTAVANÉHO ÚZEMIA
		PARCELIZÁCIA NA ZRUŠENIE
		HRANICA ZASTAVANÉHO ÚZEMIA

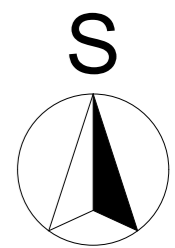

PODKLAD: ZMENY A DOPLNKY ÚZEMNÉHO PLÁNU OBCE - ZMENA č.04/2011 - EKOPOLIS - Ateliér architektúry, urbanizmu a územného plánovania, Ing. arch. Peter Zibrin PhD.

ÚZEMNÝ PLÁN OBCE ŠÚROVCE

Zmeny a doplnky č.8

Trnavský kraj Návrh
okres Trnava okres Trnava

VÝKRES PERSPEKTÍVNEHO POUŽITIA PPF A LPF NA NEPOĽNOHOSPODÁRSKE ÚČELY

OBSTARÁVATEĽ: obec Šúrovce
SPRACOVATEĽIA: K2 ateliér s.r.o
Ing. Arch. Miroslava Kočajdová
Ing. Arch. Rastislav Kočajda Ing. Lucia Duračková



MIERKA 1:2880
DÁTUM 03/2025
Č.V. 7