


Príloha č. 2: Rezy

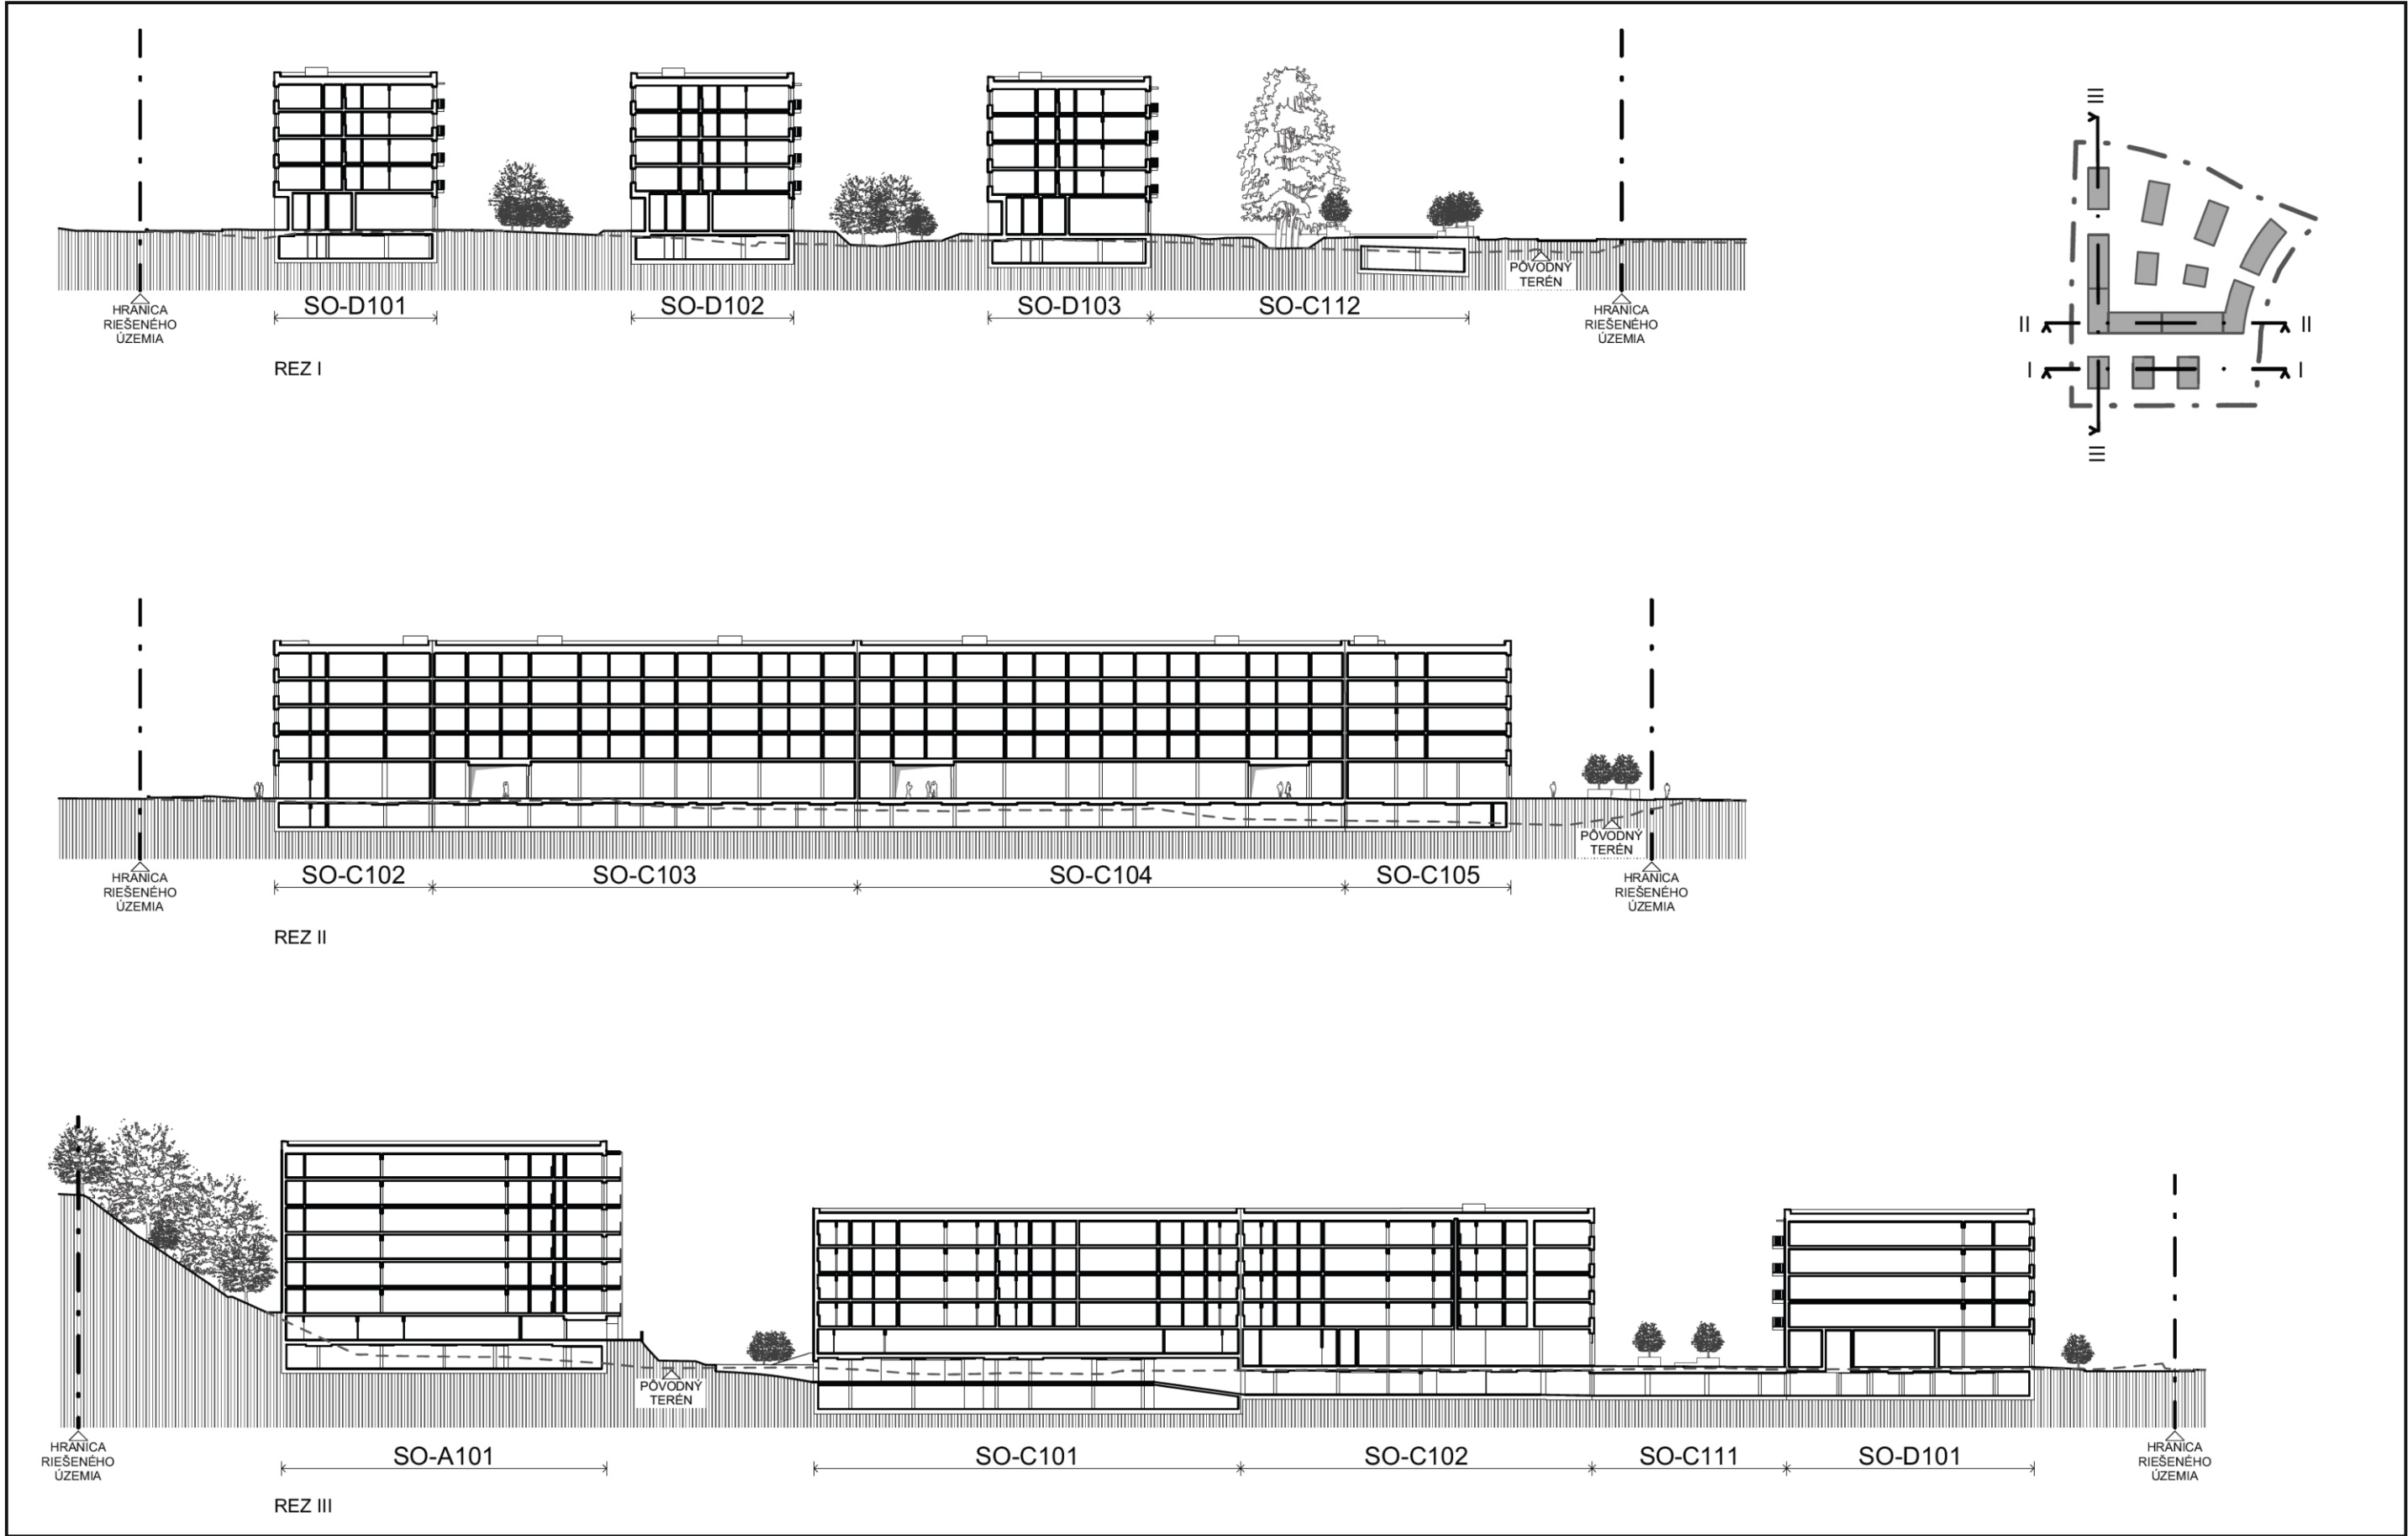

Dátum:
február 2025

Navrhovateľ:
Fončorda development, s.r.o.
Tajovského 3
974 01 Banská Bystrica

Projektant:
R.A.U. s.r.o.
Námestie SNP 14
811 06 Bratislava

Spracovateľ zámeru EIA:

PRIEMYSELNÁ A KRAJINNÁ EKOLOGIA
EKOJET, s.r.o.
priemyselná a krajinná ekológia
Staré Grunty 9A, 841 04 Bratislava, Slovenská republika
Tel.: (+421 2) 45 69 05 68
e-mail: info@ekojet.sk
www.ekojet.sk