


ÚPN O BELÁ

NÁVRH

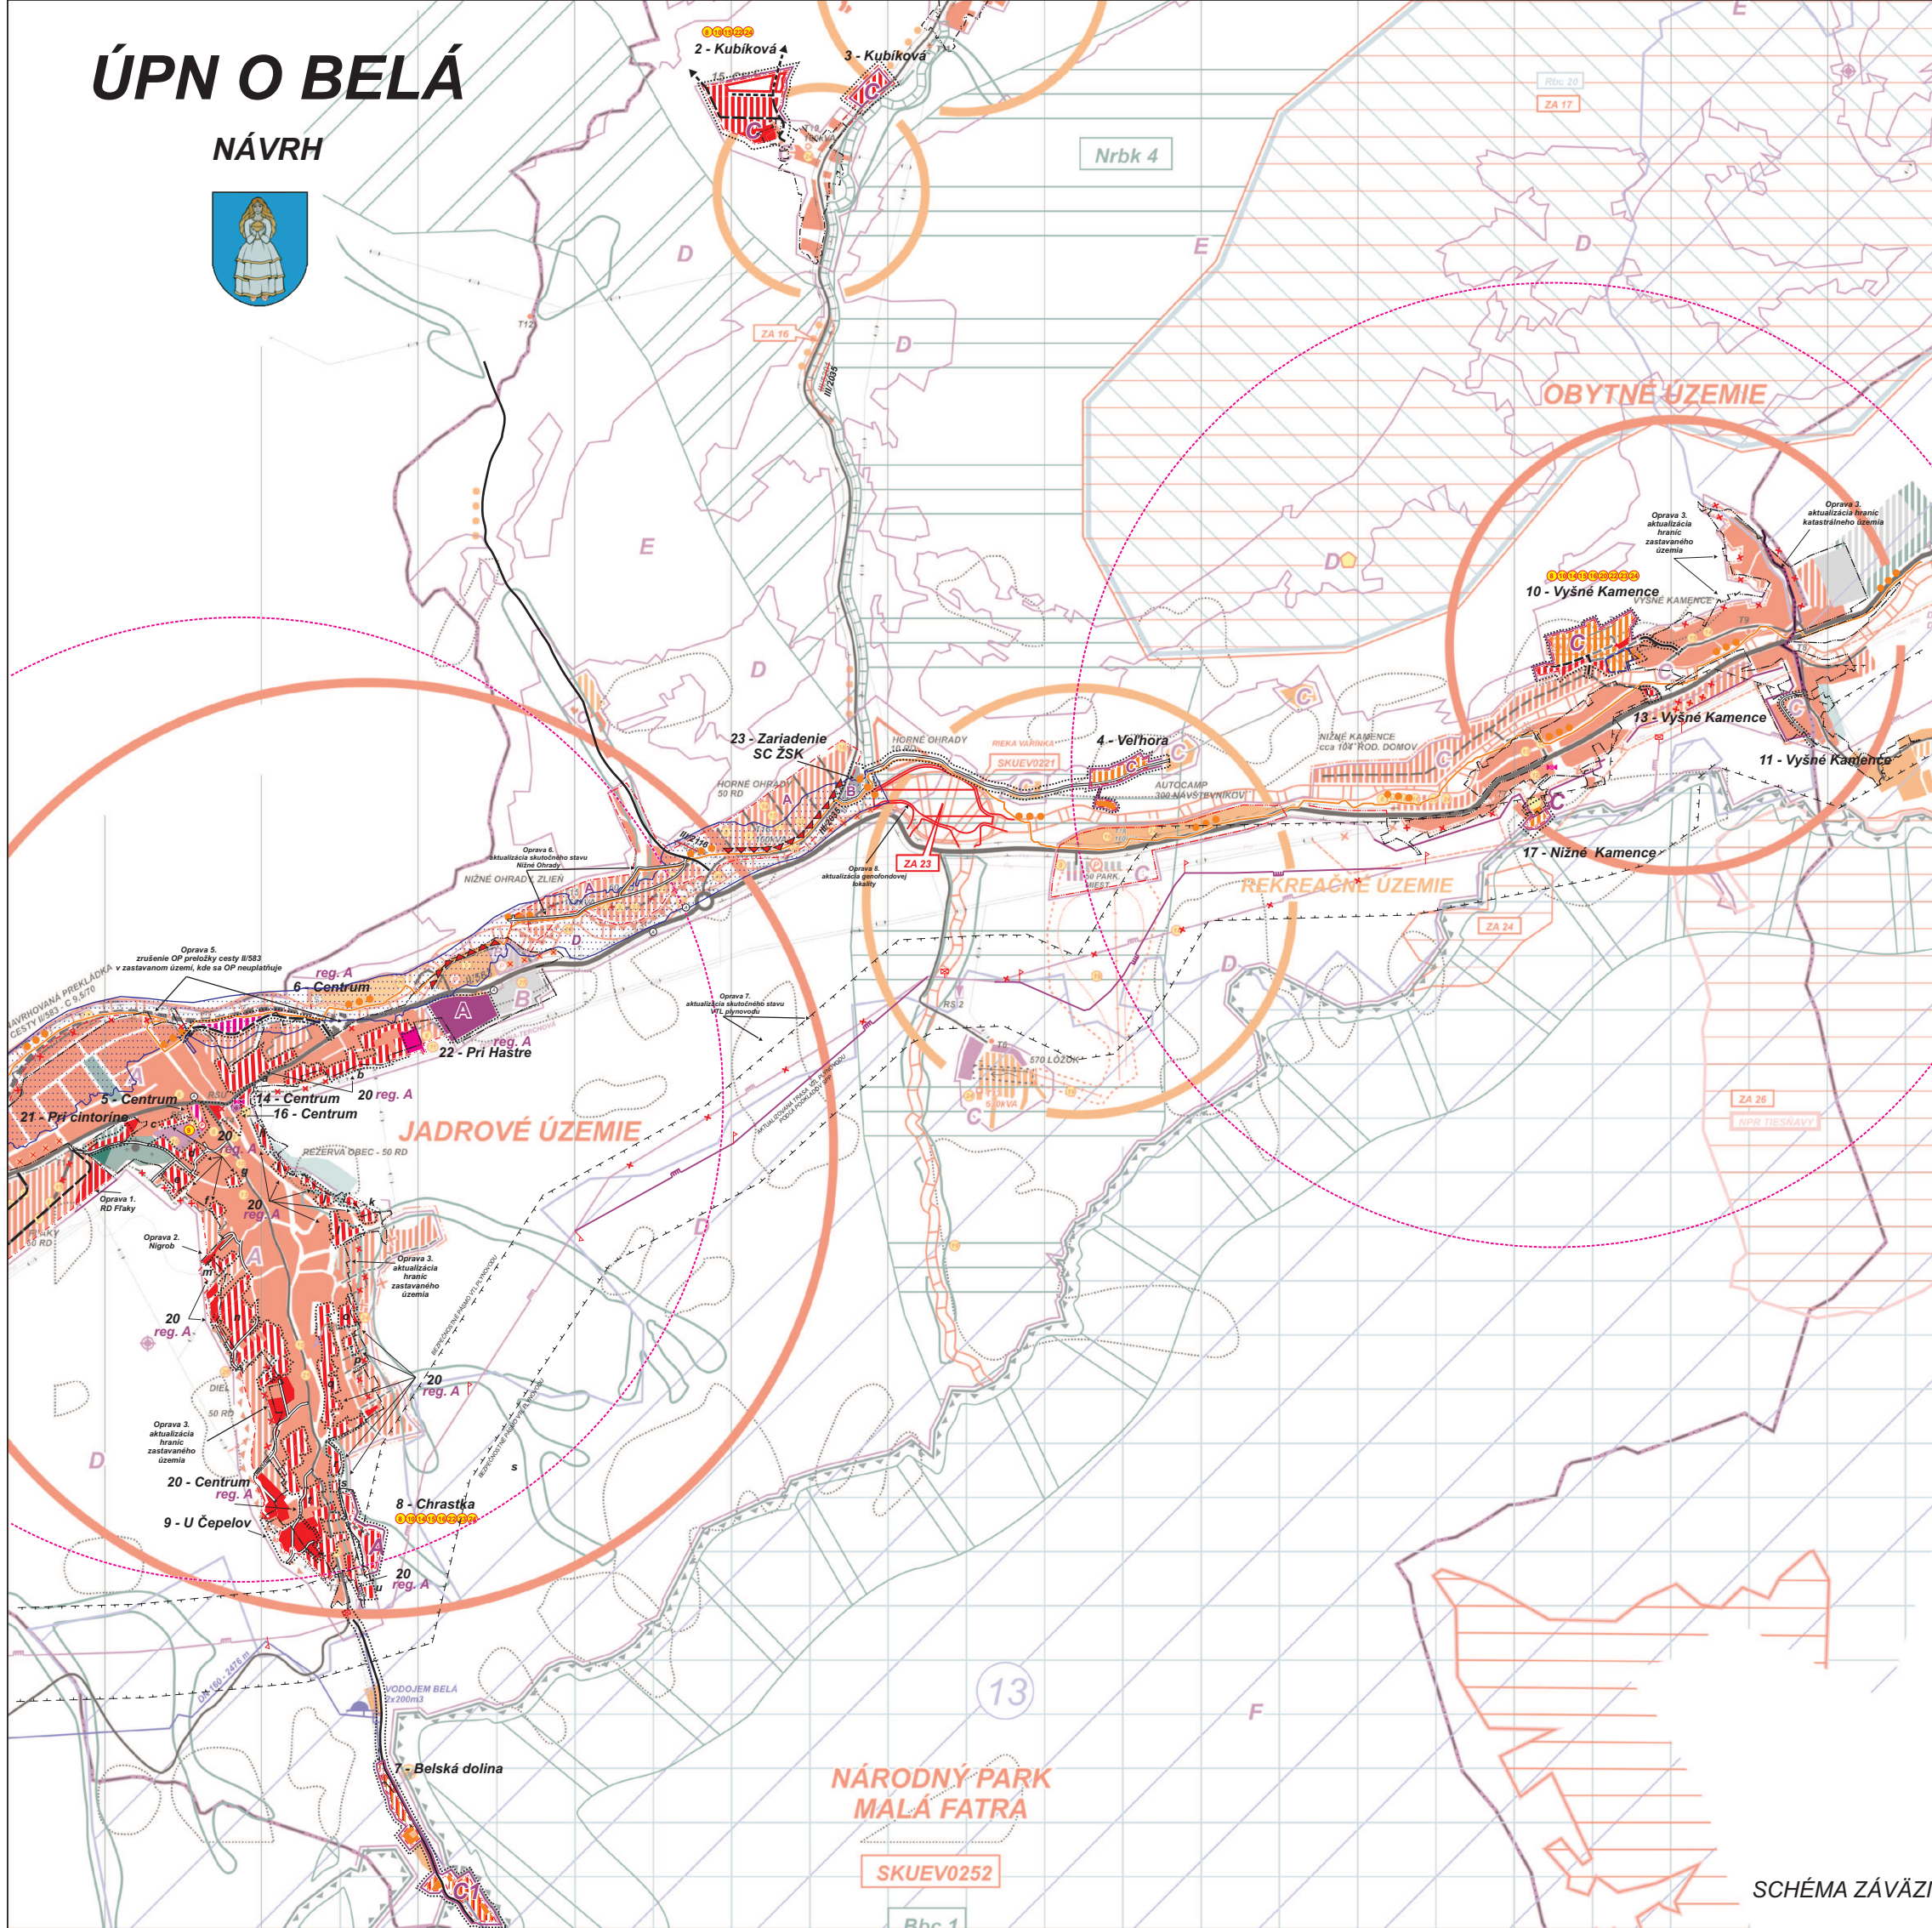

STAV	NÁVRH	
		HRANICA KATASTRA OBCE
		HRANICA ZÁJMŇOVÉHO ÚZEMIA
		HRANICA ZASTAVANÉHO ÚZEMIA
		HRANICA OCHRANNÝCH PÁSEM VŠETÝCH DRUHŮV
		PLOCHY OBČ. VYBAVENOSTI
		PLOCHY BÝVANIA RODINNÉ DOMY / BYTOVÉ DOMY
		PLOCHY VÝROBY
		POĽNOHOSPODÁRSKY DVOR, FARMA
		ŠPORTOVÉ A REKREAČNÉ PLOCHY
		CINTORÍN
		ZÁHRADY
		VEREJNÁ A IZOLAČNÁ ZELEŇ
		PLOCHY LESOV
		VN 22 KV VEDENIE
		TRAFOSTANICE
		VTL PLYNOVOD
		REGULAČNÁ STANICA PLYNU VTL/STL
		VODNÉ ZDROJE, ČERPAČIE STANICE
		NADRAŽENÉ VODOVODNÉ VEDENIA A VODOJEM
		OCHRANNÉ PÁSMO VODÁRENSKEHO ZDROJA
		CHRÁNENÝ STROM
		REGIONÁLNE BIOCENTRUM
		BIOŠFERICKÉ BIOCENTRUM
		VÝZNAMNÉ GENOFONDOVÉ LOKALITY A PRÍRODNÉ REZERVÁCIE
		Ekologicky významné líniové segmenty krajiny - brehy, porasty
		BIOKORIDOR Miestneho významu
		REGIONÁLNY BIODORIDOR
		NADREGIONÁLNY BIODORIDOR
		ÚZEMIA EURÓPSKEHO VÝZNAMU SKUEV
		HRANICA A ÚZEMIE NÁRODNÉHO PARKU
		OCHRANNÉ PÁSMO NP MALÁ FATRA
		Maloplošné chránené územia - NPR, PR, PP
		CHRÁNENÉ VTÁČIE ÚZEMIE MALÁ FATRA
		ZASTÁVKY AUTOBUSU
		CESTY ZBERNÉ B1, B2
		DÔLEŽITÉ OBSLUŽNÉ KOMUNIKÁCIE CESTY
		DÔLEŽITÉ PRÍSTUPOVÉ CESTY A ÚČELOVÉ CESTY
		VÝZNAMNÉ KRÍŽOVATKY
		PARKOVISKÁ
		CYKLOTRASY
		MIESTA PROTIPOVODŇOVÝCH ÚPRAV
		DIALKOVÉ KÁBLE - DK, DKK, DOK
		POŠTA A DIGITÁLNA ÚSTREDŇA
		TELEKOMUNIKAČNÉ ZARIADENIA MOBILNÝCH OPERÁTOROV A TBDS
		EVIDOVANÉ ZOSUVY
		LYŽIARSKÉ VLEKY (OHDZ)
		LYŽIARSKÉ ZIAZDOVÉ SVAHY
		ÚZEMIA PRE ROZVOJ IBV A OBYČIANSKEJ VYBAVENOSTI
		ÚZEMIA PRE ROZVOJ IBV A REKREAČIE
		ÚZEMIA PRE ROZVOJ REKREAČIE
		URBANISTICKÉ REGULATÍVY
		VEREJNOPROSPEŠNÉ STAVBY
		HRANICA ÚZEMIA RIEŠENÉHO V ZA č.2
		JAV NA ZRUŠENIE A NEPLATNÉ ÚDAJE
		ZMIEŠANÉ ÚZEMIE BÝVANIA A REKREAČIE

- VEREJNOPROSPEŠNÉ STAVBY**
- 1 - Stavby na monitorovanie stavu životného prostredia (prevzaté z aktualizácie ÚPN VÚC Žilinského kraja)
 - 2 - Stavby súvisiace s plynifikáciou v okresoch Žilinského kraja (prevzaté z aktualizovaného ÚPN VÚC Žilinského kraja)
 - 3 - Prístavba, nadstavba a modernizácia objektu obecného úradu (na objekt služieb)
 - 4 - Prístavba a modernizácia zdravotného strediska
 - 5 - Prístavba, nadstavba a modernizácia kultúrneho domu na polyfunkčný objekt (obecný úrad...)
 - 6 - Komplexná prestavba verejných priestranstiev:
 - Pešia zóna a oddychová zóna (centrum)
 - Autobusové čakárne a ich okolie vrátane samostatných zast. pruhov
 - Turistické a miestne odpočívadlá
 - Okolie Kultúrneho domu
 - Okolie viedenských domov
 - 7 - Prístavba cesty II/583 a súvisiacich stavieb (protihlukové opatrenia ak budú potrebné)
 - 8 - Nové miestne komunikácie a chodníky a rekonštrukcia existujúcich miestnych komunikácií a chodníkov, vrátane nových mostov a lávk
 - 9 - Plochy statickej dopravy a rekonštrukcia existujúcich plôch statickej dopravy
 - 10 - Rekonštrukcia verejného osvetlenia a MR a stavby nového verejného osvetlenia, MR a súvisiacich stavieb vrátane modernizačných technológií
 - 11 - Sociálne byty reg. Prístrešia
 - 12 - Dostavba, nadstavba modernizácia objektov základnej školy a ZUŠ Nízne Kamenec
 - 13 - Dostavba a modernizácia anekdoty materskej školy
 - 14 - Plynifikácia obce a súvisiace stavby (pokračovanie)
 - 15 - Celobehovný vodovod a súvisiace stavby a rekonštrukcia existujúceho vodovodného systému v ústredí a v miestnych častiach
 - 16 - Celobehovná kanalizácia, miestne ČOV a súvisiace stavby vrátane kanalizačného zberača
 - 17 - Dostavba športového areálu
 - 18 - Lokálne športovišťa
 - 19 - Lyžiarske trasy, plochy a súvisiace zariadenia
 - 20 - Rekonštrukcia mostov, brehov vodných tokov, vodných tokov
 - 21 - Protipovodňové opatrenia
 - 22 - Dažďová kanalizácia
 - 23 - Telekomunikačné zariadenia a siete
 - 24 - Stavby nových tras NN vedení a trafostaníc a rekonštrukcia existujúcich elektrických zariadení.
 - 25 - Komunikácia

- URBANISTICKÉ REGULATÍVY PODĽA PRÍSLUŠNÝCH FUNKČNÝCH ZÓN**
- A - OBYTNÁ ZÓNA VRÁTANE OBYČIANSKEJ VYBAVENOSTI**
- B - ZÓNA POĽNOHOSPODÁRSKEJ A PRÍRODNÉJ VÝROBY; B1 - ZMIEŠANÁ ZÓNA VÝROBY A OBČ. VYBAVENOSTI
- C - OBYTNÁ A REKREAČNÉ OSADY**
- D - ZÓNA VOJNEJ POĽNOHOSPODÁRSKEJ KRAJINY
- E - ZÓNA LESNÉJ KRAJINY
- F - ZÓNA OCHRANY PRÍRODY NP MALÁ FATRA
- C1 - ZMIEŠANÁ ZÓNA BÝVANIA A REKREAČIE**
- GENOFONDOVÉ LOKALITY**
- ZA14 Panské Zlame - Lučné a pasienkové biotopy s prirodzeným druhovým zložením, mokrad
- ZA16 Kubíková, mokrad pri Kocňoch Mokradné spoločenstvá s vysokou hladinou podzemnej vody, výskytom chránených
- ZA17 Olníčka - Mlynský náhon
- ZA22 Vankapri Stráž
- ZA23 Vankapri, pri ústi Bránice
- ZA24 Belá, Mažgultovci Belovci
- ZA25 Nízne Kamenec, Chotárne Lúky na terasách so zachovaným tradičným spôsobom obhospodarovania
- ZA26 Tiesňavy (NPR)
- ZA35 Pripor (NPR)
- ZA36 Veľká Branica (NPR)

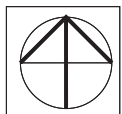


SCHÉMA ZÁVÄZNÝCH ČASTÍ A VEREJNOPROSPEŠNÝCH STAVIEB