


SPOLOČNÝ ÚZEMNÝ PLÁN OBCÍ DEBRAĎ A PAŇOVCE

zmeny a doplnky č.5
 k.ú. Debraď



stav návrh

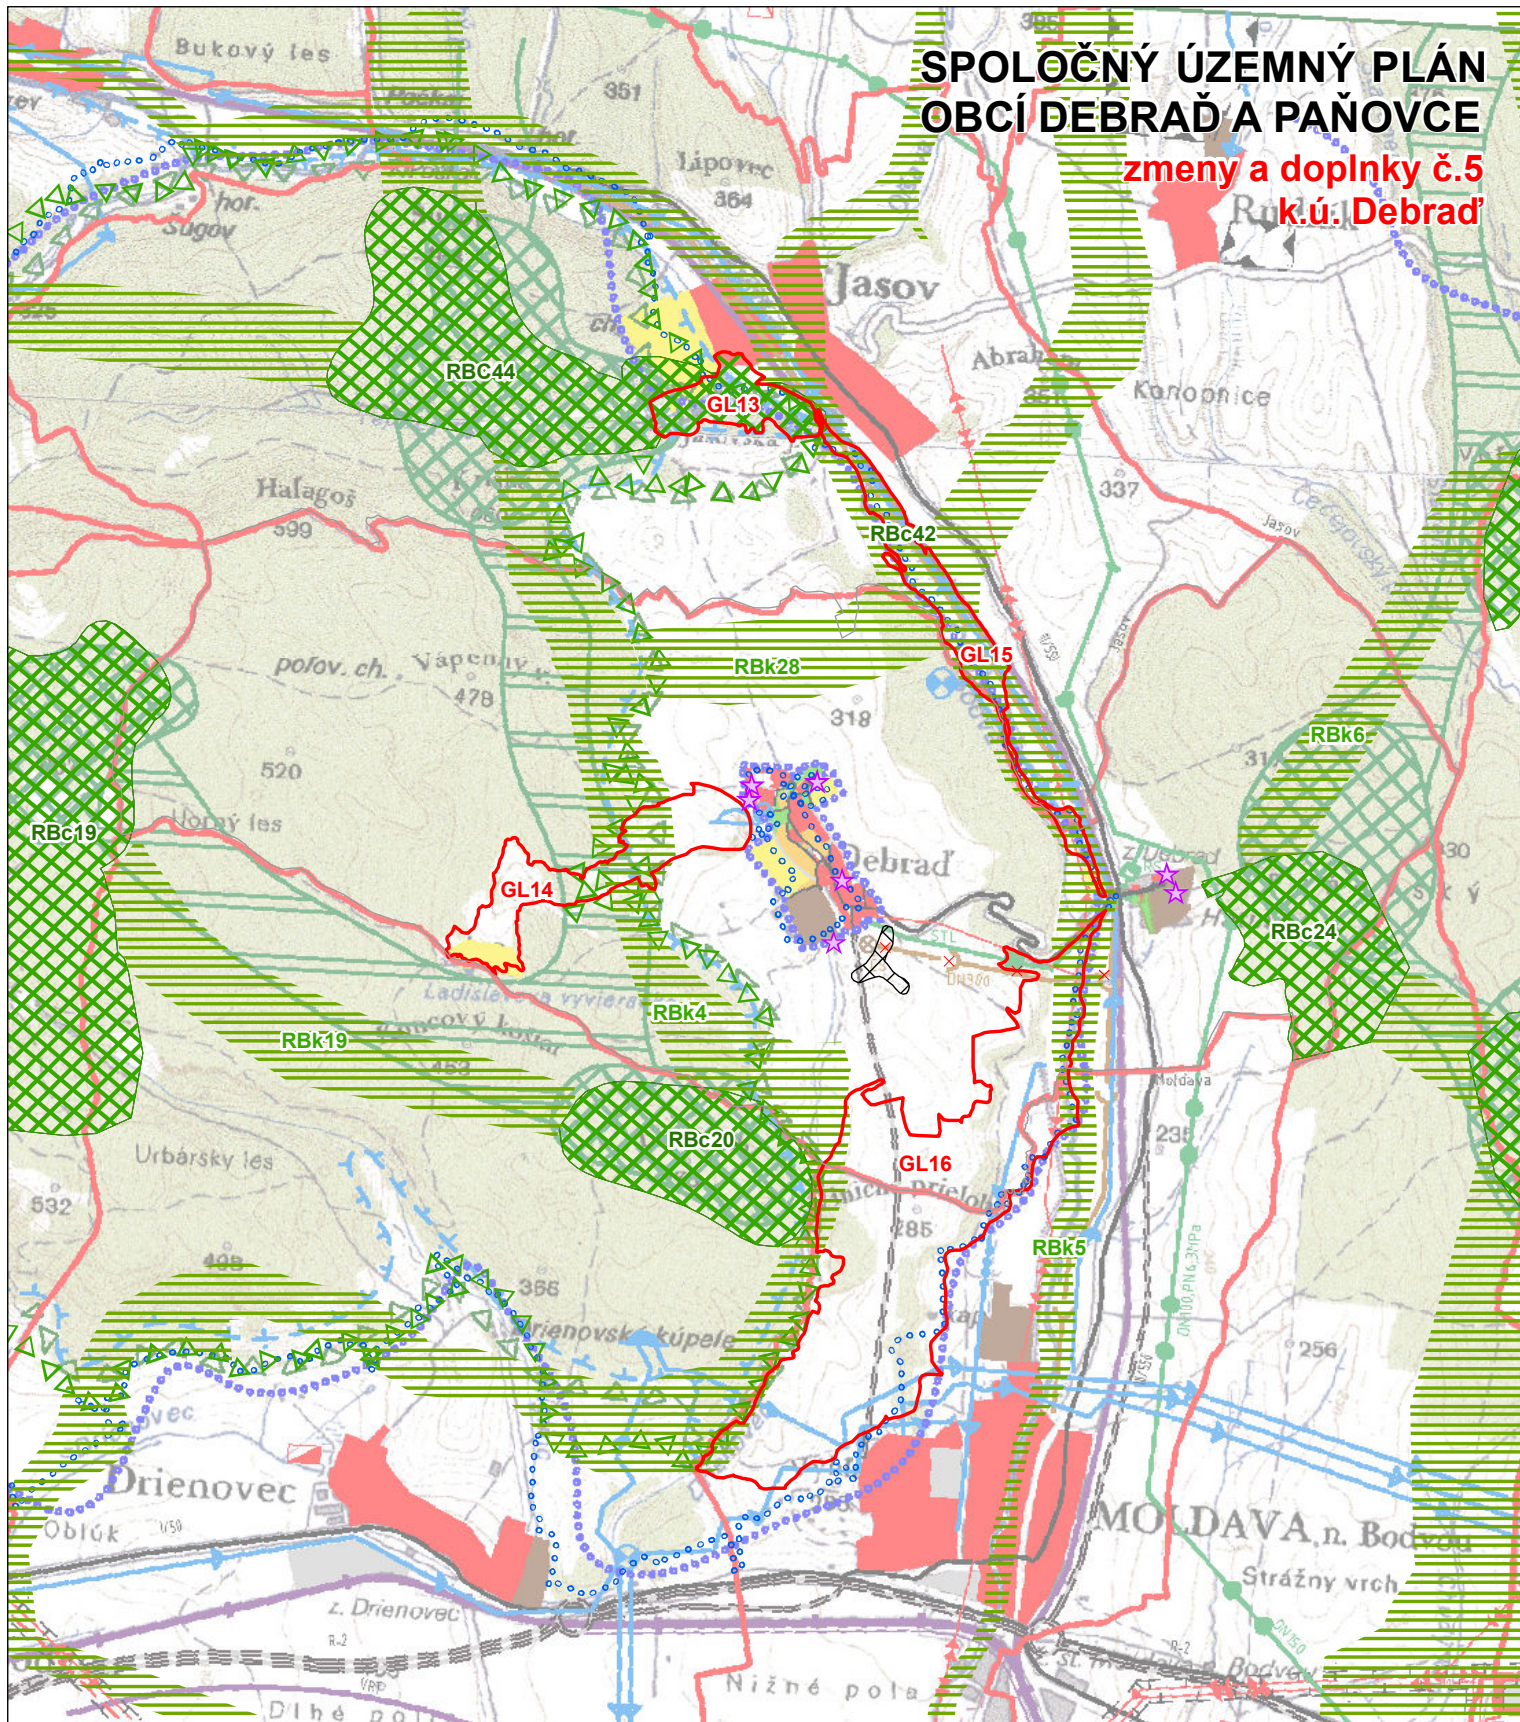

- HRANICA NP SLOVENSKÝ KRÁS
- CHRÁNENÉ VTÁČIE ÚZEMIE
- BIOCENTRUM REGIONÁLNEHO VÝZNAMU
- BIOKORIDOR REGIONÁLNEHO VÝZNAMU
- GENOFONDOVÁ LOKALITA
- EVIDOVANÉ POTENCIÁLNE ZOSUVNÉ ÚZEMIE
- OPUSTENÁ SKLÁDKA BEZ PREKRYTIA
- RUŠÍ SA

ING. ARCH. VIKTOR MALINOVSKÝ
 Rázusova 44, 040 01 Košice
 mobil: 0905 435 705
 e-mail: malinovskiy@malinovskiy.sk
 www.malinovskiy.sk



č. výkresu
1

objednávateľ:	Obec DEBRAĎ
spracovateľ:	ing. arch. Viktor Malinovský
obsah výkresu:	ŠIRŠIE VZŤAHY
názov akcie:	ZMENY A DOPLNKY č.5 SPOLOČNÉHO ÚZEMNÉHO PLÁNU OBCÍ DEBRAĎ - PAŇOVCE - k.ú. DEBRAĎ
mierka 1: 50 000	dátum: november 2024