


SPOLOČNÝ ÚZEMNÝ PLÁN OBCÍ DEBRADĽ A PAŇOVCE

zmeny a doplnky č.5
k.ú Debraď

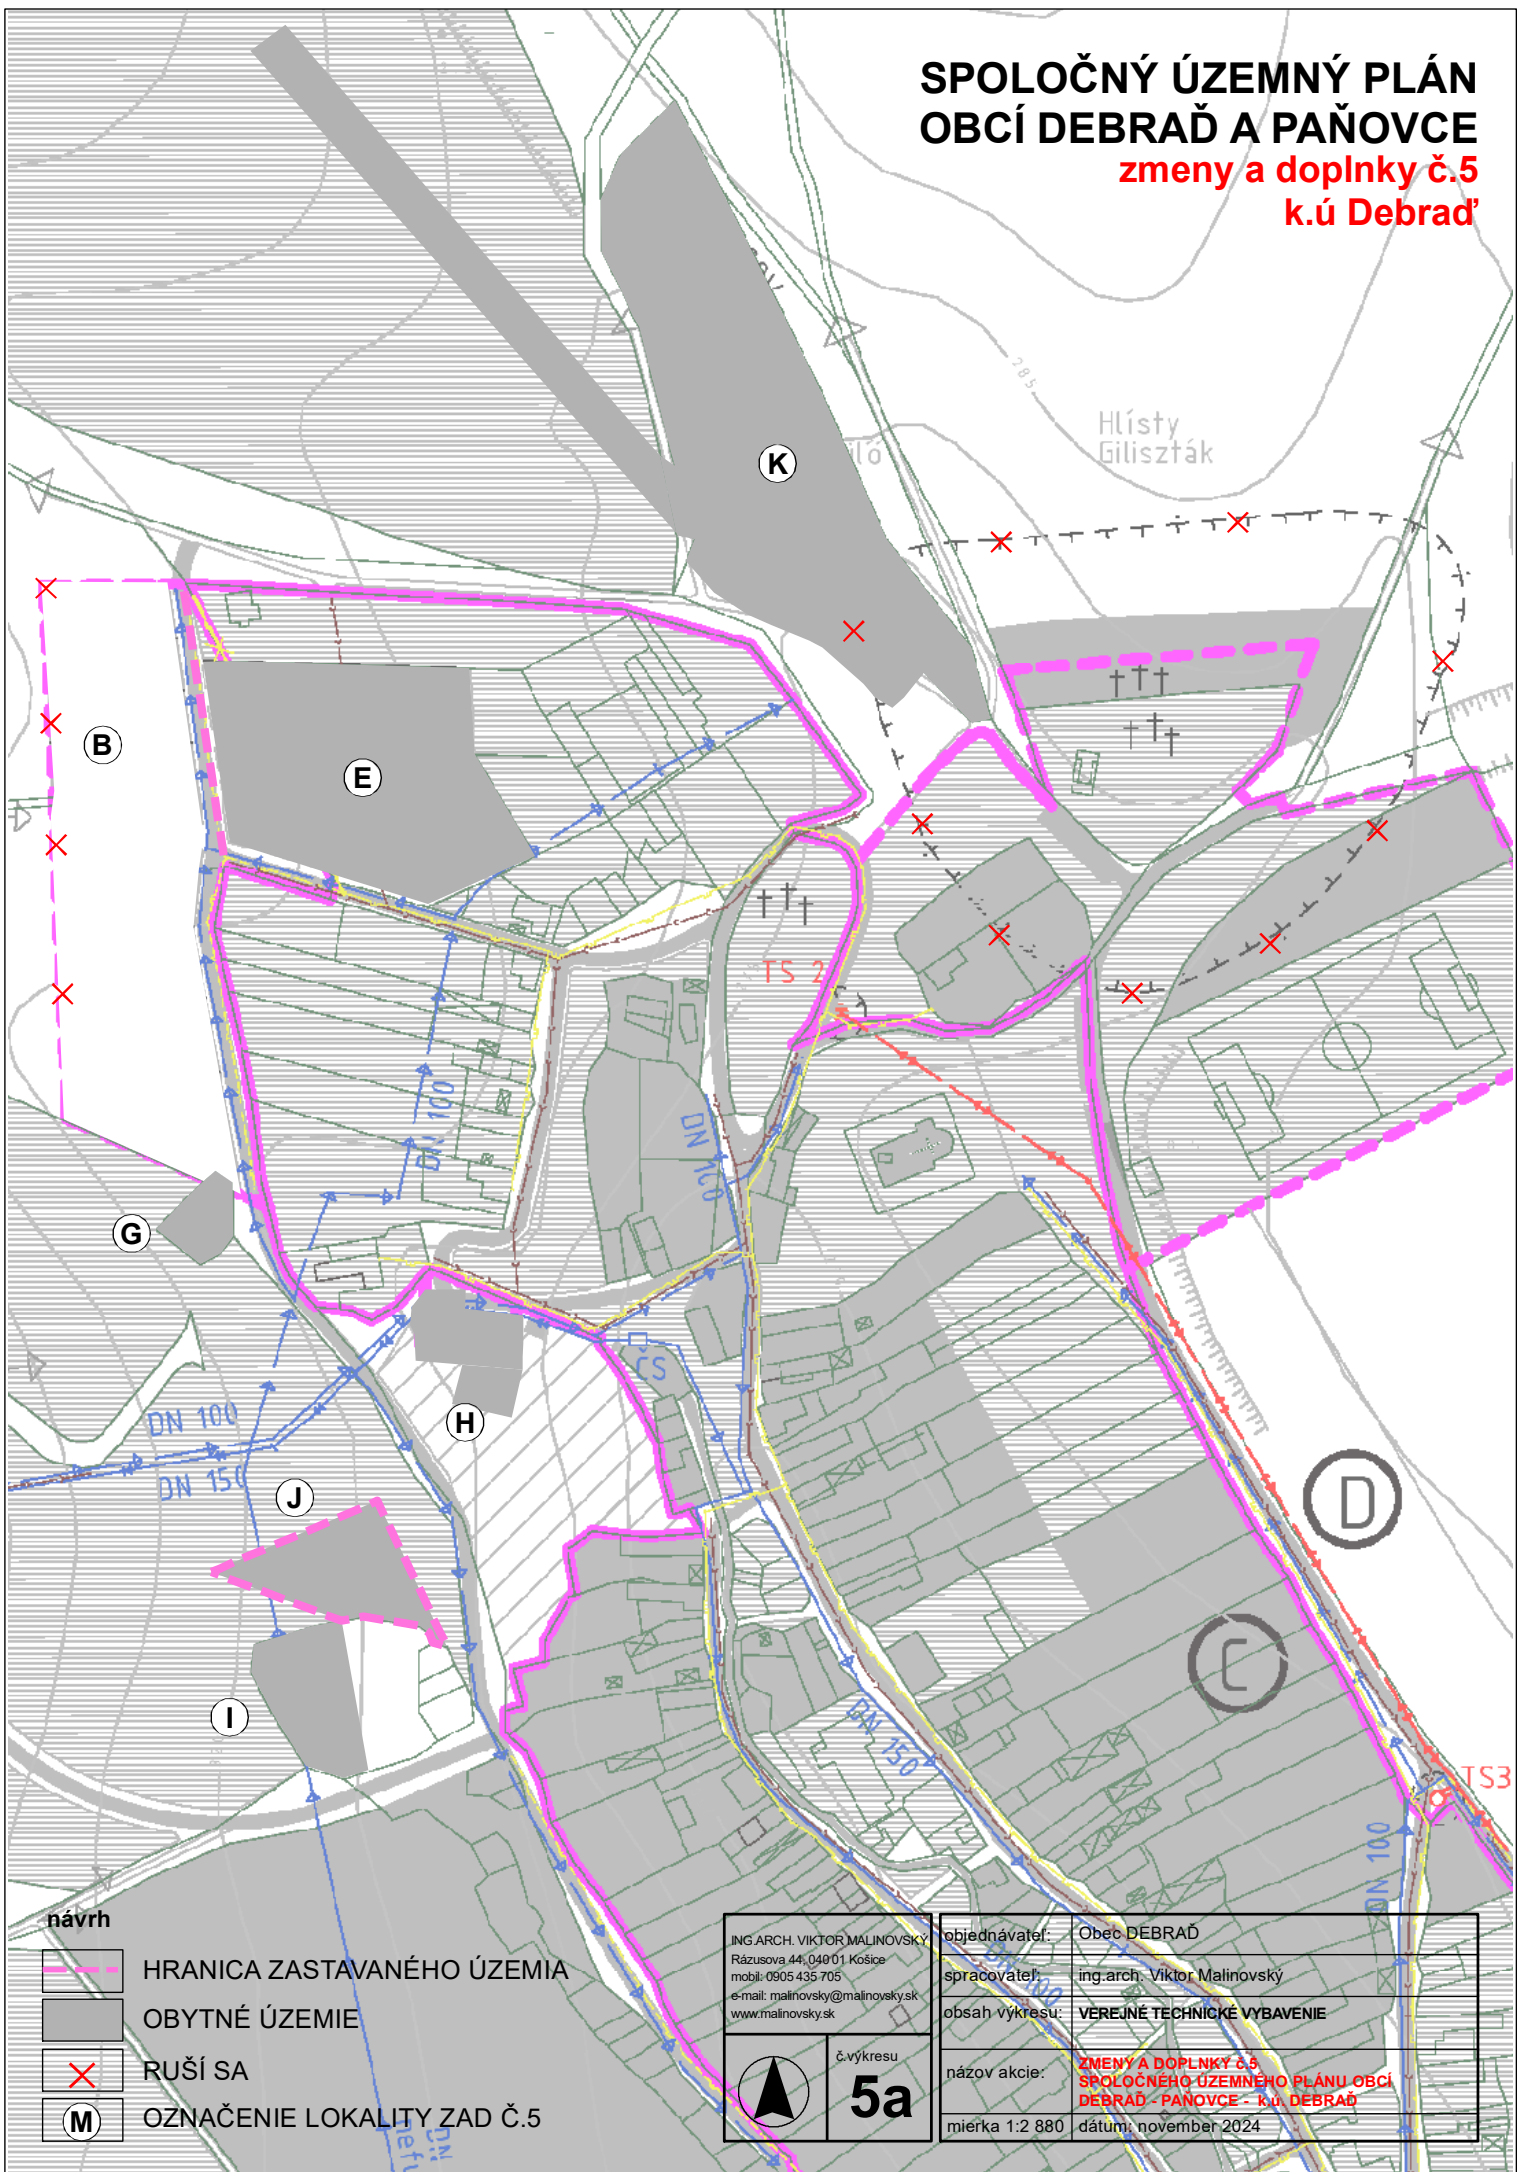

návrh

- HRANICA ZASTAVANÉHO ÚZEMIA
- OBYTNÉ ÚZEMIE
- RUŠÍ SA
- OZNAČENIE LOKALITY ZAD Č.5

ING. ARCH. VIKTOR MALINOVSKÝ
Rázusova 44, 040 01 Košice
mobil: 0905 435 705
e-mail: malinovskiy@malinovskiy.sk
www.malinovskiy.sk



č. výkresu
5a

objednávateľ:	Obec DEBRADĽ
spracovateľ:	ing. arch. Viktor Malinovský
obsah výkresu:	VEREJNÉ TECHNICKÉ VYBAVENIE
názov akcie:	ZMENY A DOPLNKY Č.5 SPOLOČNÉHO ÚZEMNÉHO PLÁNU OBCÍ DEBRADĽ - PAŇOVCE - k.ú. DEBRADĽ
mierka 1:2 880	dátum: november 2024