


SPOLOČNÝ ÚZEMNÝ PLÁN
OBCÍ DEBRAĎ A PAŇOVCE

zmeny a doplnky č.5
k.ú. Debraď

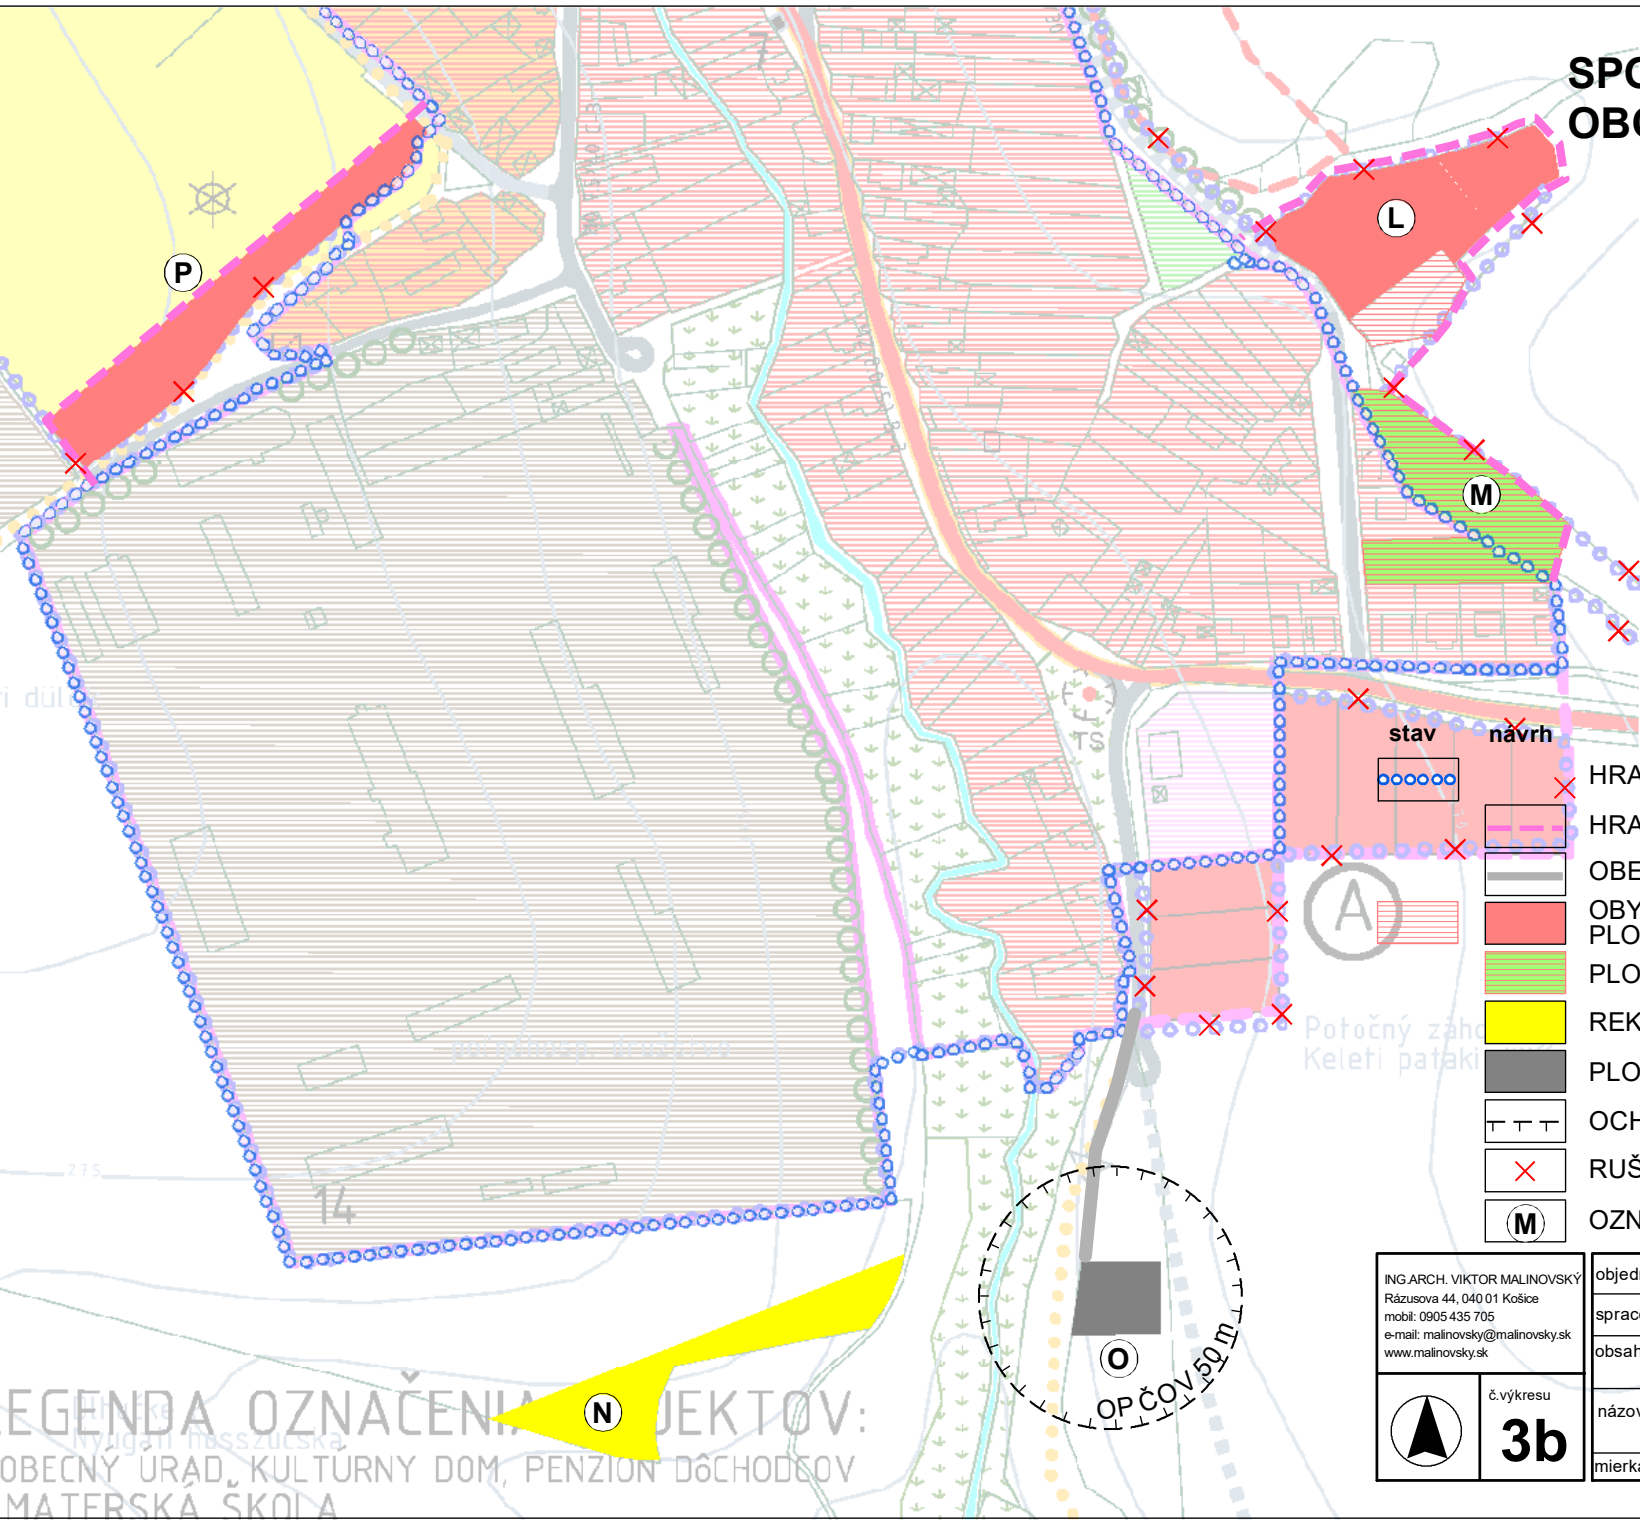

			HRANICA CHVÚ SLOVENSKÝ KRAS
			HRANICA ZASTAVANÉHO ÚZEMIA
			OBECNÉ KOMUNIKÁCIE SPEVNENÉ
			OBYTNÉ ÚZEMIE PLOCHY RODINNÝCH DOMOV
			PLOCHY ZÁHRAD RODINNÝCH DOMOV
			REKREAČNÉ ÚZEMIE, ŠPORT
			PLOCHY TECHNICKEJ VYBAVENOSTI
			OCHRANNÉ PÁSMA VŠETKÝCH DRUHOV
			RUŠÍ SA
			OZNAČENIE LOKALITY ZAD Č.5

- stav návrh
- HRANICA CHVÚ SLOVENSKÝ KRAS
- HRANICA ZASTAVANÉHO ÚZEMIA
- OBECNÉ KOMUNIKÁCIE SPEVNENÉ
- OBYTNÉ ÚZEMIE
PLOCHY RODINNÝCH DOMOV
- PLOCHY ZÁHRAD RODINNÝCH DOMOV
- REKREAČNÉ ÚZEMIE, ŠPORT
- PLOCHY TECHNICKEJ VYBAVENOSTI
- OCHRANNÉ PÁSMA VŠETKÝCH DRUHOV
- RUŠÍ SA
- OZNAČENIE LOKALITY ZAD Č.5

ING.ARCH. VIKTOR MALINOVSKÝ Rázusova 44, 040 01 Košice mobil: 0905 435 705 e-mail: malinovskiy@malinovskiy.sk www.malinovskiy.sk	objednávateľ: Obec DEBRAĎ
	spracovateľ: ing.arch. Viktor Malinovský
	obsah výkresu: KOMPLEXNÉ PRIESTOROVÉ USPORIADANIE A FUNKČNÉ VYUŽÍVANIE ÚZEMIA A DOPRAVA
	názov akcie: ZMENY A DOPLNKY č.5 SPOLOČNÉHO ÚZEMNÉHO PLÁNU OBCÍ DEBRAĎ - PAŇOVCE - k.ú. DEBRAĎ
	mierka 1:2 880 dátum: november 2024

č.výkresu
3b

LEGENDA OZNAČENIA OBJEKTŮV:
OBECNÝ ÚRAD, KULTURNÝ DOM, PENZION DŇCHODCOV
MATERSKÁ ŠKOLA