



**SPOLOČNÝ ÚZEMNÝ PLÁN
OBCÍ DEBRAĎ A PAŇOVCE**
zmeny a doplnky č.5
k.ú.Debraď

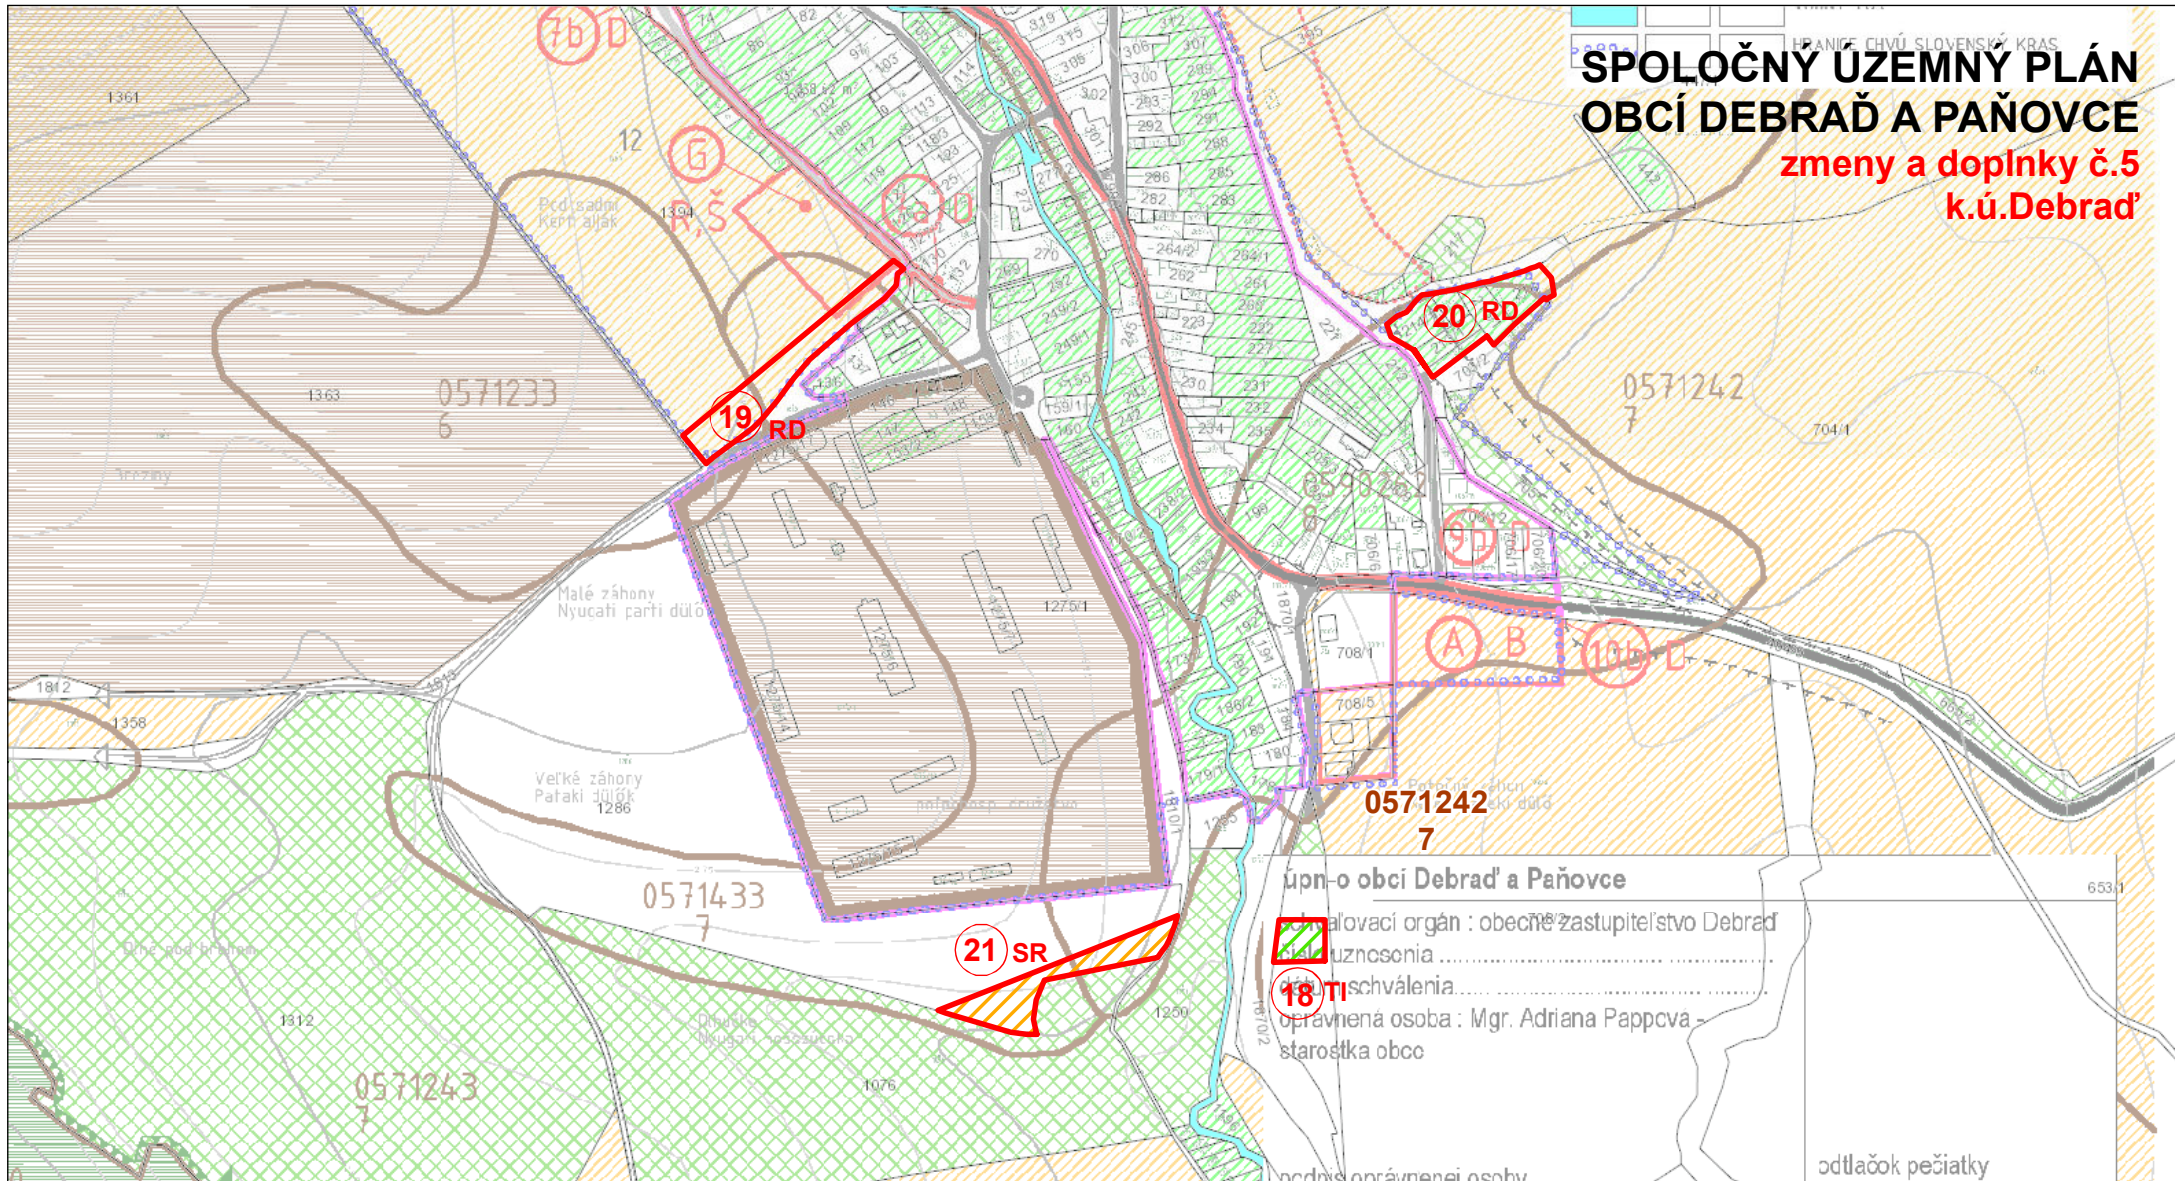

stav návrh

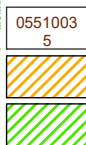

KÓD A SKUPINA BPEJ

ORNÁ PÔDA

TRVALÉ TRÁVNE PORASTY, LÚKY, PASIENKY



LOKALITA URČENÁ NA ZÁBER



ČÍSLO LOKALITY

Úpln-o obci Debraď a Paňovce
Schvalovací orgán : obecné zastupiteľstvo Debraď
Schválenie :
18 TI
Oprávnena osoba : Mgr. Adriana Pappcva -
starostka obce

odtlačok pečiatky

ING ARCH. VIKTOR MALINOVSKÝ
Rázusova 44, 040 01 Košice
mobil: 0905 435 705
e-mail: malinovskiy@malinovskiy.sk
www.malinovskiy.sk



objednávateľ:	Obec DEBRAĎ
spracovateľ:	ing.arch. Viktor Malinovský
obsah výkresu:	VYHODNOTENIE PERSPEKTÍVNEHO POUŽITIA PP A LP NA NEPOLNOHOSPODÁRSKE ÚČELY
názov akcie:	ZMENY A DOPLNKY č.5 SPOLOČNÉHO ÚZEMNÉHO PLÁNU OBCÍ DEBRAĎ - PAŇOVCE - k.ú. DEBRAĎ
mierka 1:5000	dátum: november 2024