


SPOLOČNÝ ÚZEMNÝ PLÁN OBCÍ DEBRAĎ A PAŇOVCE

zmeny a doplnky č.5
k.ú. Debraď



stav návrh

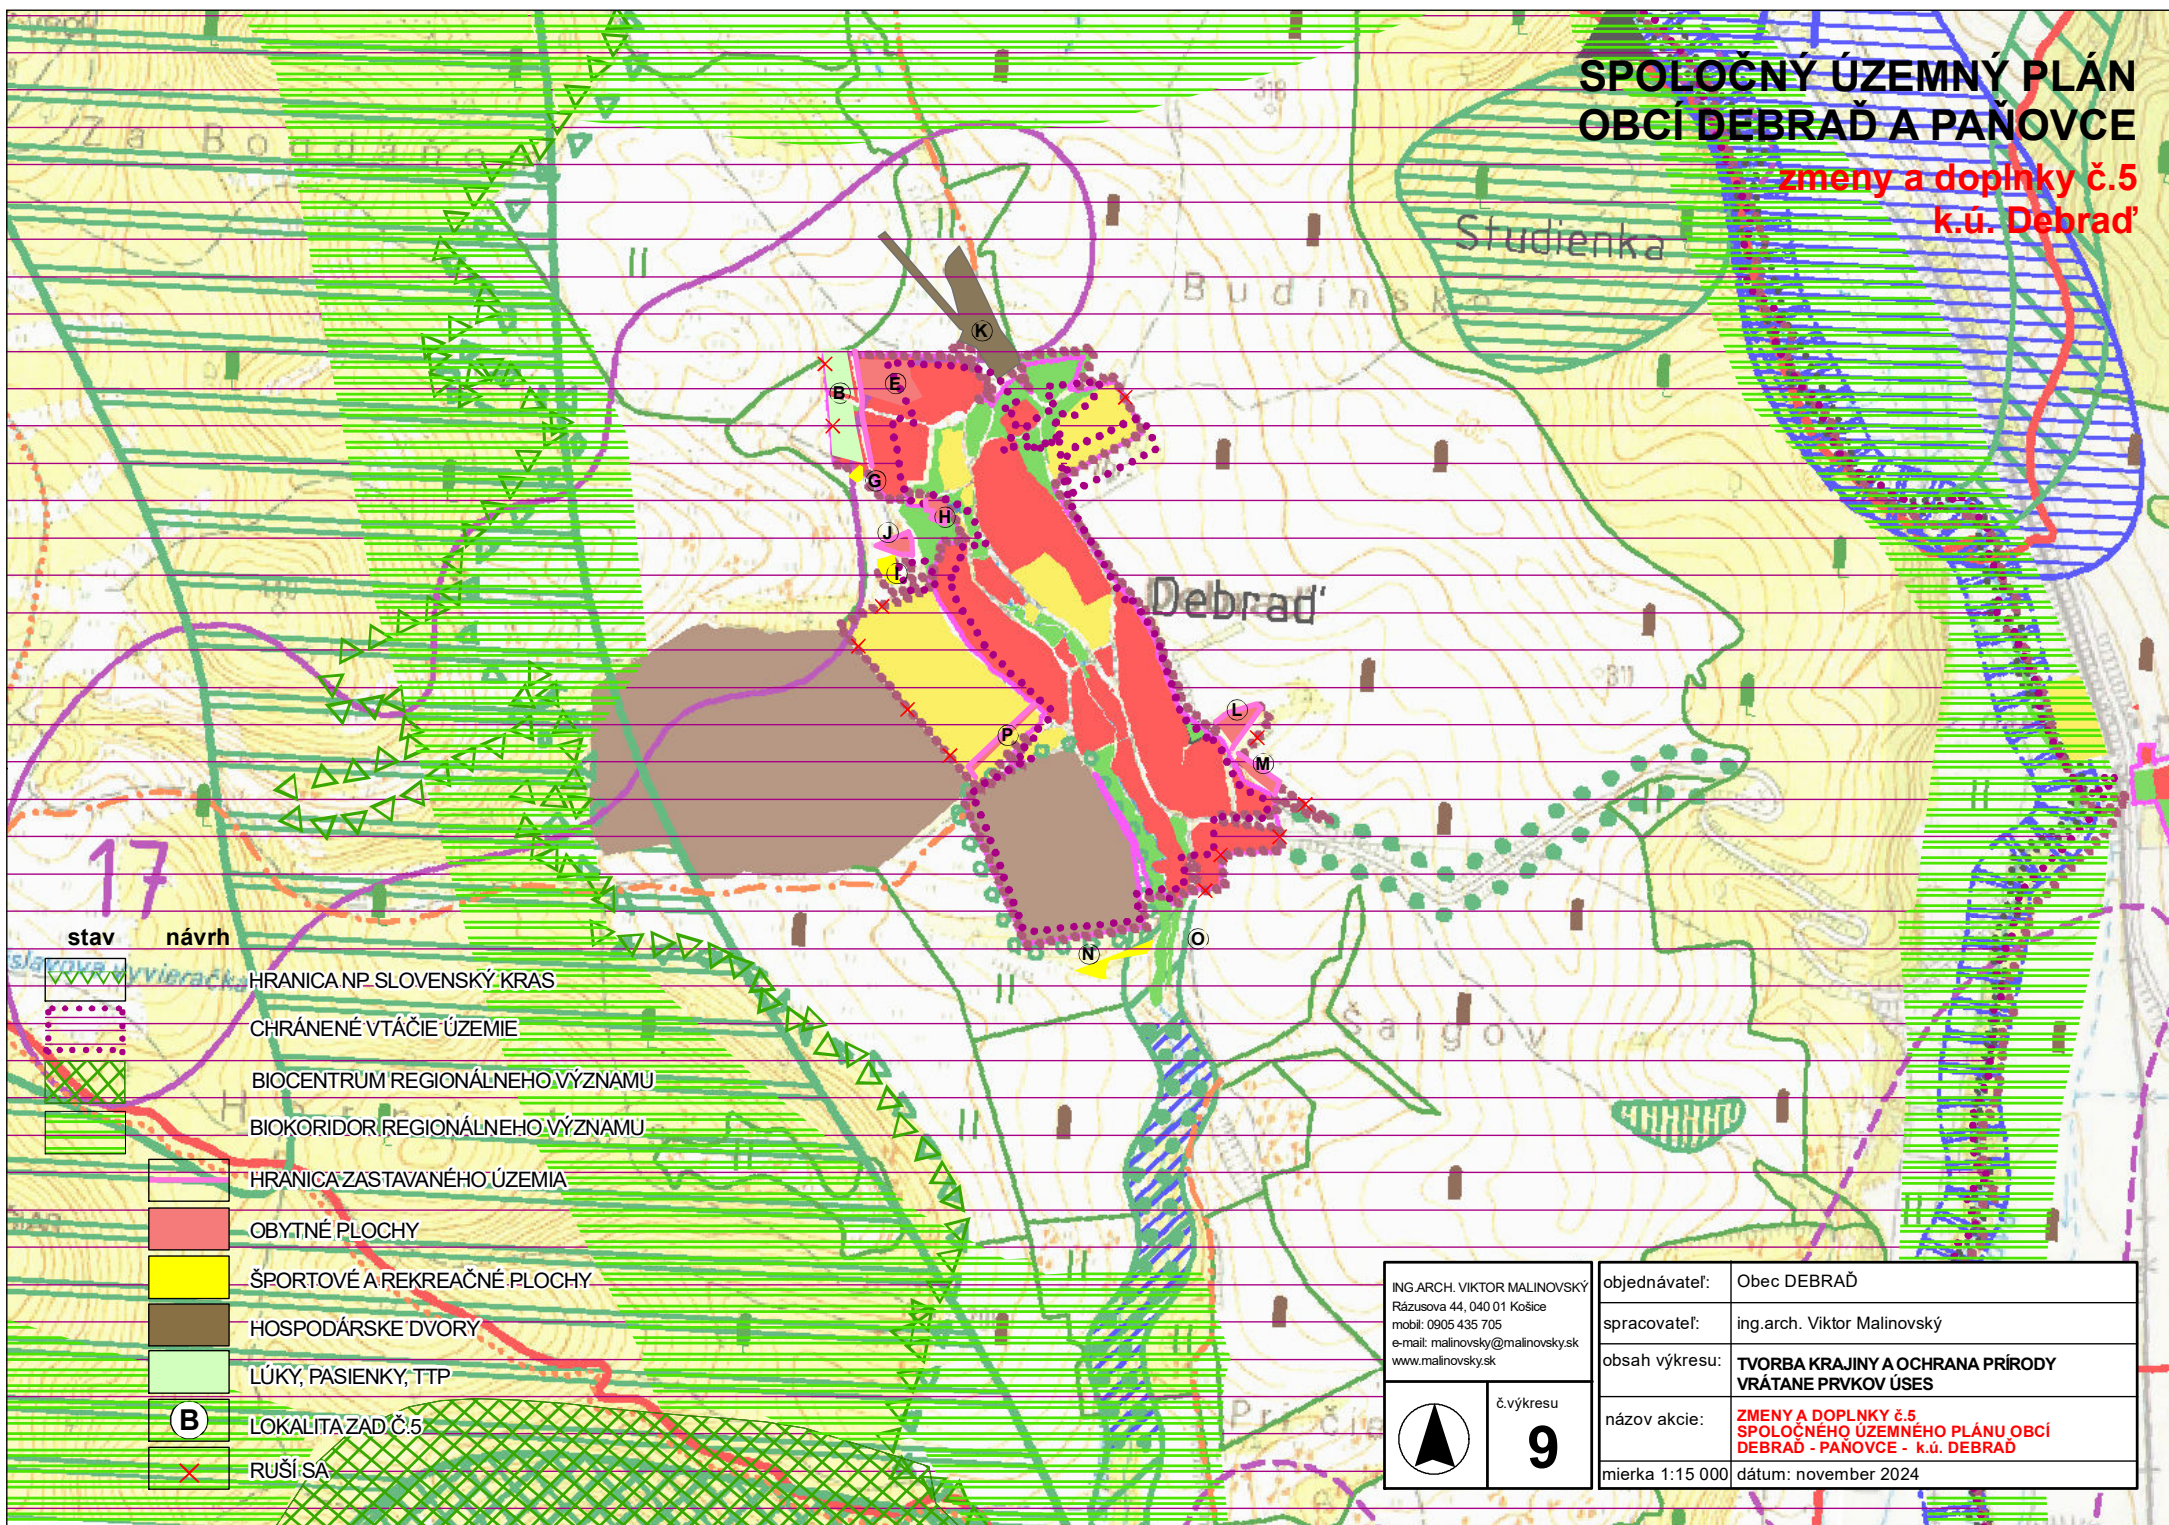

HRANICA NP SLOVENSKÝ KRAS

CHRÁNENÉ VTÁČIE ÚZEMIE

BIOCENTRUM REGIONÁLNEHO VÝZNAMU

BIOKORIDOR REGIONÁLNEHO VÝZNAMU

HRANICA ZASTAVANÉHO ÚZEMIA

OBYTNÉ PLOCHY

ŠPORTOVÉ A REKREAČNÉ PLOCHY

HOSPODÁRSKE DVORY

LÚKY, PASIENKY, TTP

(B) LOKALITA ZAD Č.5

X RUŠÍ SA

ING. ARCH. VIKTOR MALINOVSKÝ
Rázusova 44, 040 01 Košice
mobil: 0905 435 705
e-mail: malinovskiy@malinovskiy.sk
www.malinovskiy.sk



č.výkresu

9

objednávateľ:	Obec DEBRAĎ
spracovateľ:	ing.arch. Viktor Malinovský
obsah výkresu:	TVORBA KRAJINY A OCHRANA PRÍRODY VRÁTANE PRVKOV ÚSES
názov akcie:	ZMENY A DOPLNKY Č.5 SPOLOČNÉHO ÚZEMNÉHO PLÁNU OBCÍ DEBRAĎ - PAŇOVCE - k.ú. DEBRAĎ
mierka 1:15 000	dátum: november 2024