



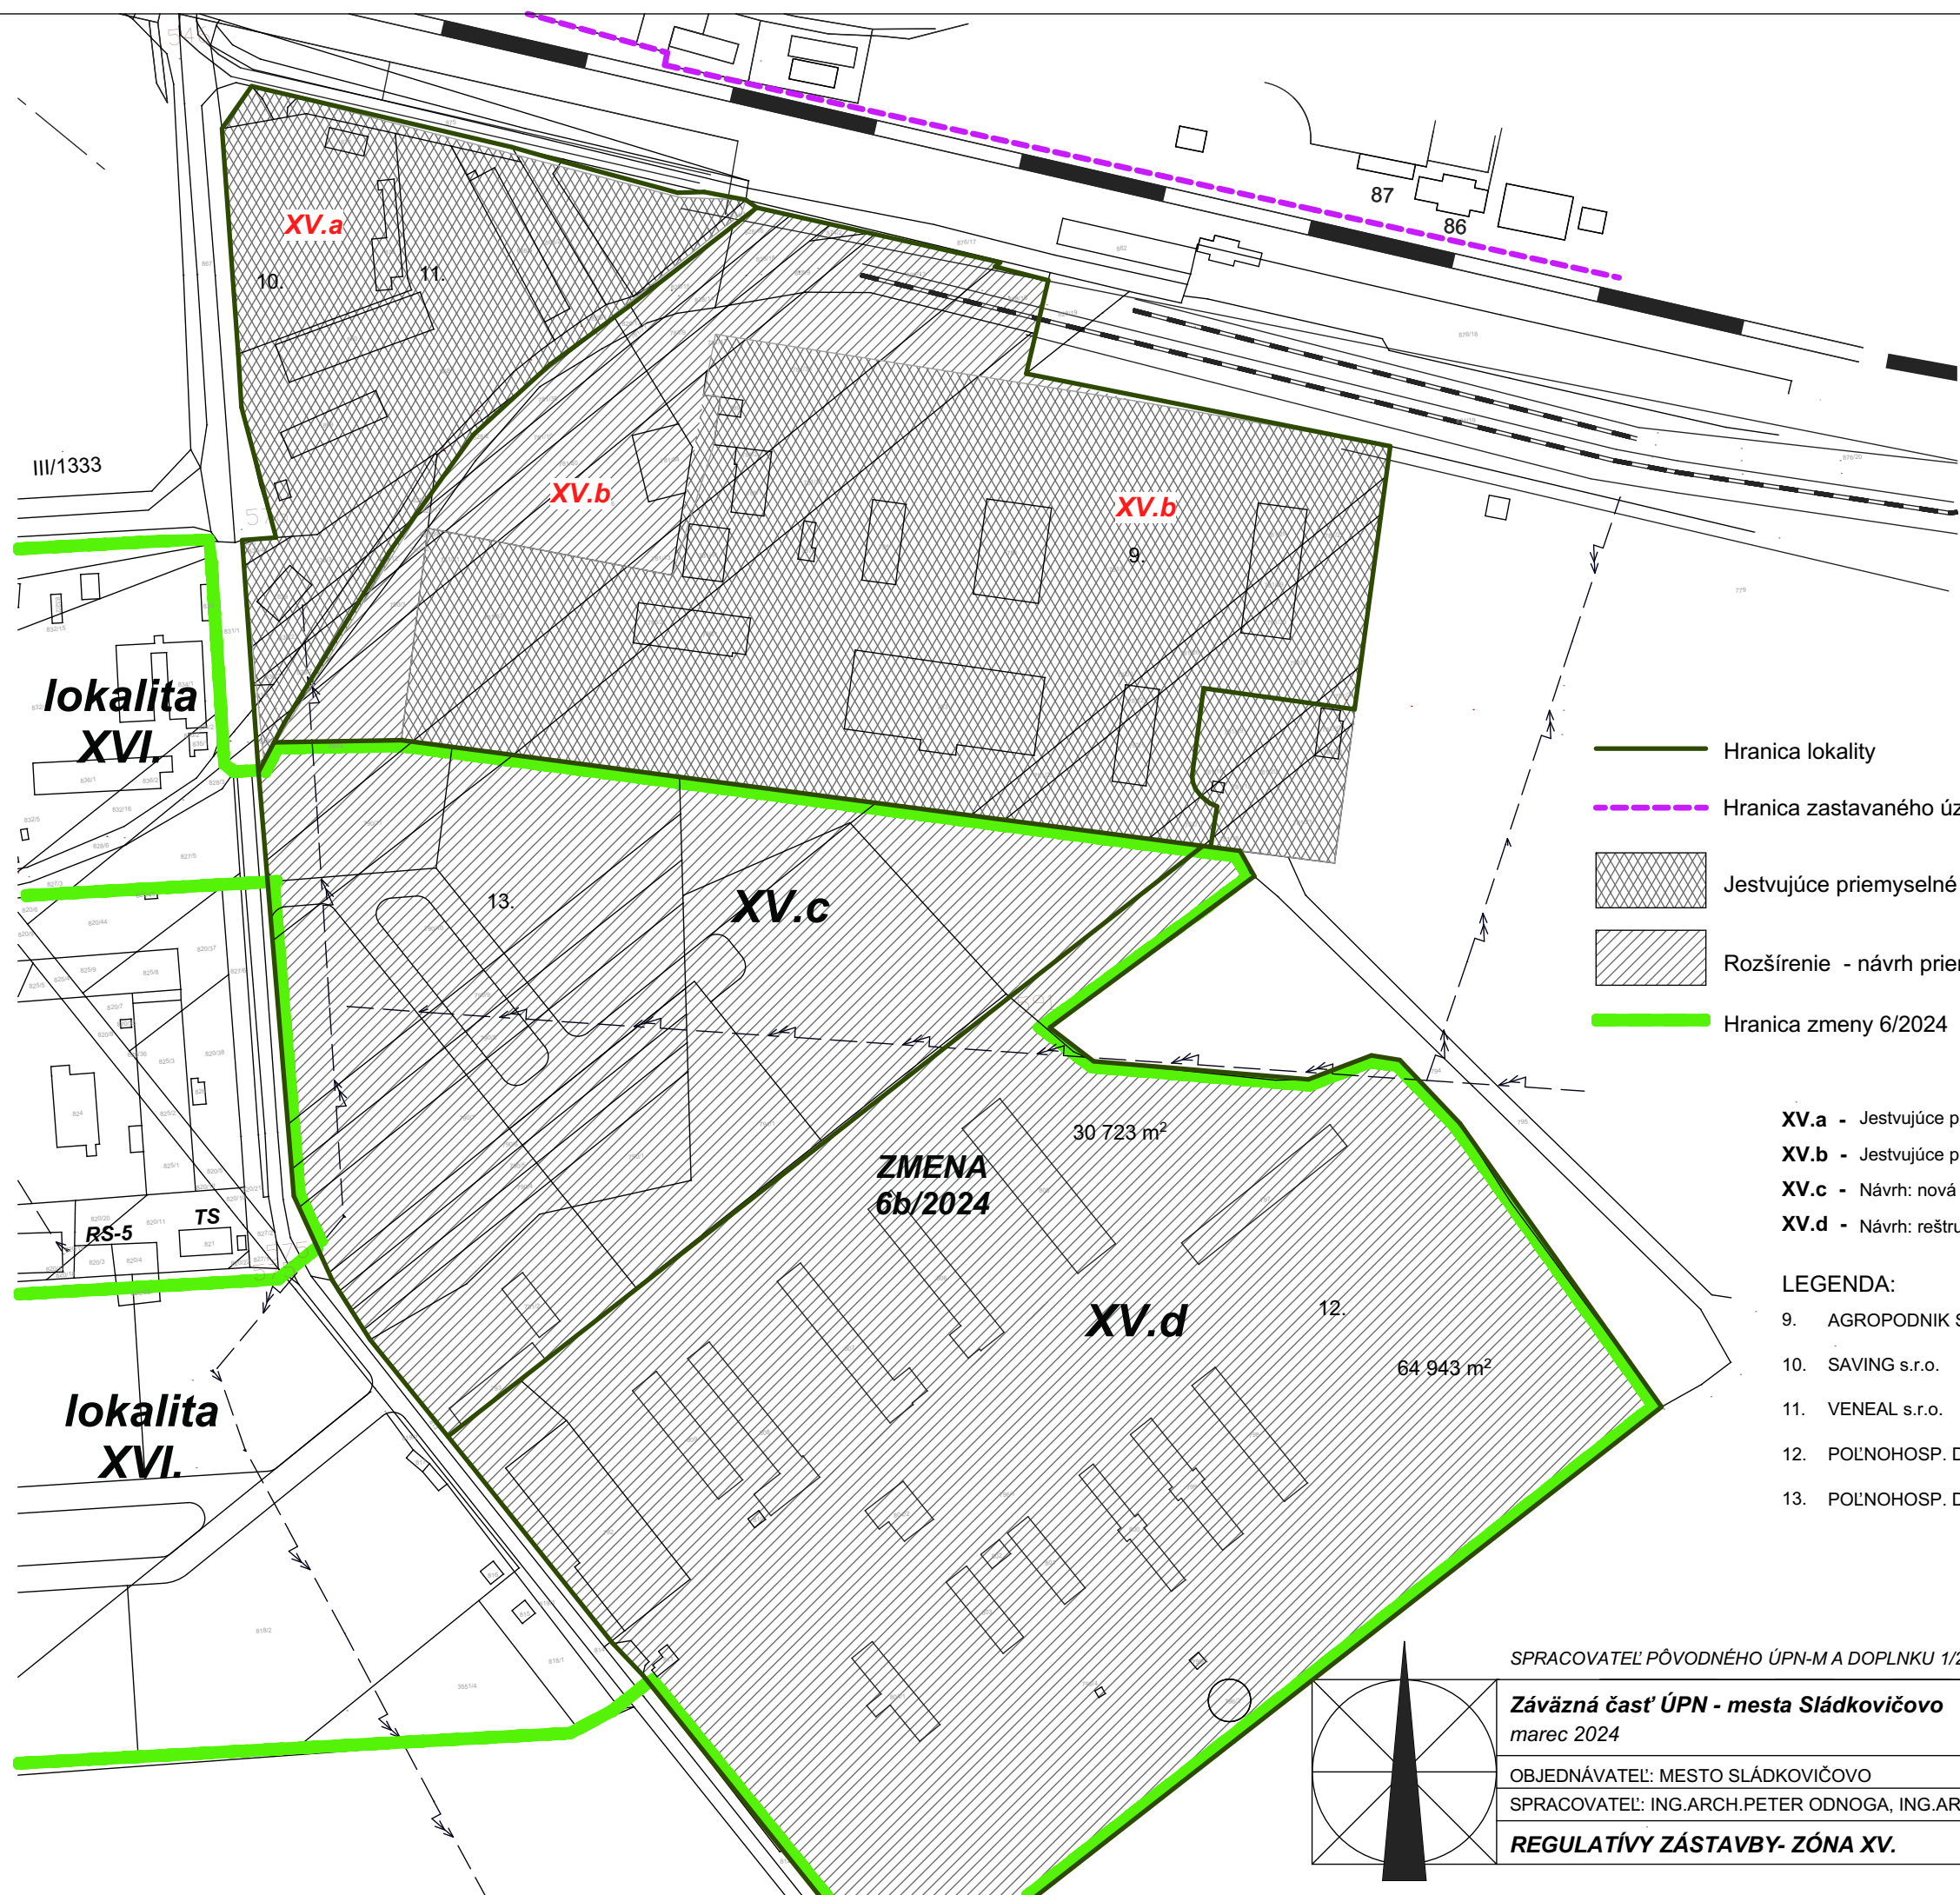

- Hranica lokality
- Hranica zastavaného územia
- Jestvujúce priemyselné areály s možnosťou rekonštrukcie
- Rozšírenie - návrh priemyselných areálov
- Hranica zmeny 6/2024

- XV.a** - Jestvujúce priemyselné areály
- XV.b** - Jestvujúce priemyselné areály
- XV.c** - Návrh: nová priemyselná zástavba
- XV.d** - Návrh: reštrukturalizácia areálu PD na priemyselnú zónu

- LEGENDA:
- 9. AGROPODNIK Sládkovičovo
 - 10. SAVING s.r.o.
 - 11. VENEAL s.r.o.
 - 12. POĽNOHOSP. DRUŽSTVO Sládkovičovo v likvidácii
 - 13. POĽNOHOSP. DRUŽSTVO "MÁJ"

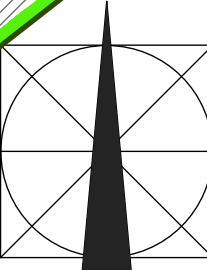

SPRACOVATEĽ PÔVODNÉHO ÚPN-M A DOPLNKU 1/2010 : ING.ARCH. PETER ŽALMAN, CSc.

Záväzná časť ÚPN - mesta Sládkovičovo
marec 2024

OBJEDNÁVATEĽ: MESTO SLÁDKOVIČOVO
SPRACOVATEĽ: ING.ARCH.PETER ODNOGA, ING.ARCH.TAMARA ČENDULOVÁ

REGULATÍVY ZÁSTAVBY- ZÓNA XV.

NÁVRH
ZMENA 6/2024

15.

M 1:2500