


① - rozšírenie verejného cintorína;
 ② ④ ⑦ ⑬ - verejné priestranstvá (komunikácia **cesta**, chodník, zeleň, parkoviská);
 ③ - zberný dvor a kompostovisko;
 ⑤ ⑫ - zastávkové niky autobusovej dopravy;
 ⑥ - verejné priestranstvá;
 ⑪ - verejná zeleň;
 ⑧ - prestavba miestnych komunikácií **ciest**;
 ⑨ ⑬ - izolačná zeleň;
 ⑩ - protipovodňová hrádza;
 ⑭ - chodníky;
 ⑮ - cykloturistická trasa;
 ⑰ - verejné parkovisko;
 ⑱ - verejná plocha športu a oddychu;
 ⑲ - všetky navrhované línie TI.
 ⑳ - **verejné priestranstvá (cesta, chodník, zeleň)**;
 ㉑ - izolačná zeleň;
 ㉒ - zberný dvor a kompostovisko;
 ㉓ - verejná zeleň;
 ㉔ - zastávkové niky autobusovej dopravy;
 ㉕ - verejné parkovisko;
 ㉖ - **obecný športový areál**;
 ㉗ - chodníky;
 ㉘ - verejné plážoviská;
 ㉙ - cykloturistická trasa;
 ㉚ - rozšírenie areálu čistiarne odpadových vôd;
 ㉛ - malá čistiarne odpadových vôd.

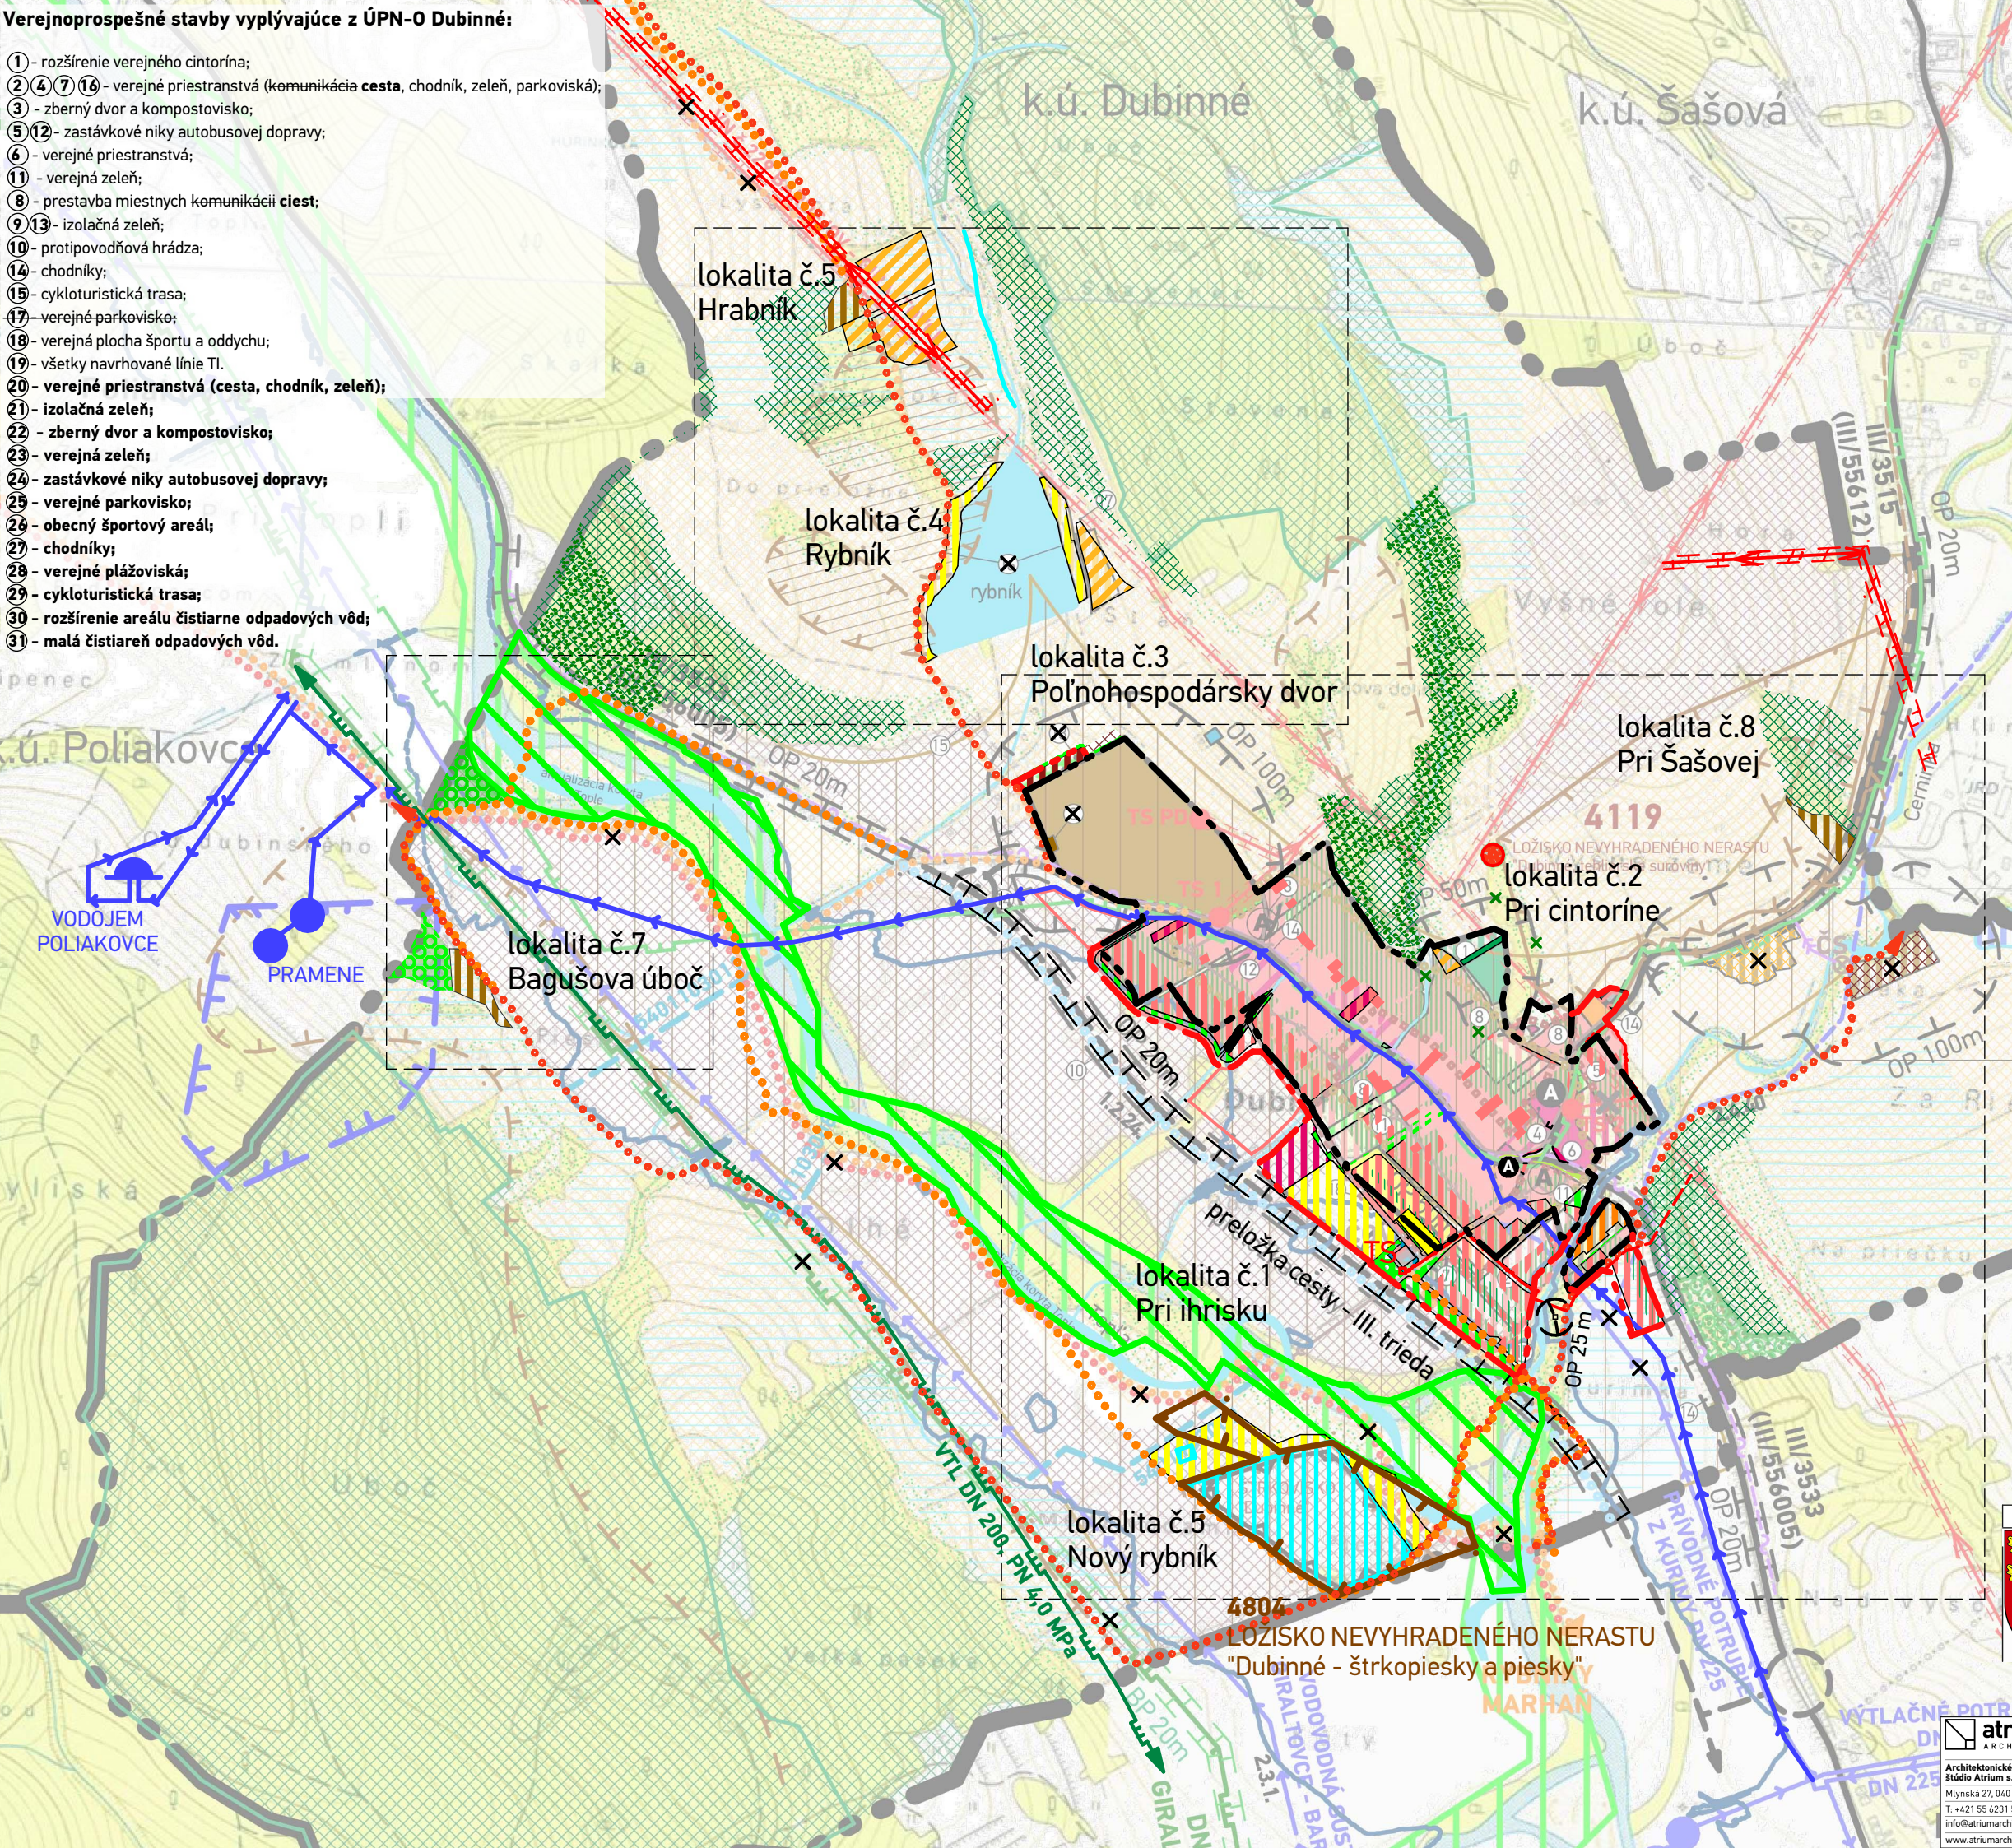

LEGENDA		
STAV	NÁVRH	VÝHLAD
HRANICA ZASTAVANÉHO ÚZEMIA K 1.1.1990 / HRANICA NAVRHOVANEJ ZASTAVANOSTI ÚZEMIA PODĽA § 139a) ods.8 STAVEBNÉHO ZÁKONA		
HRANICA OCHRANNÝCH PÁSIEM		
JAVY NA ZRUŠENIE		
HRANICA OCHRANNÉHO PÁSMO NA ZRUŠENIE		
OCHRANA PRÍRODY		
NATURA 2000 - ÚZEMIE EURÓPSKEJ SÚSTAVY CHRÁNENÝCH ÚZEMÍ - SKUEV 0936 HORNÝ TOK TOPLE		
PRVKY DOPRAVNEJ INFRAŠTRUKTÚRY		
TURISTICKÉ A CYKLOTRASY		
AUTOBUSOVÉ ZASTÁVKY HROMADNEJ DOPRAVY		
FUNKČNÉ VYUŽITIE ÚZEMIA		
PLOCHY BÝVANIA V RODINNÝCH DOMOCH		
PLOCHY ZÁHRAD RODINNÝCH DOMOV		
POLYFUNKČNÉ PLOCHY BÝVANIA V RODINNÝCH DOMOCH A OBČIANSKEHO VYBAVENIA		
PLOCHY BÝVANIA V BYTOVÝCH DOMOCH		
PLOCHY INDIVIDUÁLNEJ CHATOVEJ REKREÁCIE A ICH BEZPROSTREDNÝ PRIESTOR ZACHOVÁVAJÚCI PŮVODNÚ KRAJINU		
PLOCHY ŠPORTU A ODDYCHU		
VODNÉ PLOCHY		
PLOCHY OBČIANSKEHO VYBAVENIA		
PLOCHY VEREJNEJ ZELENE		
PLOCHY CINTORÍNA		
PLOCHY ISOLAČNEJ ZELENE		
PLOCHA ZBERNÉHO DVORA A KOMPOSTOVISKA		
PLOCHA VEREJNÉHO TECHNICKÉHO VYBAVENIA		
PLOCHY POĽNOHOSPODÁRSKEJ VÝROBY A VČELNICE		
PLOCHY DOPRAVY A DOPRAVNÉHO VYBAVENIA		
KRAJINNÁ VEGETÁCIA		
PLOCHY ORNEJ PŮDY / PLOCHY TRVALO TRÁVNÝCH PORASTOV /		
PLOCHY LESA / OCHRANNÝ LES		
PLOCHY NEKTÁRO-DAJNÝCH A OVOCNÝCH DREVÍN A KROVÍN		
OSTATNÉ		
LOŽISKO NEVYHRADENÉHO NERASTU		
PRÁVEPODOBNÁ ENVIRONMENTÁLNA ZÁŤAŽ BJ (013) / DUBINNÉ - SKLÁDKA TKO		
TECHNICKÁ INFRAŠTRUKTÚRA		
AKTUALIZÁCIA TRASY SKUPINOVÉHO VODOVODU POLIAKOVCE - DUBINNÉ - KURIMA		
ELEKTRICKÉ VEDENIE VN 22 kV A JEHO OCHRANNÉ PÁSMO 10m		
VTL PLYNOVOD GIRALTOVCE - BARDEJOV		

	SCHVAĽOVACÍ ORGÁN: <u>OBECNÉ ZASTUPITEĽSTVO DUBINNÉ</u> ČÍSLO UZNESENIA SCHVAĽUJÚCEHO ÚPN-0 - Zač č.1: DATUM SCHVALENIA: ZÁVÄZNÁ ČASŤ VYHLÁSENÁ:	ING. MILAN HUĐÁK STAROSTA OBCE DUBINNÉ
PEČIATKA		OPRAVOTNÝCH PRŮKAZ

 Architektonické štúdio Atrium s.r.o. Mlynská 27, 040 01 Košice T: +421 55 6231 587 info@atriumarchitekti.sk www.atriumarchitekti.sk	NÁZOV: Komplexný výkres priestorového usporiadania a funkčného využitia VÝKRESU: katastrálneho územia s vyznačenou záväznou časťou a verejnoprospešnými stavbami		1:10 000	DÁTUM: 02/2025
	Č. LOK./NÁZOV PRE ZAČ:			OPÁTOVNE PREROKOVANIE Číslo výkresu
	lokalita č.1 - "Pri ihrisku" lokalita č.2 - "Pri cintoríne" lokalita č.3 - "Poľnohospodársky dvor" lokalita č.4 - "Rybnik"	lokalita č.5 - "Nový rybník" lokalita č.6 - "Hrabník" lokalita č.7 - "Bagušová úboč" lokalita č.8 - "Pri Šašovej"		2