

Veřejnoprospešné stavby vyplývající z ÚPN-0 Dubinné:

- 1 - rozšíření veřejného cintorína;
- 2 4 7 16 - veřejné priestranstvá (komunikácia cesta, chodník, zeleň, parkoviská);
- 3 - zberný dvor a kompostovisko;
- 5 12 - zastávkové niky autobusovej dopravy;
- 6 - verejné priestranstvá;
- 11 - verejná zeleň;
- 8 - prestavba miestnych komunikácií ciest;
- 9 13 - izolačná zeleň;
- 10 - protipovodňová hrádza;
- 14 - chodníky;
- 15 - cykloturistická trasa;
- 17 - verejné parkovisko;
- 18 - verejná plocha športu a oddychu;
- 19 - všetky navrhované línie TI.
- 20 - verejné priestranstvá (cesta, chodník, zeleň);
- 21 - izolačná zeleň;
- 22 - zberný dvor a kompostovisko;
- 23 - verejná zeleň;
- 24 - zastávkové niky autobusovej dopravy;
- 25 - verejné parkovisko;
- 26 - obecný športový areál;
- 27 - chodníky;
- 28 - verejné plážoviská;
- 29 - cykloturistická trasa;
- 30 - rozšírenie areálu čistiarne odpadových vôd;
- 31 - malá čistiareň odpadových vôd.

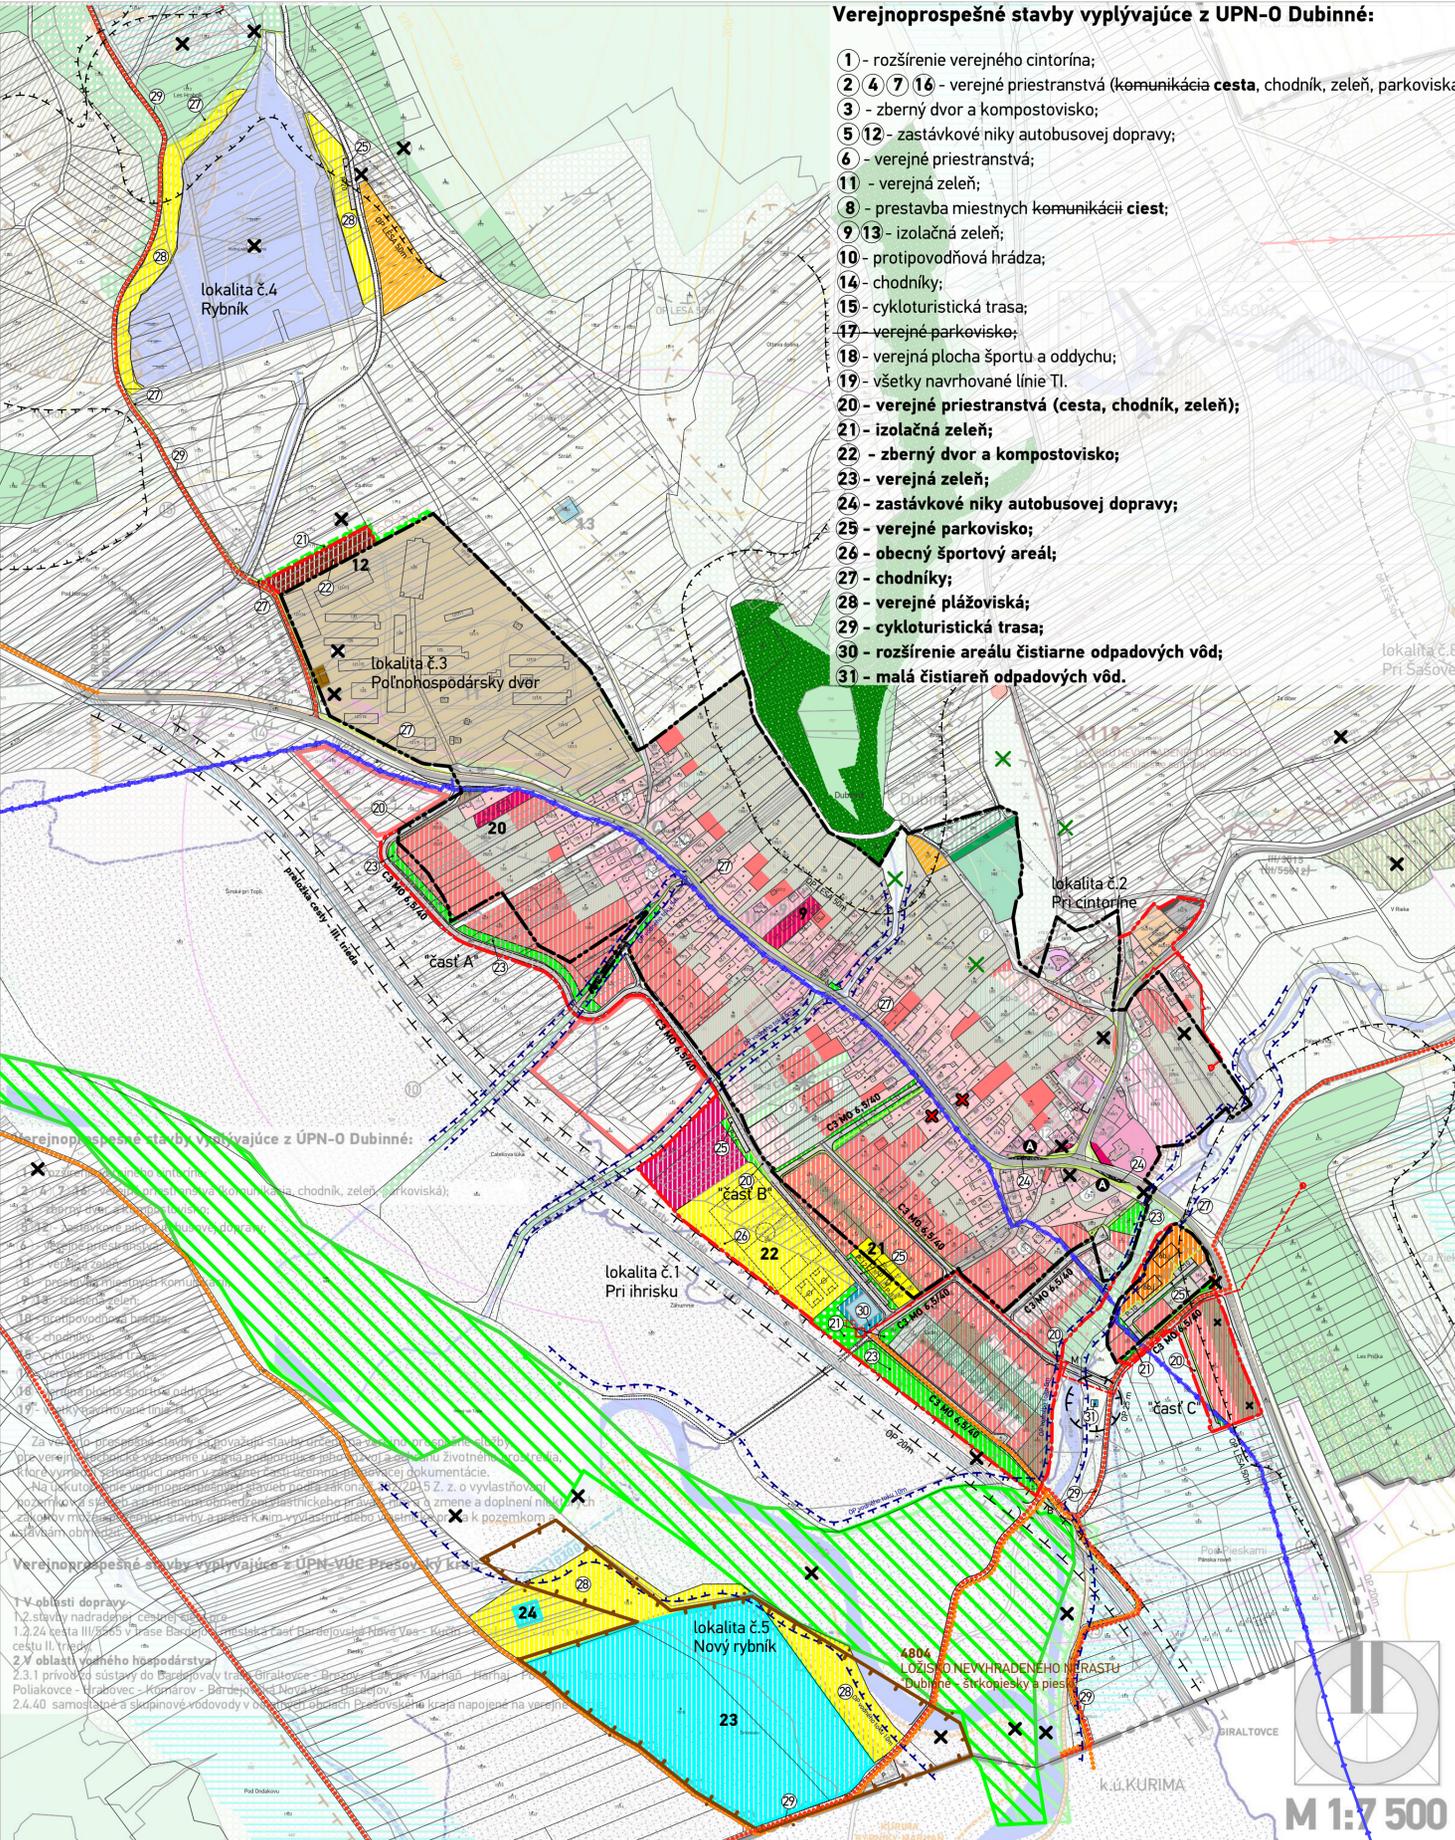


SCHÉMA VEŘEJNOPROSPEŠNÝCH STAVIEB

STAV	NÁVRH	VÝHLAD	LEGENDA
			HRANICA KATASTRÁLNEHO ÚZEMIA HRANICA ZASTAVANÉHO ÚZEMIA K 1.1.1990 HRANICA NAVRHOVANEJ ZASTAVANOSTI ÚZEMIA PODĽA § 139a) ods.8 STAVEBNÉHO ZÁKONA
			PAMIATKOVÝ FOND PAMIATKOVO HDNOTNÉ OBJEKTY
			TECHNICKÉ PÁSMA CENTRUM OBCE
			PRVKY DOPRAVNEJ INFRAŠTRUKTÚRY HRANICA OCHRANNÝCH PÁSIEB
			CESTA III. TRIEDY CESTA III. TRIEDY NA ZRUŠENIE
			PRELOŽKA CESTY - II. TRIEDA OBSLUŽNÉ KOMUNIKÁCIE
			PRESTAVBA KOMUNIKÁCIE PARKOVACIE A MANIPULAČNÉ PLOCHY
			IZOFÓNY EKVIVALENTNEJ HLADINY HLUKU V (BA) A OD AUTOMOBILOVEJ DOPRAVY IZOCHRONY PEŠEJ DOSTUPNOSTI - 500M OD AUTOBUSOVÝCH ZASTÁVK
			NEspevnÉ CESTY, POČNÉ CESTY PEŠIE KOMUNIKÁCIE A PRIESTRANSTVÁ
			TURISTICKÉ TRASY, CYKLOTRASY AUTOBUSOVÉ ZASTÁVKY HROMADNEJ DOPRAVY
			AUTOBUSOVÉ ZASTÁVKY HROMADNEJ DOPRAVY
			FUNKČNÉ VYUŽITIE ÚZEMIA PLOCHY POZEMKOV RODINNÝCH DOMOV PLOCHY POZEMKOV ZÁHRAD RODINNÝCH DOMOV PLOCHY POZEMKOV BYTOVÝCH DOMOV POLYFUNKČNÉ PLOCHY BÝVANIA V RODINNÝCH DOMOCH A OBCIANSKEHO VYBAVENIA PLOCHY POZEMKOV OBCIANSKEHO VYBAVENIA PLOCHY POZEMKOV CESTOVNEHO RUCHU PLOCHY POZEMKOV ŠPORTU A ODDYCHU PLOCHA POZEMKU POĽNOHOSPODÁRSKEJ VÝROBY A BIOFARMY PLOCHY POZEMKOV LESOHOSPODÁRSTVA PLOCHY POZEMKOV VEREJNEHO TECHNICKÉHO VYBAVENIA PLOCHA POZEMKU DOPRAVNÝCH SLUŽIEB PLOCHY POZEMKOV CINTORÍNA PLOCHY POZEMKOV VEREJNEJ ZELENÉ
			KRAJINNÁ VEGETÁCIA PLOCHY VEŠTÁKOV / OCHRANNÉ LESY LESOPARK MIMOLESNÁ DREVINOVÁ ZELEN TRVALO TRÁVNATE PORASTY ORNÉ PÓDY VODNÉ TOKY VODNÉ TOKY A PLOCHY RIGOLY PROTIPOVODŇOVÁ OCHRANA PROTIPOVODŇOVÁ HRÁDZA ZÁPLAVOVÁ ČIARA Q 100 PODĽA MAPY PODOVODŇOVÉHO OHROZENIA SVP s.p. HYDROMELIORAČNÉ ZARIADENIA ODVODŇOVACÍ KANÁL ODVODNENÉ ÚZEMIA - DRENÁŽE SEKUNDRÁRNE STRESOVÉ JAVY A ICH ZDROJE ZOSUVY AKTÍVNE - NIE SÚ VHODNÉ NA STAVEBNÉ ÚČELY, STAVEBNÝ ZÁSAH JE PODMIENENÝ DLHODOBÝM MONITOROVANÍM AKTIVNÝ ZOSUV A NÁSLEDNÉ INŽINIERSKO-GEOLÓGICKYM PRIESKUMOM A POSUDKOM NA KONKRÉTNU PLOCHU ZOSUVY POTENCIÁLNE - VHODNOSŤ A PODMIENKY STAVEBNÉHO VYUŽITIA ÚZEMIA JE POTREBNÉ OVEŘIŤ INŽINIERSKO-GEOLÓGICKYM PRIESKUMOM NELEGÁLNA SKLÁDKA ODPADU - ODVEZENÁ OSTATNÉ STROM VÝZNAMNÝCH PARAMETROV - "DUB V DUBINNOM" OZNACENIE FUNKCIÍ LOŽISKÁ NEVYHRADENÉHO NERASTU DOBÝVACÍ PRIESTOR IZOPLOCHY RADŇOVÉHO RIZIKA - STREDNÉ BUDOVA NA ASANÁCIU OZNACENIE VEŘEJNOPROSPEŠNÝCH STAVIEB

STAV	NÁVRH	VÝHLAD	LEGENDA
			HRANICA ZASTAVANÉHO ÚZEMIA K 1.1.1990 / HRANICA NAVRHOVANEJ ZASTAVANOSTI ÚZEMIA PODĽA § 139a) ods.8 STAVEBNÉHO ZÁKONA
			HRANICA OCHRANNÝCH PÁSIEB OCHRANNÉ PÁSMO ZDROJOV PITNÝCH VÔD II. STUPŇA VJAZDY A JAVY NA ZRUŠENIE HRANICA OCHRANNÉHO PÁSMA NA ZRUŠENIE
			OCHRANA PRÍRODY NATURA 2000 - ÚZEMIE EURÓPSKEJ SÚSTAVY CHRÁNENÝCH ÚZEMÍ - SKUEV 0936 HORNÝ TOK TOPLE
			PRVKY DOPRAVNEJ INFRAŠTRUKTÚRY CESTA III. TRIEDY OBSLUŽNÉ CESTY PARKOVACIE A MANIPULAČNÉ PLOCHY SPEVNENÉ / NESPEVNENÉ ÚČELOVÉ CESTY PEŠIE KOMUNIKÁCIE A PRIESTRANSTVÁ / TURISTICKÉ A CYKLOTRASY AUTOBUSOVÉ ZASTÁVKY HROMADNEJ DOPRAVY
			FUNKČNÉ VYUŽITIE ÚZEMIA PLOCHY BÝVANIA V RODINNÝCH DOMOCH PLOCHY ZÁHRAD RODINNÝCH DOMOV POLYFUNKČNÉ PLOCHY BÝVANIA V RODINNÝCH DOMOCH A OBCIANSKEHO VYBAVENIA PLOCHY BÝVANIA V BYTOVÝCH DOMOCH PLOCHY INDIVIDUÁLNEJ CHATOVEJ REKREÁCIE A ICH BEZPROSTREDNÝ PRIESTOR ZACHOVÁVAJÚCI PŮVDNÚ KRAJINU PLOCHY ŠPORTU A ODDYCHU VODNÉ PLOCHY PLOCHY OBCIANSKEHO VYBAVENIA PLOCHY VEREJNEJ ZELENÉ PLOCHY CINTORÍNA PLOCHY IZOLAČNEJ ZELENÉ PLOCHA ZBERNÉHO DVORA A KOMPOSTOVISKA PLOCHA VEREJNEHO TECHNICKÉHO VYBAVENIA PLOCHY POĽNOHOSPODÁRSKEJ VÝROBY A VĚLNICE PLOCHY DOPRAVY A DOPRAVNÉHO VYBAVENIA PLOCHY ORNEJ PŮDY / PLOCHY TRVALO TRÁVNÝCH PORASTOV / MIMOLESNÁ DREVINOVÁ ZELEN PLOCHY LESA / OCHRANNÝ LES PLOCHY NEKTÁRO-DAJNÝCH A OVOČNÝCH DREVÍN A KROVÍN LOŽISKO NEVYHRADENÉHO NERASTU OBJEKTY NA ASANÁCIU PRAVDĚPODOBNÁ ENVIRONMENTÁLNA ZÁŤAŽ BJ (013) / DUBINNÉ - SKLÁDKA TKO AKTUALIZÁCIA TRASY SKUPINOVÉHO VODOVODU POLIAKOVCE - DUBINNÉ - KURIMA A JEHO OCHRANNÉ PÁSMO VTL PLYNOVOD GIRALTOVCE - BARDEJOV A JEHO OCHRANNÉ / BEZPEČNOSTNÉ PÁSMO OZNACENIE VEŘEJNOPROSPEŠNÝCH STAVIEB

M 1:7 500