


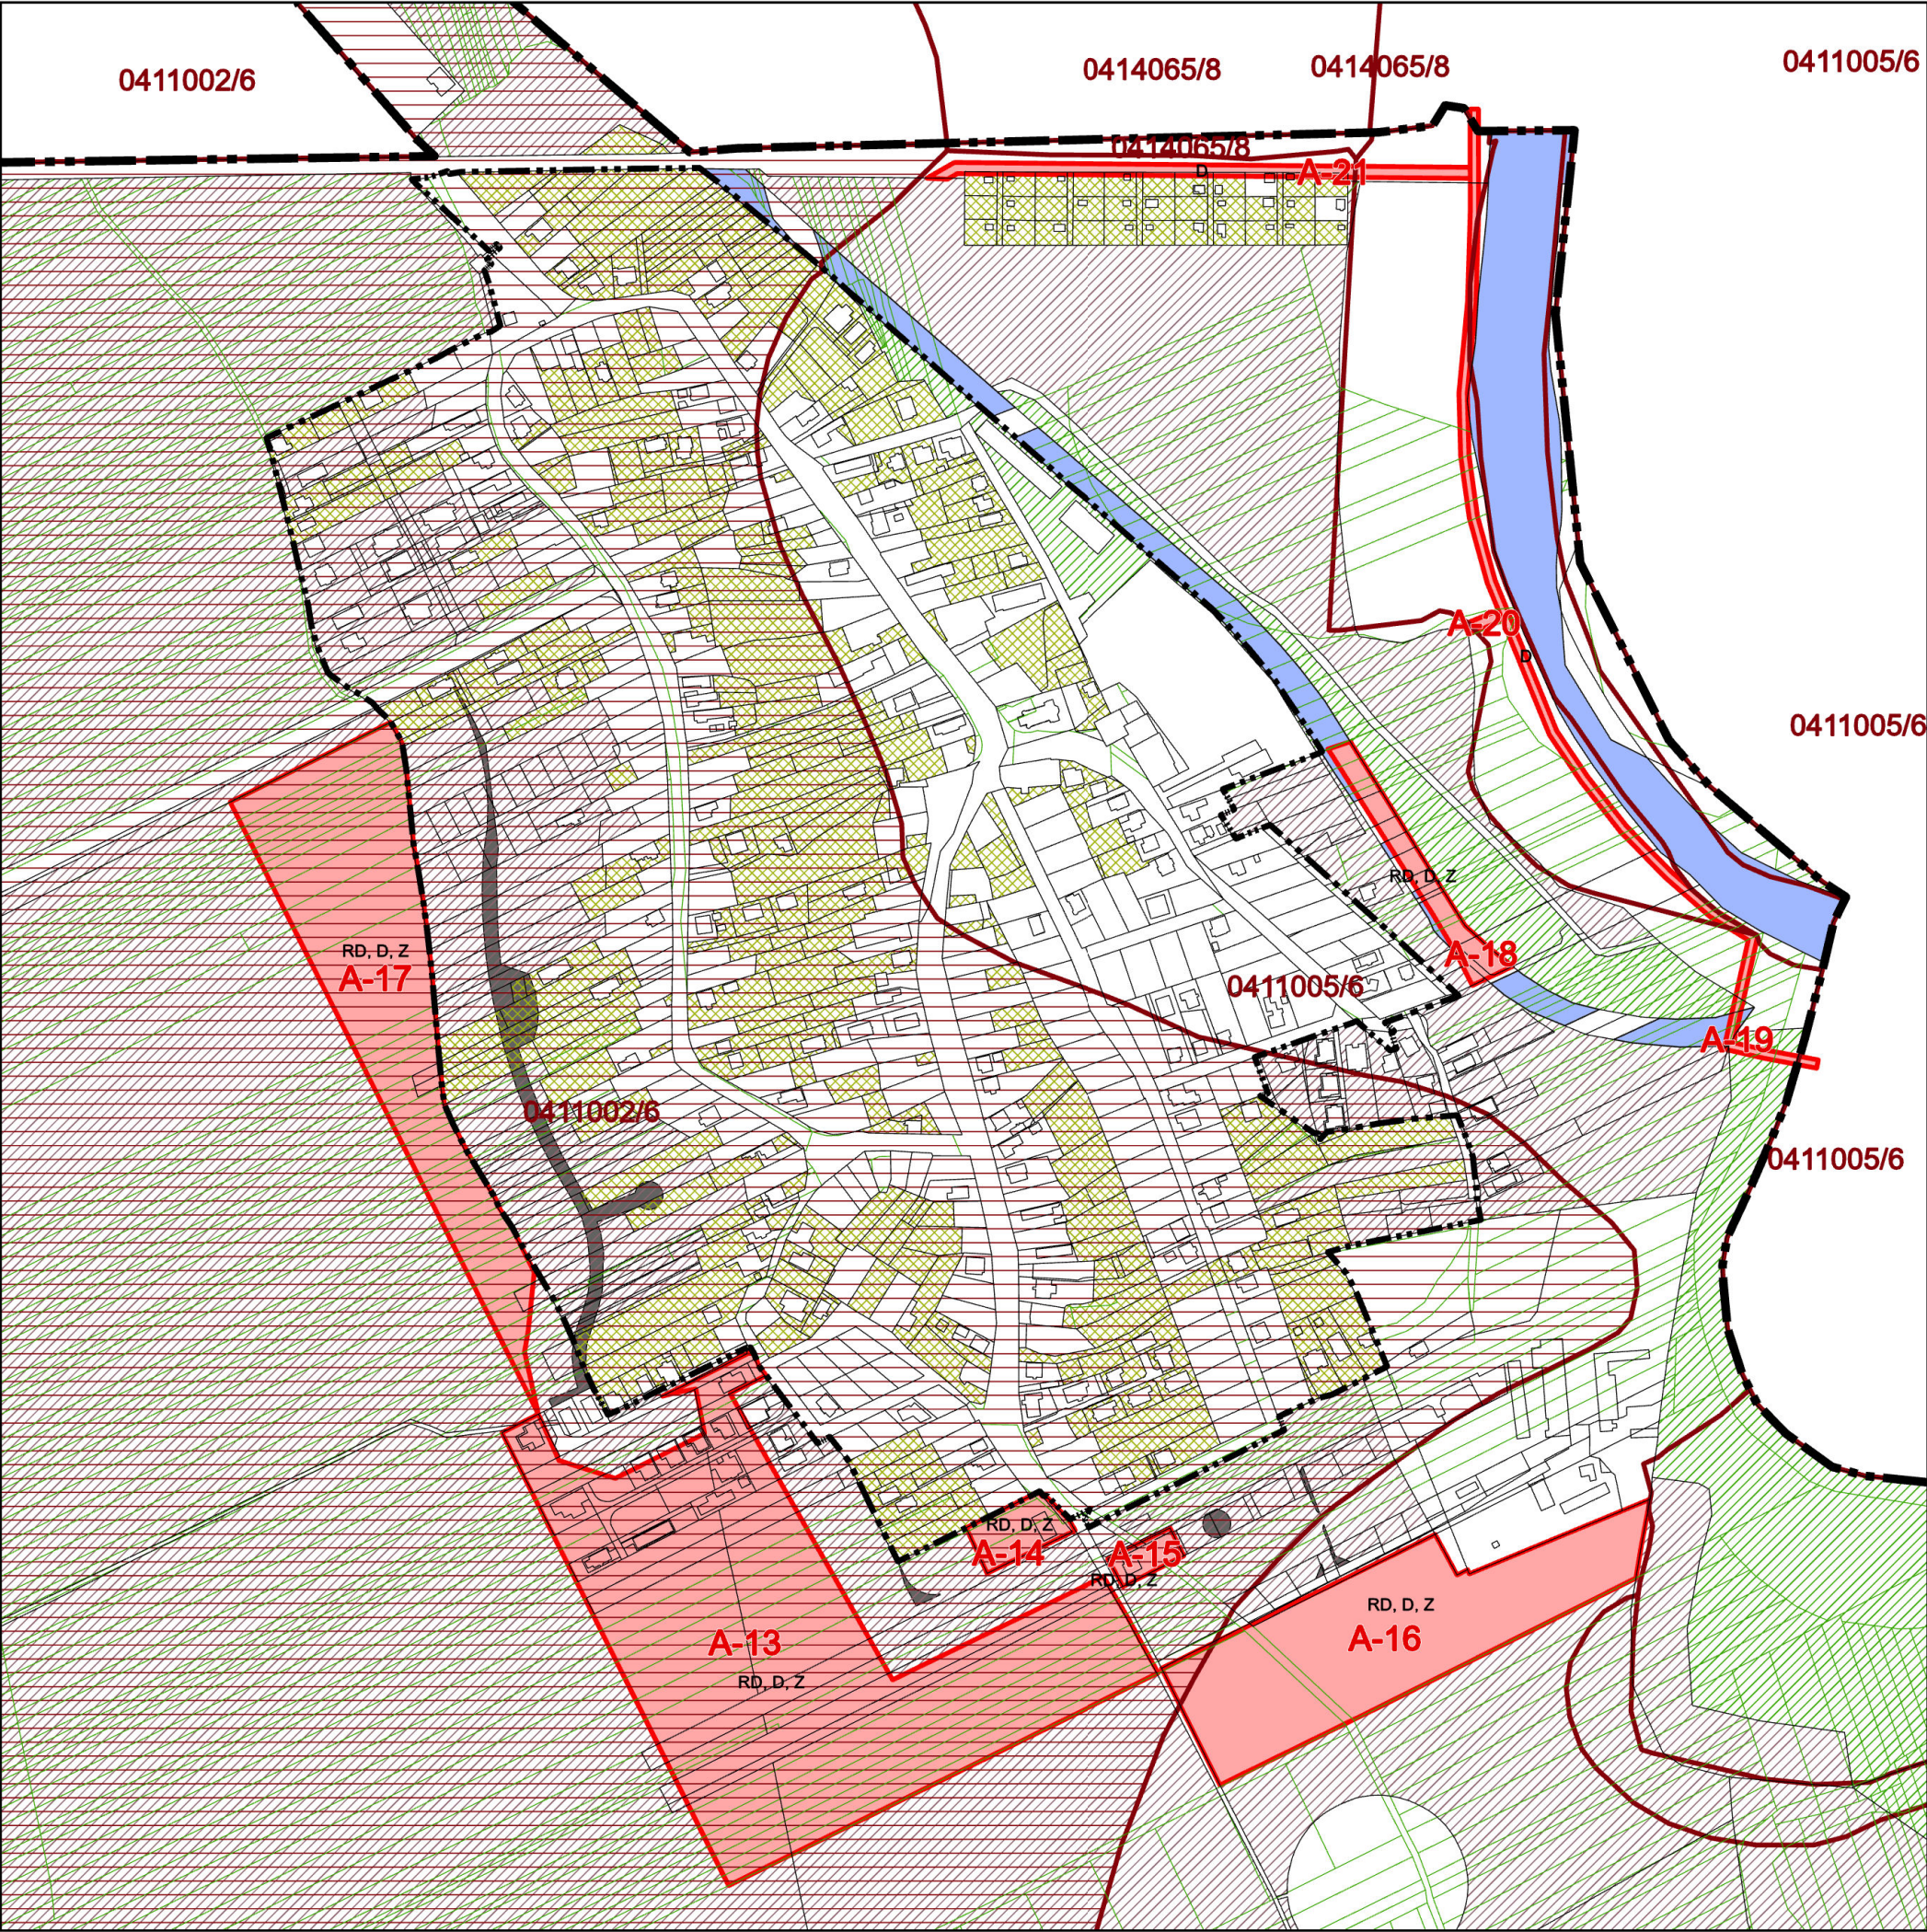

Legenda

Administratívne členenie územia:

- Hranica zastavaného územia obce - ZÚO
- Hranica katastrálneho územia obce
- Parcely KNC
- Parcely UO

Členenie podľa druhu pozemkov a perspektívne využitie PP a LP:

- Plochy ornej pôdy [kód 2] (produkčné plochy krajinej zóny)
- Trvalý trávny porast [kód 7] (prírodné plochy krajinej zóny)
- Záhradkárske lokality, plochy záhrad [kód 5] a inej poľnohospodársky využívanej pôdy
- Plochy nepoľnohospodárskej pôdy, cesty, dvory, budovy a ostatné plochy [kódy 13, 14]
- Vodné plochy a toky [kód 11]

Zábery PP

- Navrhovné lokality záberu PP,návrh

BPEJ

- najkvalitnejšia pôda
- ostatná pôda

Legenda plôch

plochy tech. vybavenie,etapa

- Plochy zástavby,návrh
- Plochy zástavby,stav

ÚZEMNÝ PLÁN OBCE KOKŠOV - BAKŠA  
Zmeny a doplnky č. 1

Návrh na prerokovanie



Obstarávateľ: Obec Kokšov - Bakša  
Spracovateľ: Ing. arch. Martin Baloga, PhD.  
Osoba odborne spôsobilá pre obstaranie ÚPP a ÚPD: Ing. Iveta Sabaková  
Dátum: február 2025

NÁVRH PERSPEKTÍVNEHO VYUŽITIA  
POĽNOHOSPODÁRSKEJ A LESNEJ PÔDY  
NA NEPOĽNOHOSPODÁRSKE ÚČELY

M 1:5 000

05