


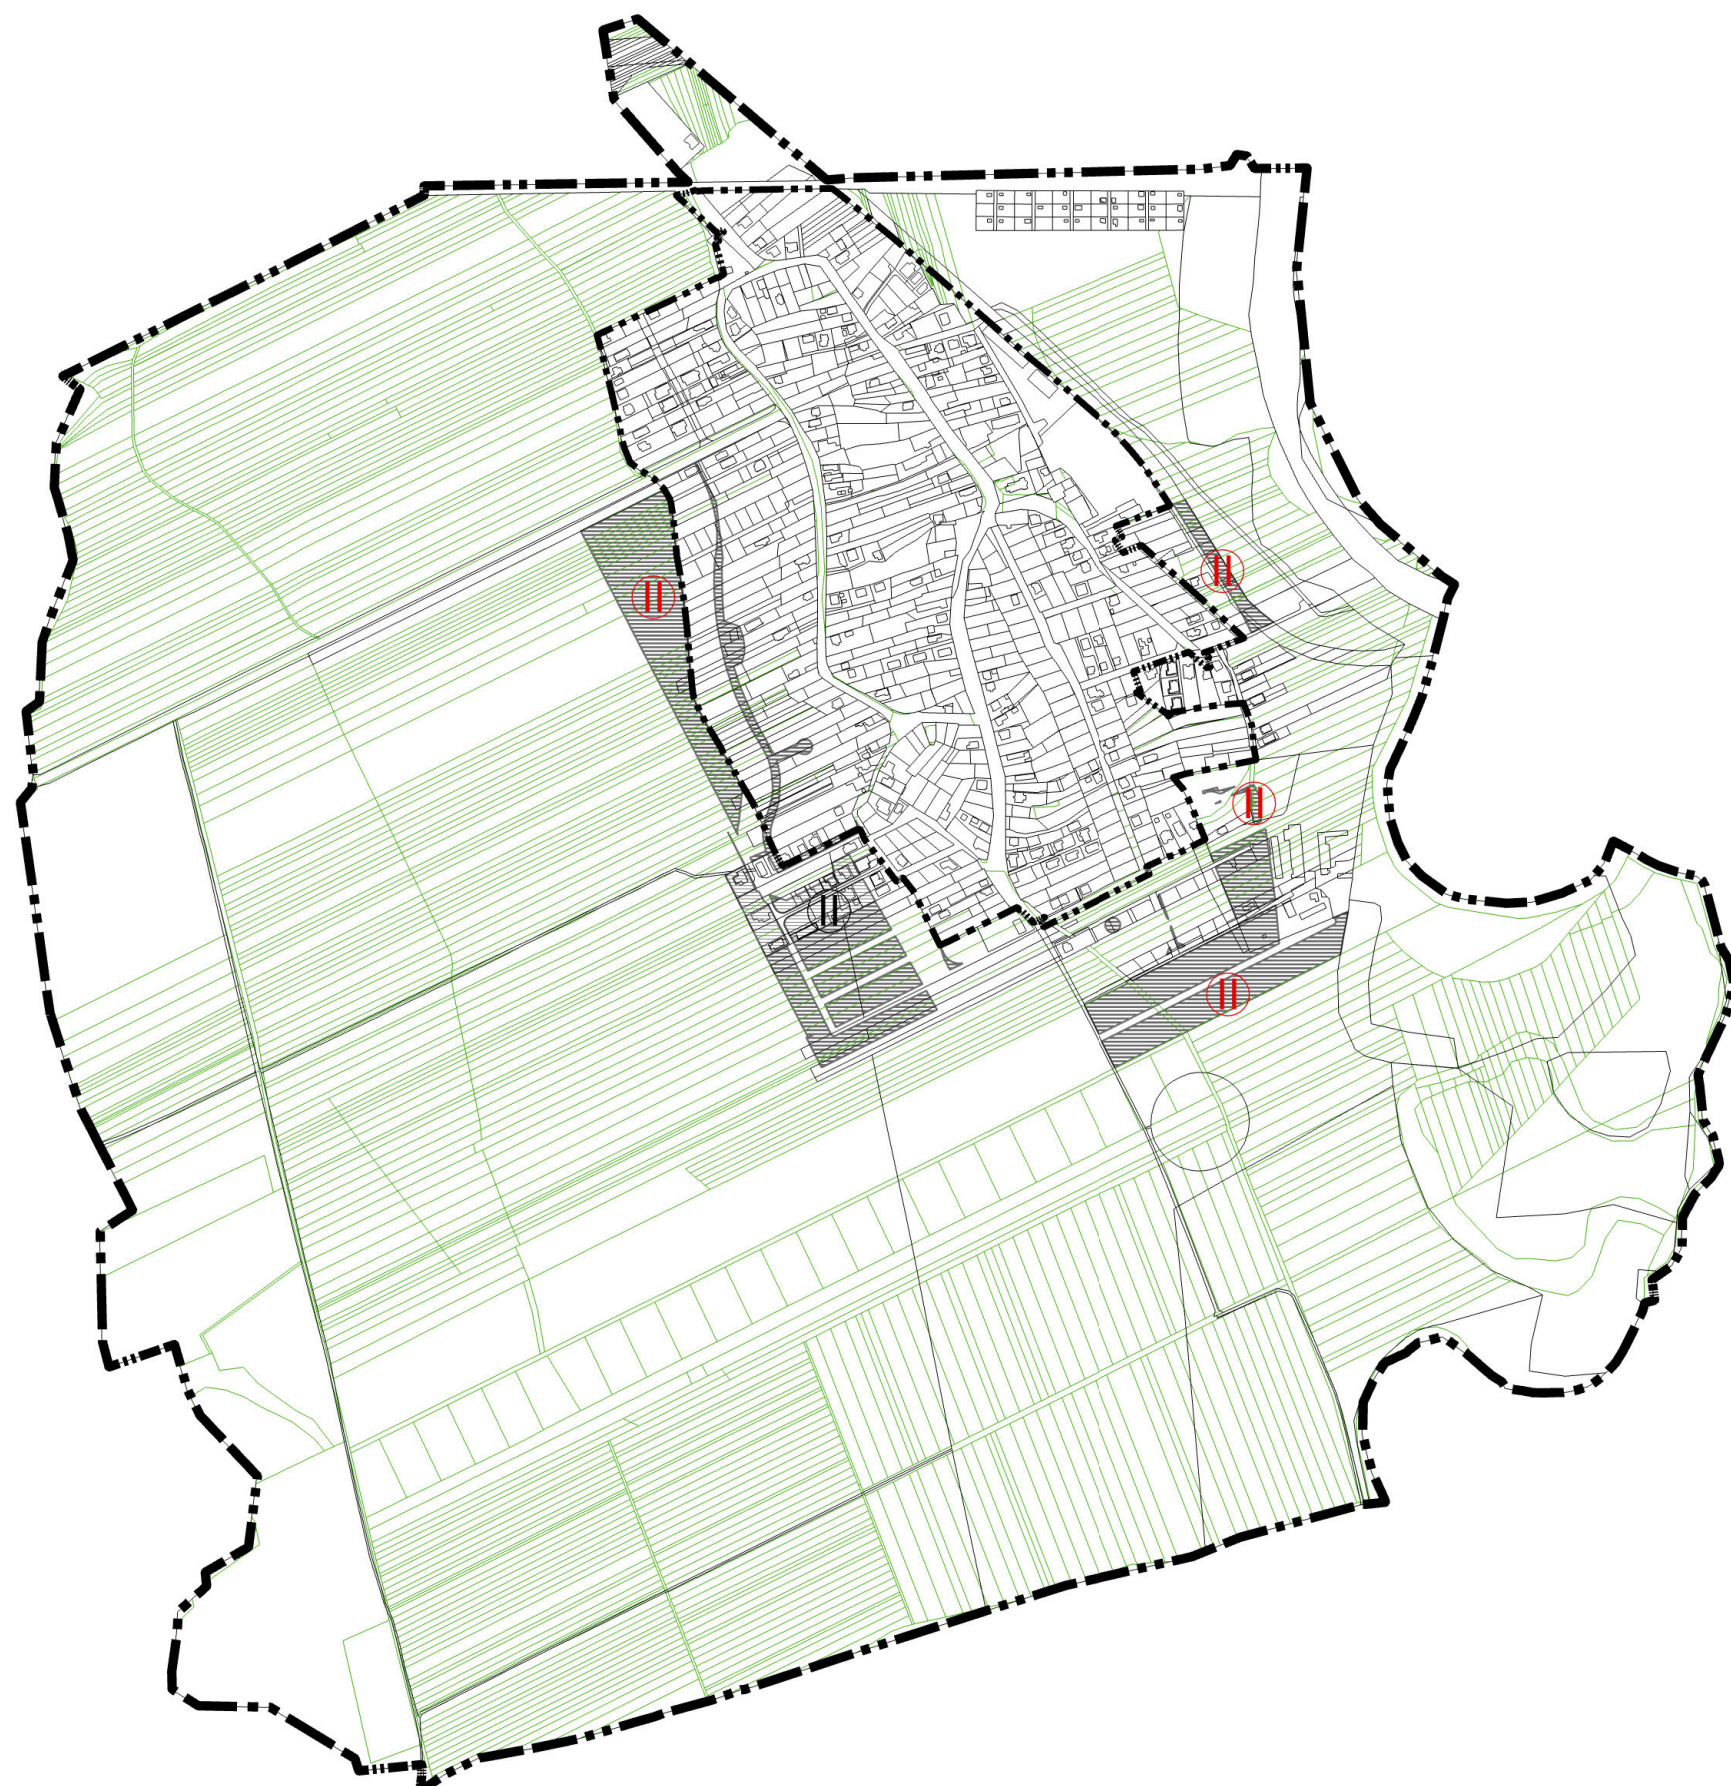

## Legenda

### Administratívne členenie územia:

 Hranica zastavaného územia obce - ZÚO

 Hranica katastrálneho územia obce

 Parcely KNC

 Parcely UO

### Typy krajinnno-ekologických komplexov:

 II Rovinná krajina s prevládajúcou obytnou funkciou, stav

 II Rovinná krajina s prevládajúcou obytnou funkciou, návrh

### Zóna pre bývanie:

 Plochy pre komplexné bývanie - RD, BD, OV, pozemky so záhradami, doprava, zeleň, návrh

 Plochy pre komplexné bývanie - RD, BD, OV, pozemky so záhradami, doprava, zeleň, stav

 Verejná zeleň a sprievodná líniová zeleň komunikácií, návrh

ÚZEMNÝ PLÁN OBCE KOKŠOV - BAKŠA

Zmeny a doplnky č. 1

Návrh na prerokovanie



Obstarávateľ: Obec Kokšov - Bakša  
Spracovateľ: Ing. arch. Martin Baloga, PhD.  
Osoba odborne spôsobilá pre obstaranie ÚPP a ÚPD: Ing. Iveta Sabaková  
Dátum: február 2025

OCHRANA PRÍRODY  
A TVORBA KRAJINY

06

M 1:10 000