


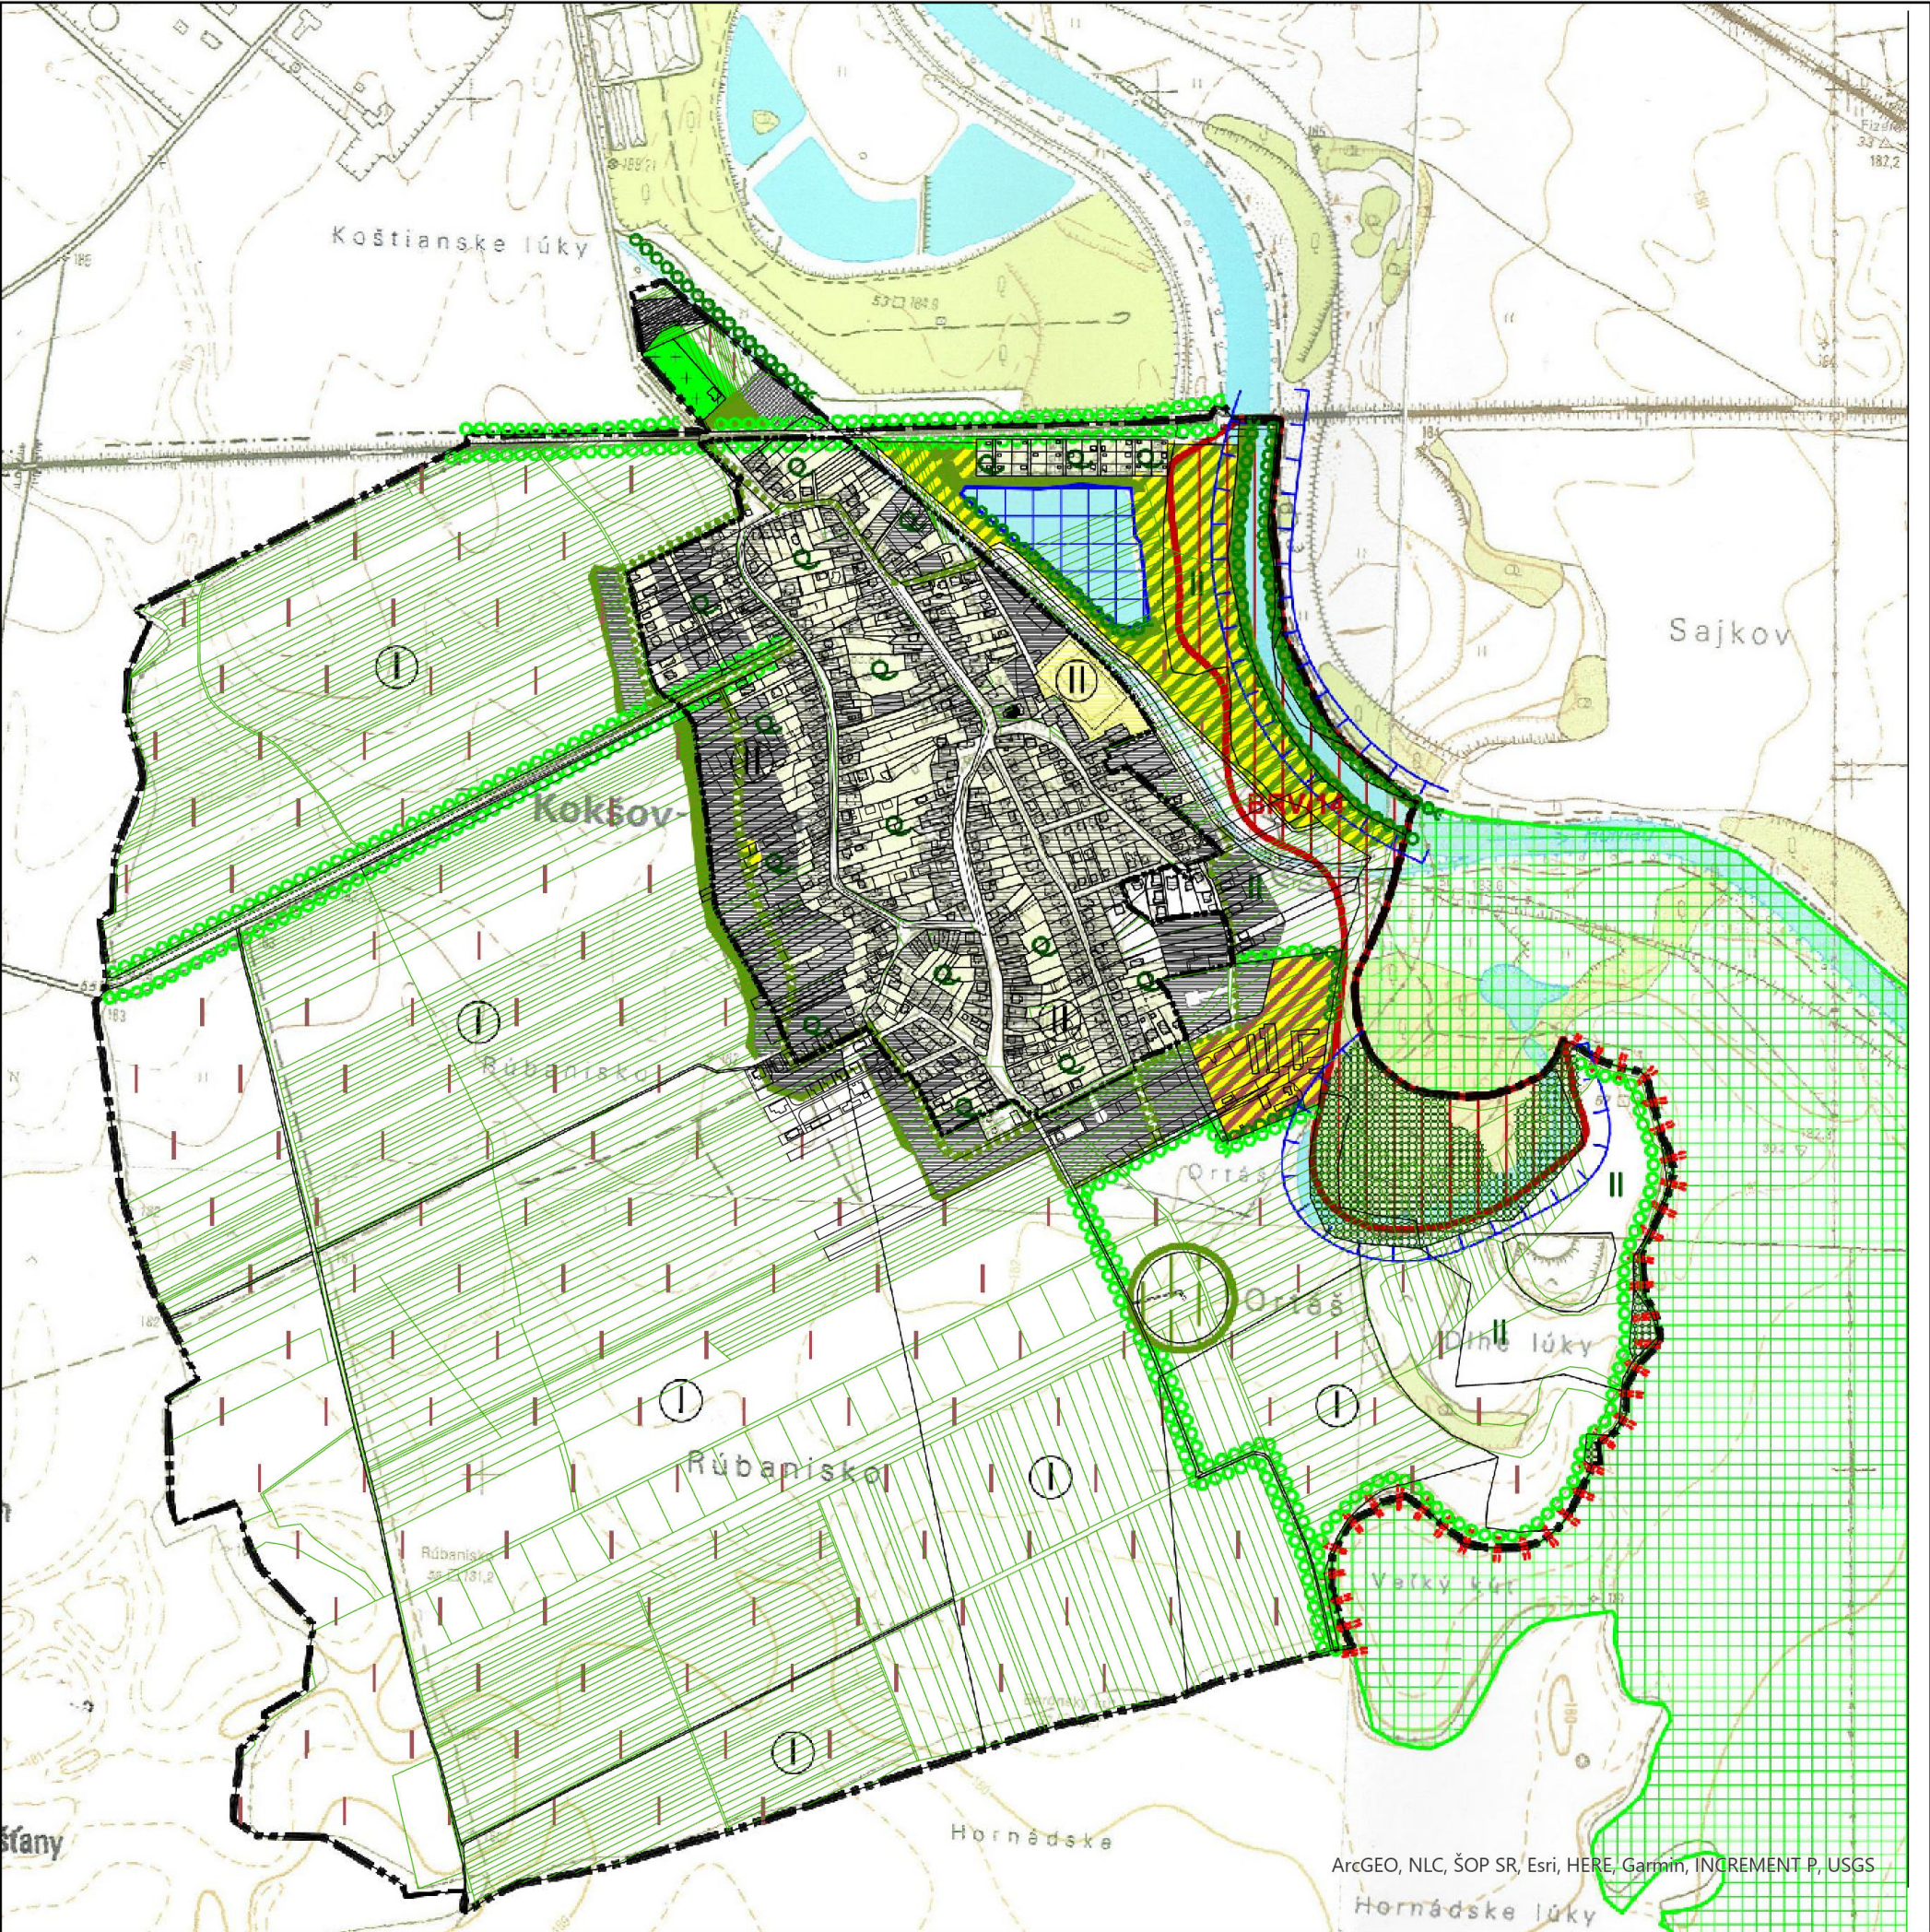

LEGENDA:	
stav	návrh
ADMINISTRATÍVNE ČLENENIE ÚZEMIA:	
-----	HRANICA ZASTAVANÉHO ÚZEMIA OBCE - ZÚO
-----	HRANICA KATASTRÁLNEHO ÚZEMIA OBCE
ZÓNA PRE ZACHOVANIE A ROZVOJ SÚČASNEJ KRAJINNEJ ŠTRUKTÚRY:	
[Symbol]	BIOCENTRUM REGIONÁLNEHO VÝZNAMU Sútok Torysy a Hornádu
[Symbol]	CHRÁNENÉ VTÁČIE ÚZEMIE SCHVU 009 Košická kotlina
[Symbol]	ÚZEMIE S VÝRAZNÝMI BIOLOGICKÝMI A ESTETICKÝMI PRVKAMI
[Symbol]	KULTÚRNA KRAJINNÁ DOMINANTA
[Symbol]	MIESTNY BIOKORIDOR Mlynský potok
[Symbol]	MIESTNE BIOCENRUM Jazero Kokšov Bakša
[Symbol]	INTERAKČNÝ PRVOK Vodný zdroj
[Symbol]	LÍNIOVÁ A IZOLAČNÁ ZELEŇ
[Symbol]	VEREJNÁ ZELEŇ CINTORÍN OV
TYPY KRAJINNO-EKOLOGICKÝCH KOMPLEXOV:	
[Symbol]	ROVINNNÁ ORÁČINOVÁ KRAJINA
[Symbol]	ROVINNNÁ KRAJINA S PREVLÁDAJÚCOU OBYTNOU FUNKCIOU
ZÓNA PRE POĽNOHOSPODÁRSTVO:	
[Symbol]	ORNÁ PÔDA
[Symbol]	TRVALÉ TRÁVNE PORASTY / LÚKY A PASIENKY
[Symbol]	SADY A ZÁHRADY
[Symbol]	NELESNÁ DREVINOVÁ VEGETÁCIA
[Symbol]	LÍNIOVÁ ZELEŇ A SPRIEVODNÁ ZELEŇ VODNÝCH TOKOV
ZÓNA PRE BÝVANIE:	
[Symbol]	PLOCHY PRE KOMPLEXNÉ BÝVANIE - RD, BD, OV, POZEMKY SO ZÁHRADAMI, DOPRAVA, ZELEŇ
[Symbol]	PLOCHY ŠPORTU / ŠPORTU A REKREÁCIE
[Symbol]	PLOCHY PRE POĽNOHOSPODÁRSKE PODNIKANIE, AGROTURISTIKU
[Symbol]	VEREJNÁ ZELEŇ A SPRIEVODNÁ LÍNIOVÁ ZELEŇ KOMUNIKÁCIÍ
ZÓNA PRE PRIEMYSEL A VÝROBU:	
[Symbol]	PLOCHY VÝROBY A PRIEMYSLU

ÚZEMNÝ PLÁN OBCE KOKŠOV - BAKŠA
ÚPLNÉ ZNENIE

Obstarávateľ: Obec Kokšov - Bakša
Spracovateľ: Ing. arch. Martin Baloga, PhD.
Osoba odborne spôsobilá pre obstaranie ÚPP a ÚPD: Ing. Iveta Sabaková
Dátum: február 2025

OCHRANA PRÍRODY
A TVORBA KRAJINY