


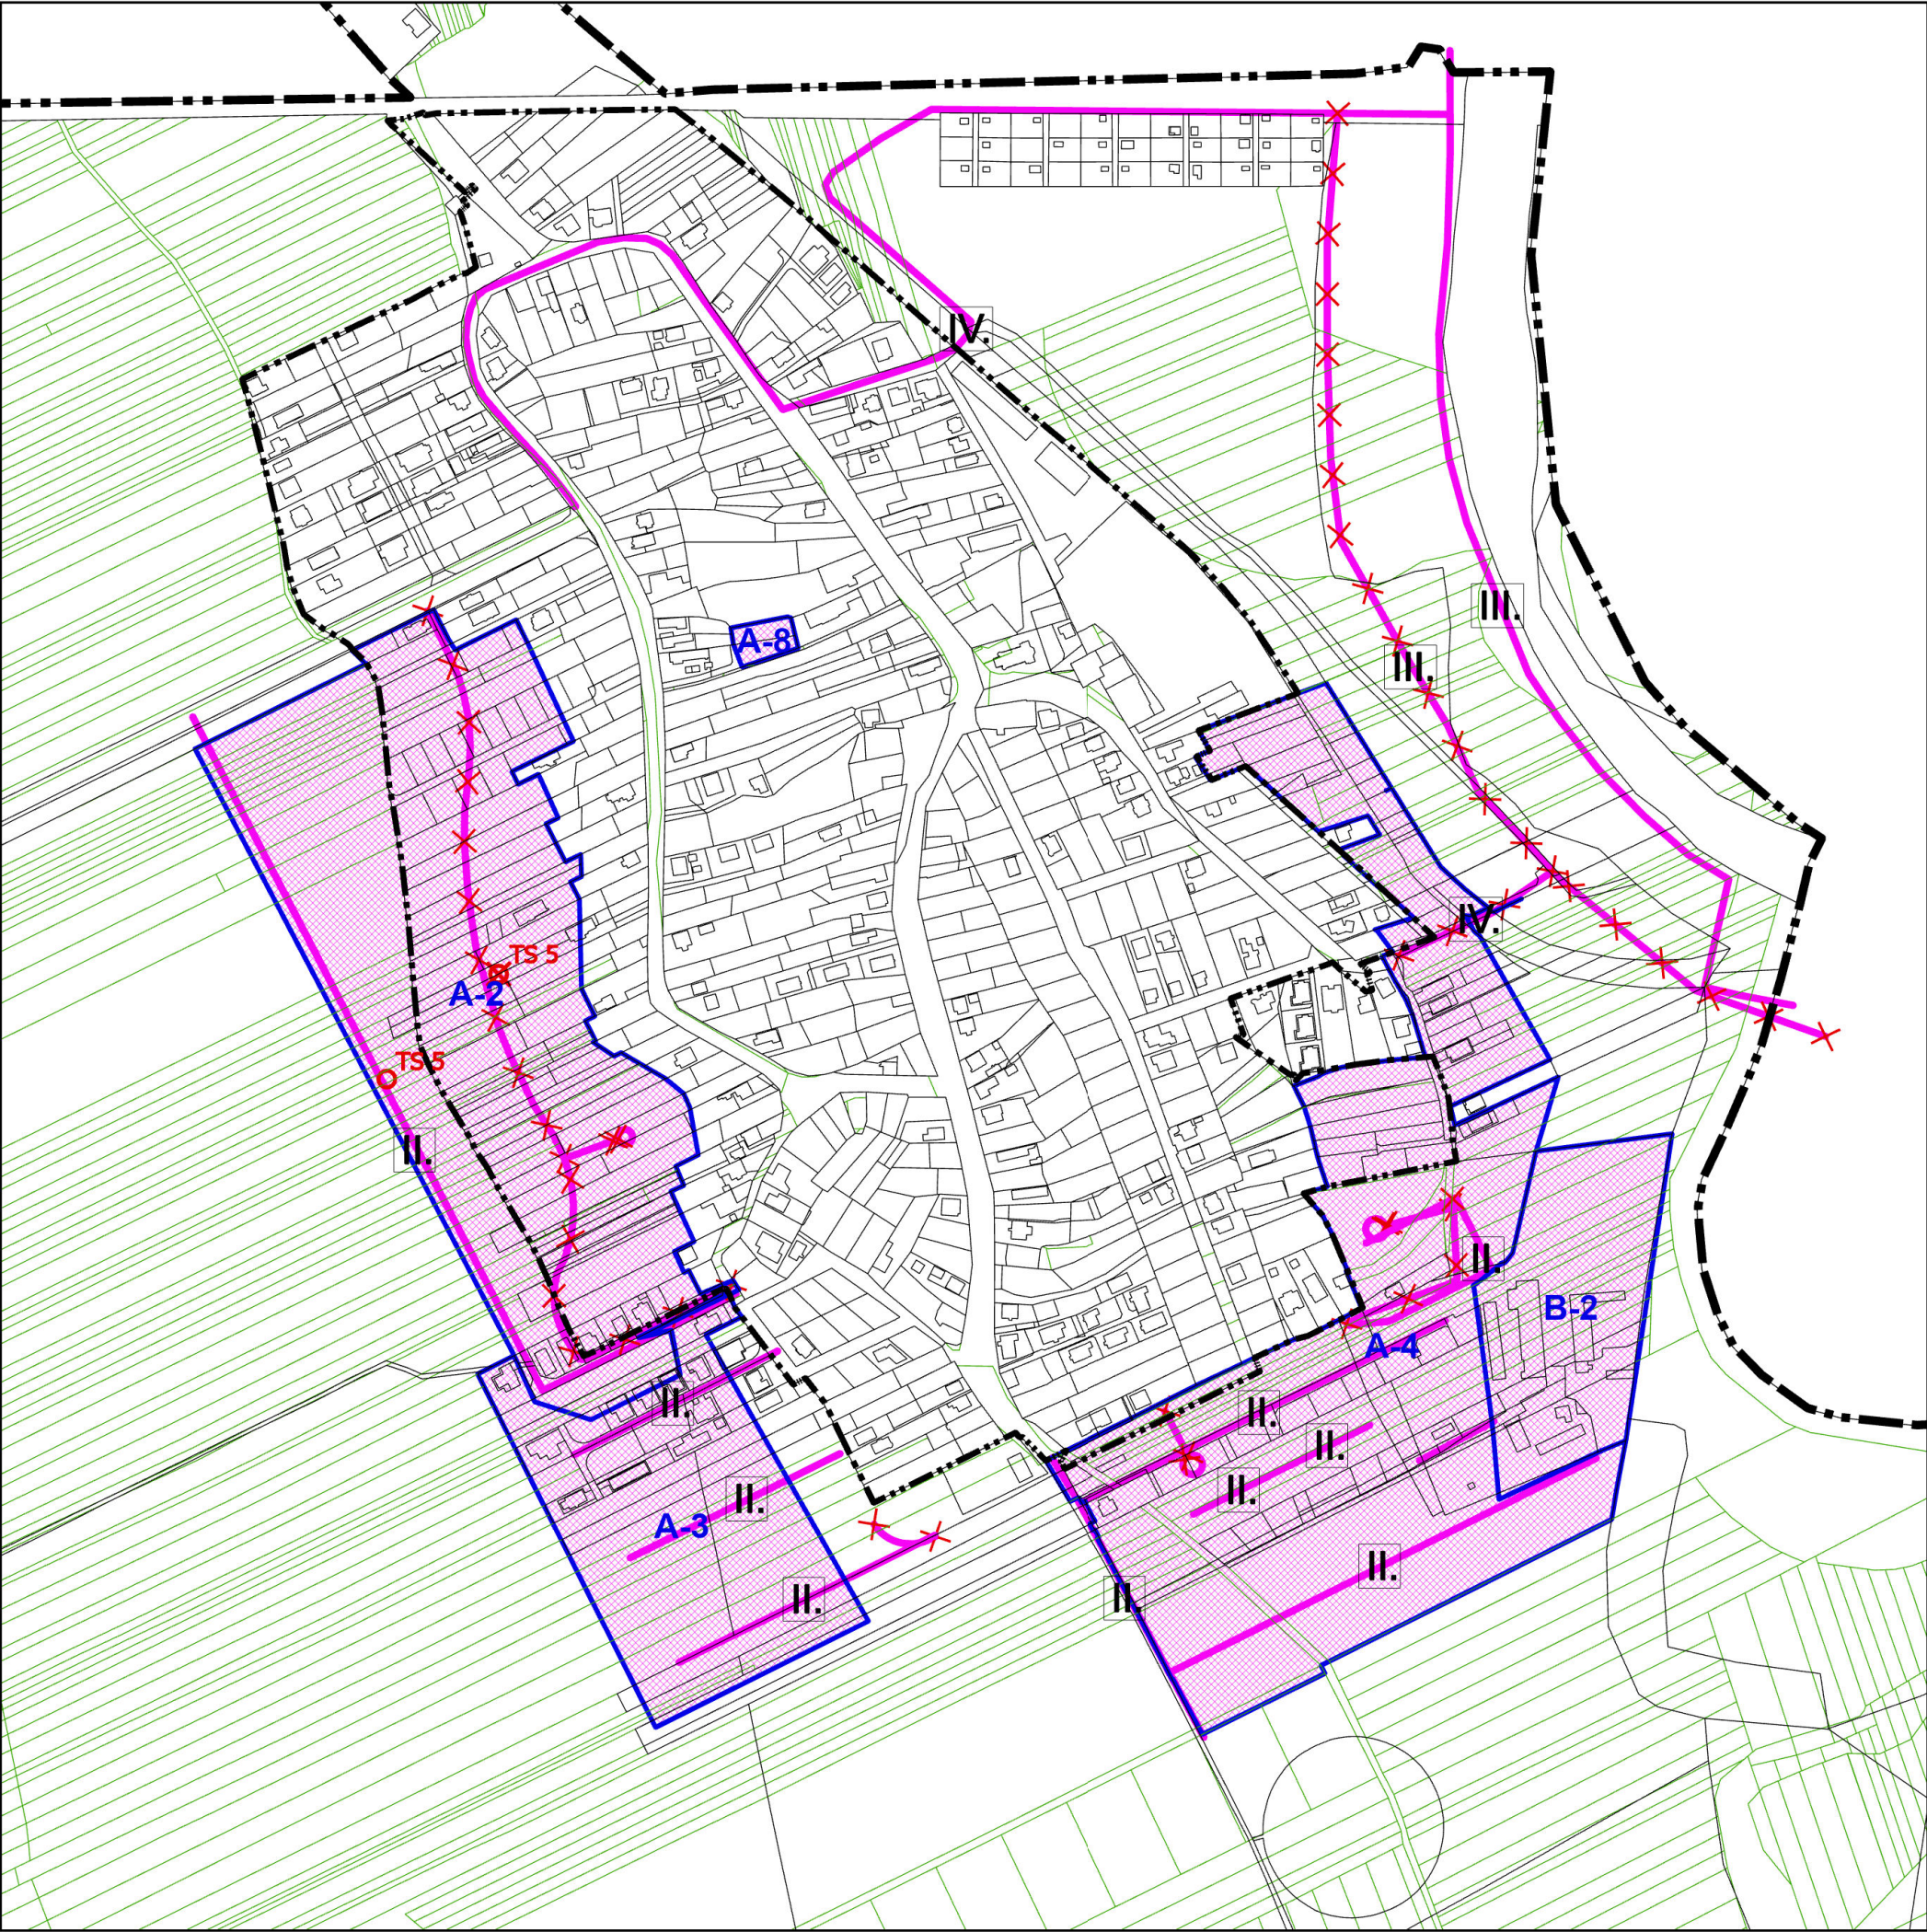

Legenda

Administratívne členenie územia:

- Hranica zastavaného územia obce - ZÚO
- Hranica katastrálneho územia obce
- Parcely KNC
- Parcely UO

Plochy VPS:

- Plochy regulácie, na ktoré je potrebné spracovať ÚPN-Z
- Líniové VPS,návrh
- Líniové VPS, na zrušenie,návrh
- Trafostanica,návrh
- Trafostanica, na zrušenie,návrh
- Hranica a názov lokality plošného rozvoja

ÚZEMNÝ PLÁN OBCE KOKŠOV - BAKŠA
Zmeny a doplnky č. 1
Návrh na prerokovanie



Obstarávateľ: Obec Kokšov - Bakša
Spracovateľ: Ing. arch. Martin Baloga, PhD.
Osoba odborne spôsobilá pre obstaranie ÚPP a ÚPD: Ing. Iveta Sabaková
Dátum: február 2025

SCHÉMA ZÁVÄZNEJ ČASTI A
VEREJNOPROSPEŠNÝCH STAVIEB

07

M 1:5 000