


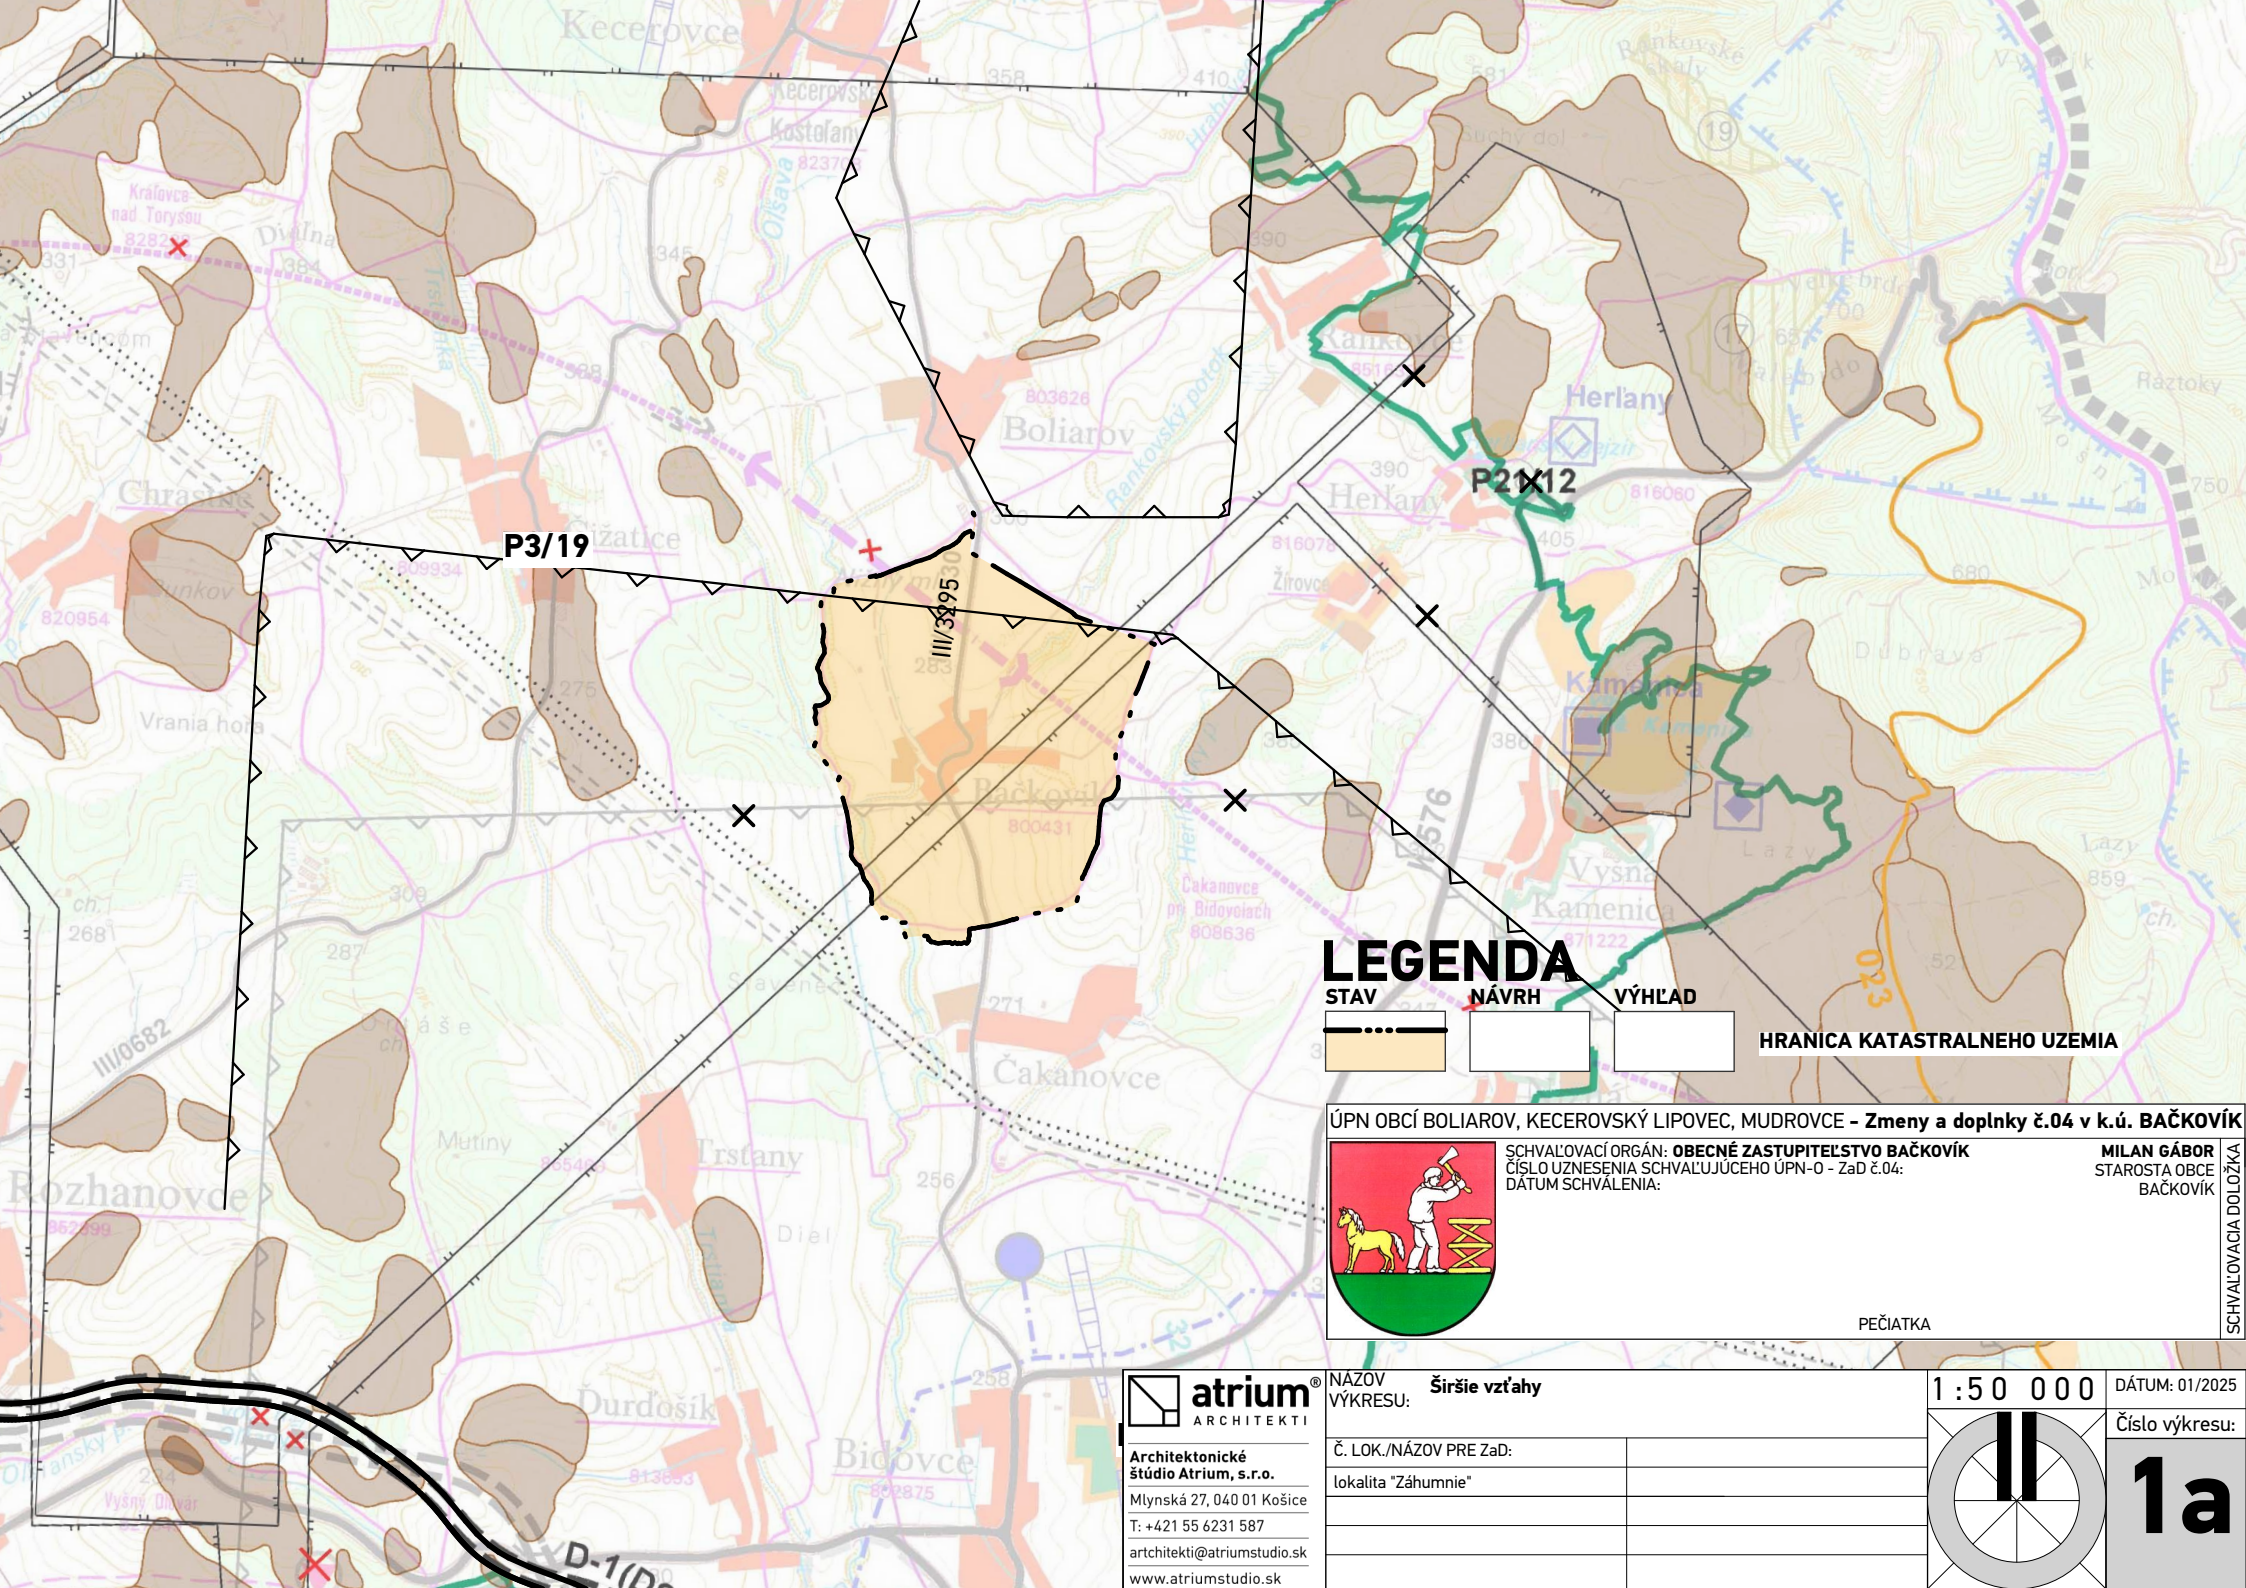

LEGENDA


STAV

NÁVRH

VÝHLAD

HRANICA KATASTRALNEHO UZEMIA

ÚPN OBCÍ BOLIAROV, KECEROVSKÝ LIPOVEC, MUDROVCE - Zmeny a doplnky č.04 v k.ú. BAČKOVÍK

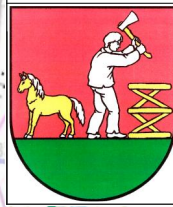

SCHVAĽOVACÍ ORGÁN: **OBEČNÉ ZASTUPITELSTVO BAČKOVÍK**
ČÍSLO UZNESENIA SCHVAĽUJÚCEHO ÚPN-O - ZaD č.04:
DÁTUM SCHVAĽENIA:

MILAN GÁBOR
STAROSTA OBCE
BAČKOVÍK

PEČIATKA




Architektonické štúdio Atrium, s.r.o.
Mlynská 27, 040 01 Košice
T: +421 55 6231 587
architekti@atriumstudio.sk
www.atriumstudio.sk

NAZOV VÝKRESU: Širšie vzťahy

Č. LOK./NAZOV PRE ZaD:
lokalita "Záhumnie"

1 : 50 000

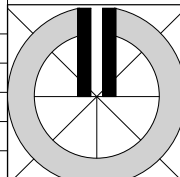

DÁTUM: 01/2025

Číslo výkresu:

1a