


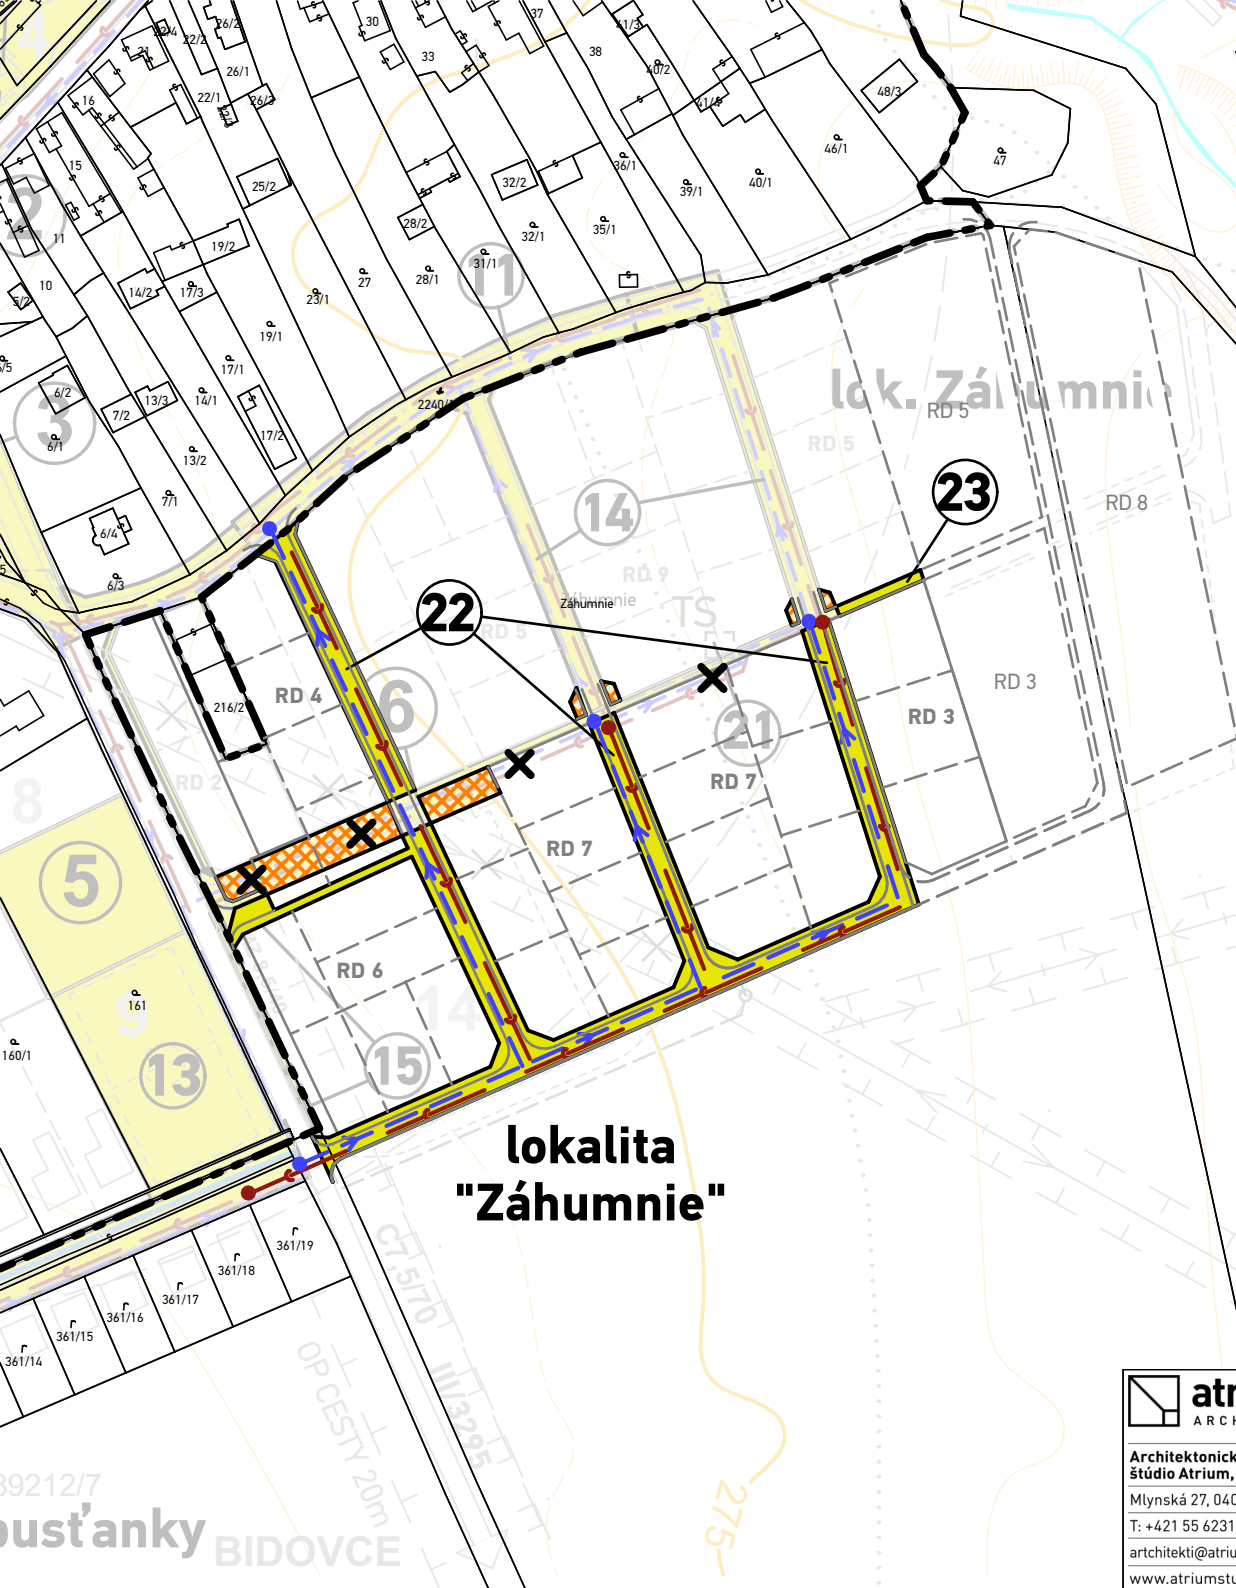


LEGENDA

STAV



NÁVRH

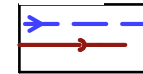

VÝHLAD



ROZVODNÝ SYSTÉM PITNEJ VODY /
SPLAŠKOVÁ KANALIZÁCIA

ROZVODNÝ SYSTÉM PITNEJ VODY /
SPLAŠKOVÁ KANALIZÁCIA NAVRHOVANÁ
V SCHVÁLENEJ ÚPD - ZRUŠENIE

HRANICE A OZNAČENIE PLÔCH
VEREJNOPROSPEŠNÝCH STAVIEB
V ZaD č.4 ÚPN-O BAČKOVÍK

HRANICE A OZNAČENIE ČASTI PLÔCH
VEREJNOPROSPEŠNÝCH STAVIEB PODĽA
SCHVÁLENEJ ÚPD - ZRUŠENIE

Verejnoprospešné stavby ÚPN OBCÍ BAČKOVÍK, BOLIAROV, KECEROVSKÝ LIPOVEC,
MUDROVCE v k.ú. OBCE BAČKOVÍK:

- 1,6,7,8 - verejná oslužná komunikácia, chodník a verejná zeleň
- 2 - verejný priestranstvo a zeleň, autobusová zastávka
- 3 - verejný priestranstvo okolo kostola
- 4 - dom smútku
- 5 - rozšírenie areálu základnej a materskej školy

Verejnoprospešné stavby ÚPN OBCÍ BAČKOVÍK, BOLIAROV, KECEROVSKÝ LIPOVEC, MUDROVCE -
Zmeny a doplnky č.1 v k.ú. OBCE BAČKOVÍK:

- 9 - verejná športová plocha, verejná zeleň
- 10 - pripravovaná transformovňa DTS a koridor VN prípojky

Verejnoprospešné stavby ÚPN OBCÍ BAČKOVÍK, BOLIAROV, KECEROVSKÝ LIPOVEC, MUDROVCE -
Zmeny a doplnky č.2 v k.ú. OBCE BAČKOVÍK:

- 11 - verejná oslužná komunikácia, chodník a verejná zeleň
- 12 - verejná oslužná komunikácia, chodník a verejná zeleň
- 13 - verejná športová plocha

Verejnoprospešné stavby ÚPN OBCÍ BAČKOVÍK, BOLIAROV, KECEROVSKÝ LIPOVEC, MUDROVCE -
Zmeny a doplnky č.3 v k.ú. OBCE BAČKOVÍK:

- 14 - verejná oslužná komunikácia, chodník a verejná zeleň
- 15 - chodník
- 16 - rozšírenie cintorína
- 17 - verejný parkovací plochy, chodník, verejná zeleň
- 18 - dom smútku
- 19 - verejná oslužná komunikácia, chodník a verejná zeleň
- 20 - verejná športová plocha
- 21 - nová kiosková trafostanica a trasa VN vedenia

Verejnoprospešné stavby ÚPN OBCÍ BAČKOVÍK, BOLIAROV, KECEROVSKÝ LIPOVEC, MUDROVCE -
Zmeny a doplnky č.4 v k.ú. OBCE BAČKOVÍK:

- 22 - verejná oslužná komunikácia, chodník a verejná zeleň
- 23 - chodník

ÚPN OBCÍ BOLIAROV, KECEROVSKÝ LIPOVEC, MUDROVCE - Zmeny a doplnky č.04 v k.ú. BAČKOVÍK



SCHVAĽOVACÍ ORGÁN: **OBECNÉ ZASTUPITEĽSTVO BAČKOVÍK**
ČÍSLO UZNESENIA SCHVAĽUJÚCEHO ÚPN-O - ZaD č.04:
DÁTUM SCHVAĽENIA:

MILAN GÁBOR
STAROSTA OBCE
BAČKOVÍK

PEČIATKA



Architektonické
štúdio Atrium, s.r.o.

Mlynská 27, 040 01 Košice

T: +421 55 6231 587

architekti@atriumstudio.sk


www.atriumstudio.sk

NÁZOV **Výkres verejného technického vybavenia:**
VÝKRESU: **zásobovanie pitnou vodou, odkanalizovanie, vodné toky,**
Výkres verejnoprospešných stavieb

Č. LOK./NÁZOV PRE ZaD:

lokality "Záhumnie"

1 : 2 5 0 0

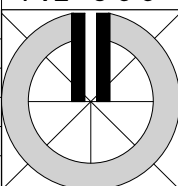

DÁTUM: 01/2025

Číslo výkresu:

4a