


Mapa č. 2: Ortofotomapa



Legenda:

 riešené územie

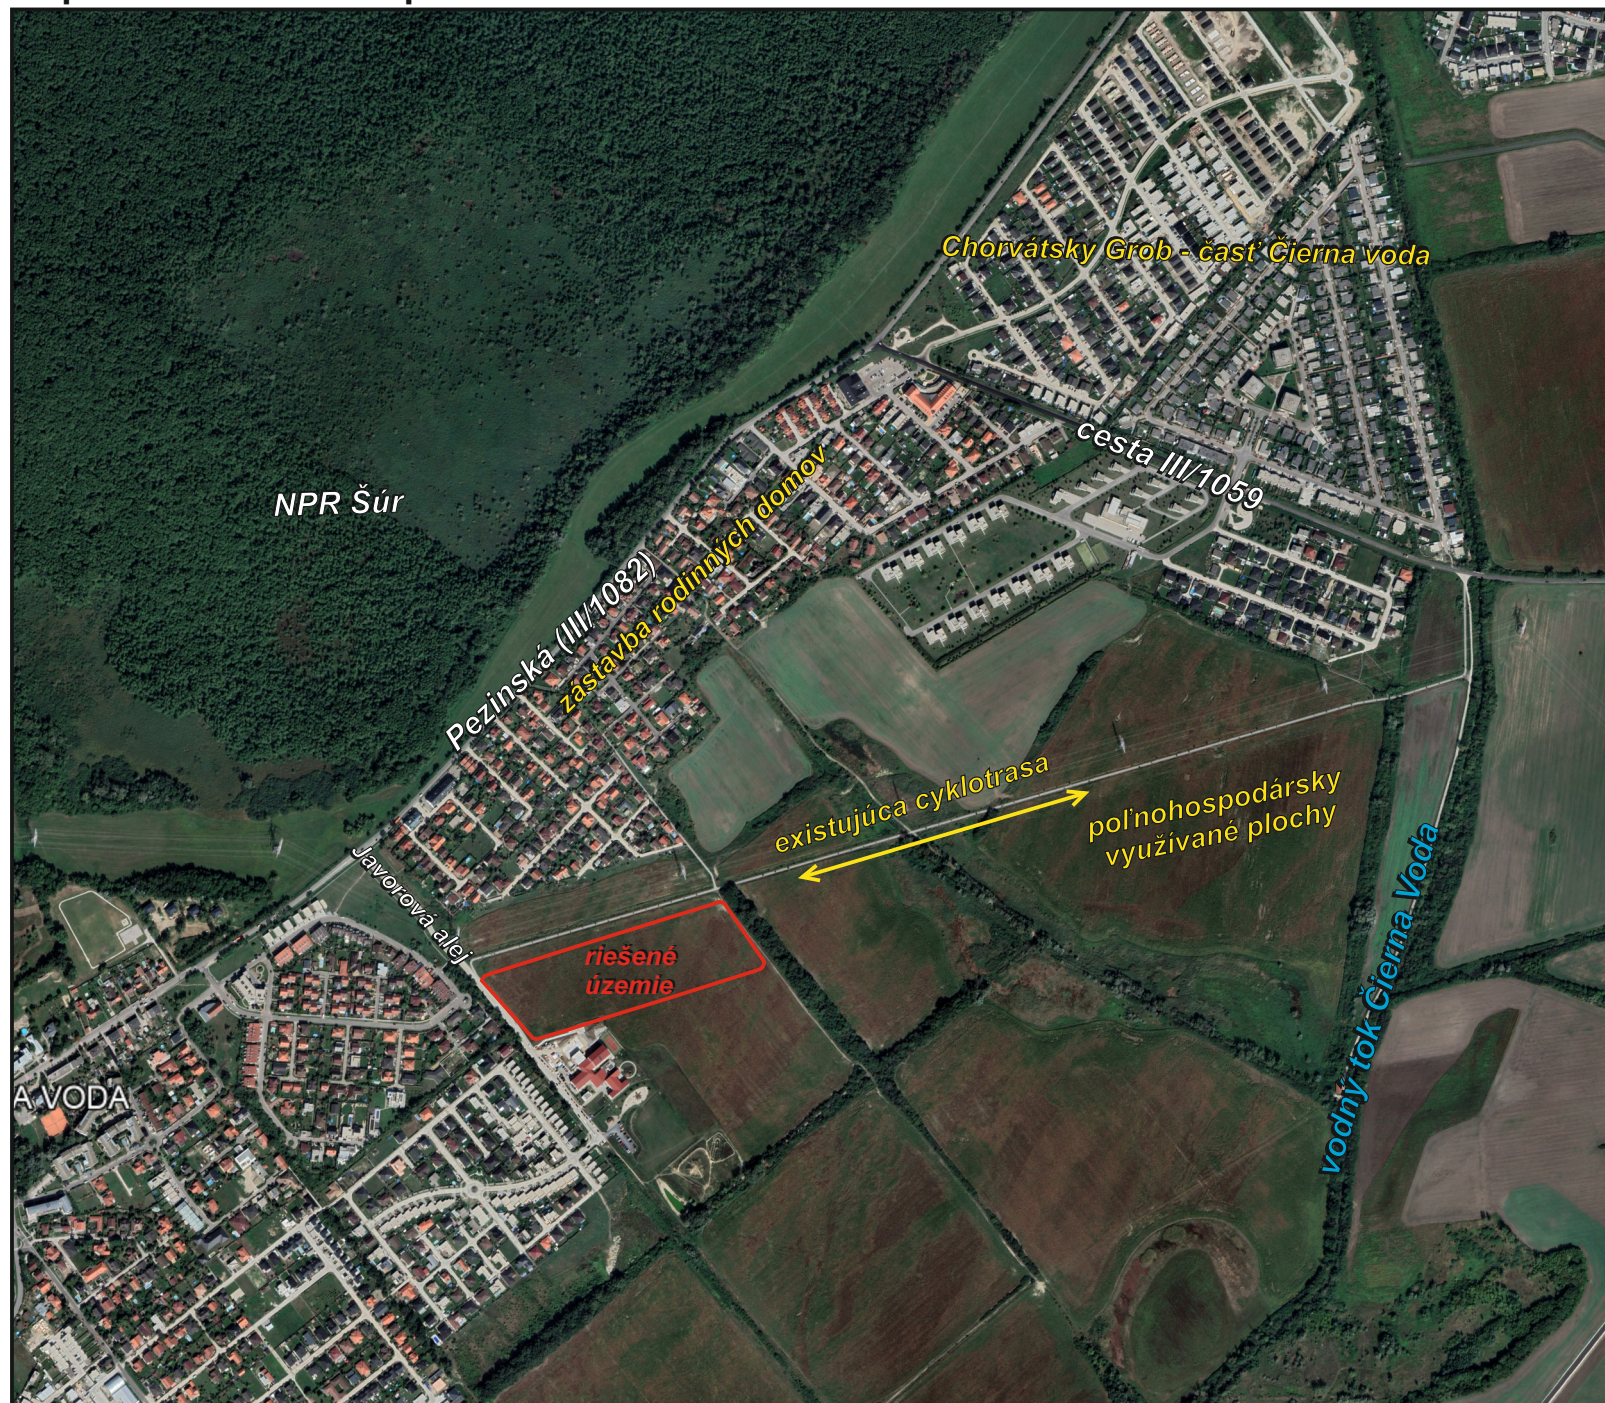

M 1 : 12 000

Dátum:
marec 2025

Navrhovateľ:
ZÓNA HÁJ IS, s. r. o.
Čerešňový sad 31,
Bratislava - mestská časť
Záhorská Bystrica 841 06

Projektant:
bora architekti. s.r.o.
Žitná 18/B
831 06 Bratislava

Spracovateľ zámeru EIA:
EKOJET, s.r.o.
priemyselná a krajinná ekológia

Staré Grunty 9A, 841 04 Bratislava, Slovenská republika
Tel.: (+421 2) 45 69 05 68
e-mail: info@ekojet.sk
www.ekojet.sk