


Mapa č. 4: Koordinačná situácia

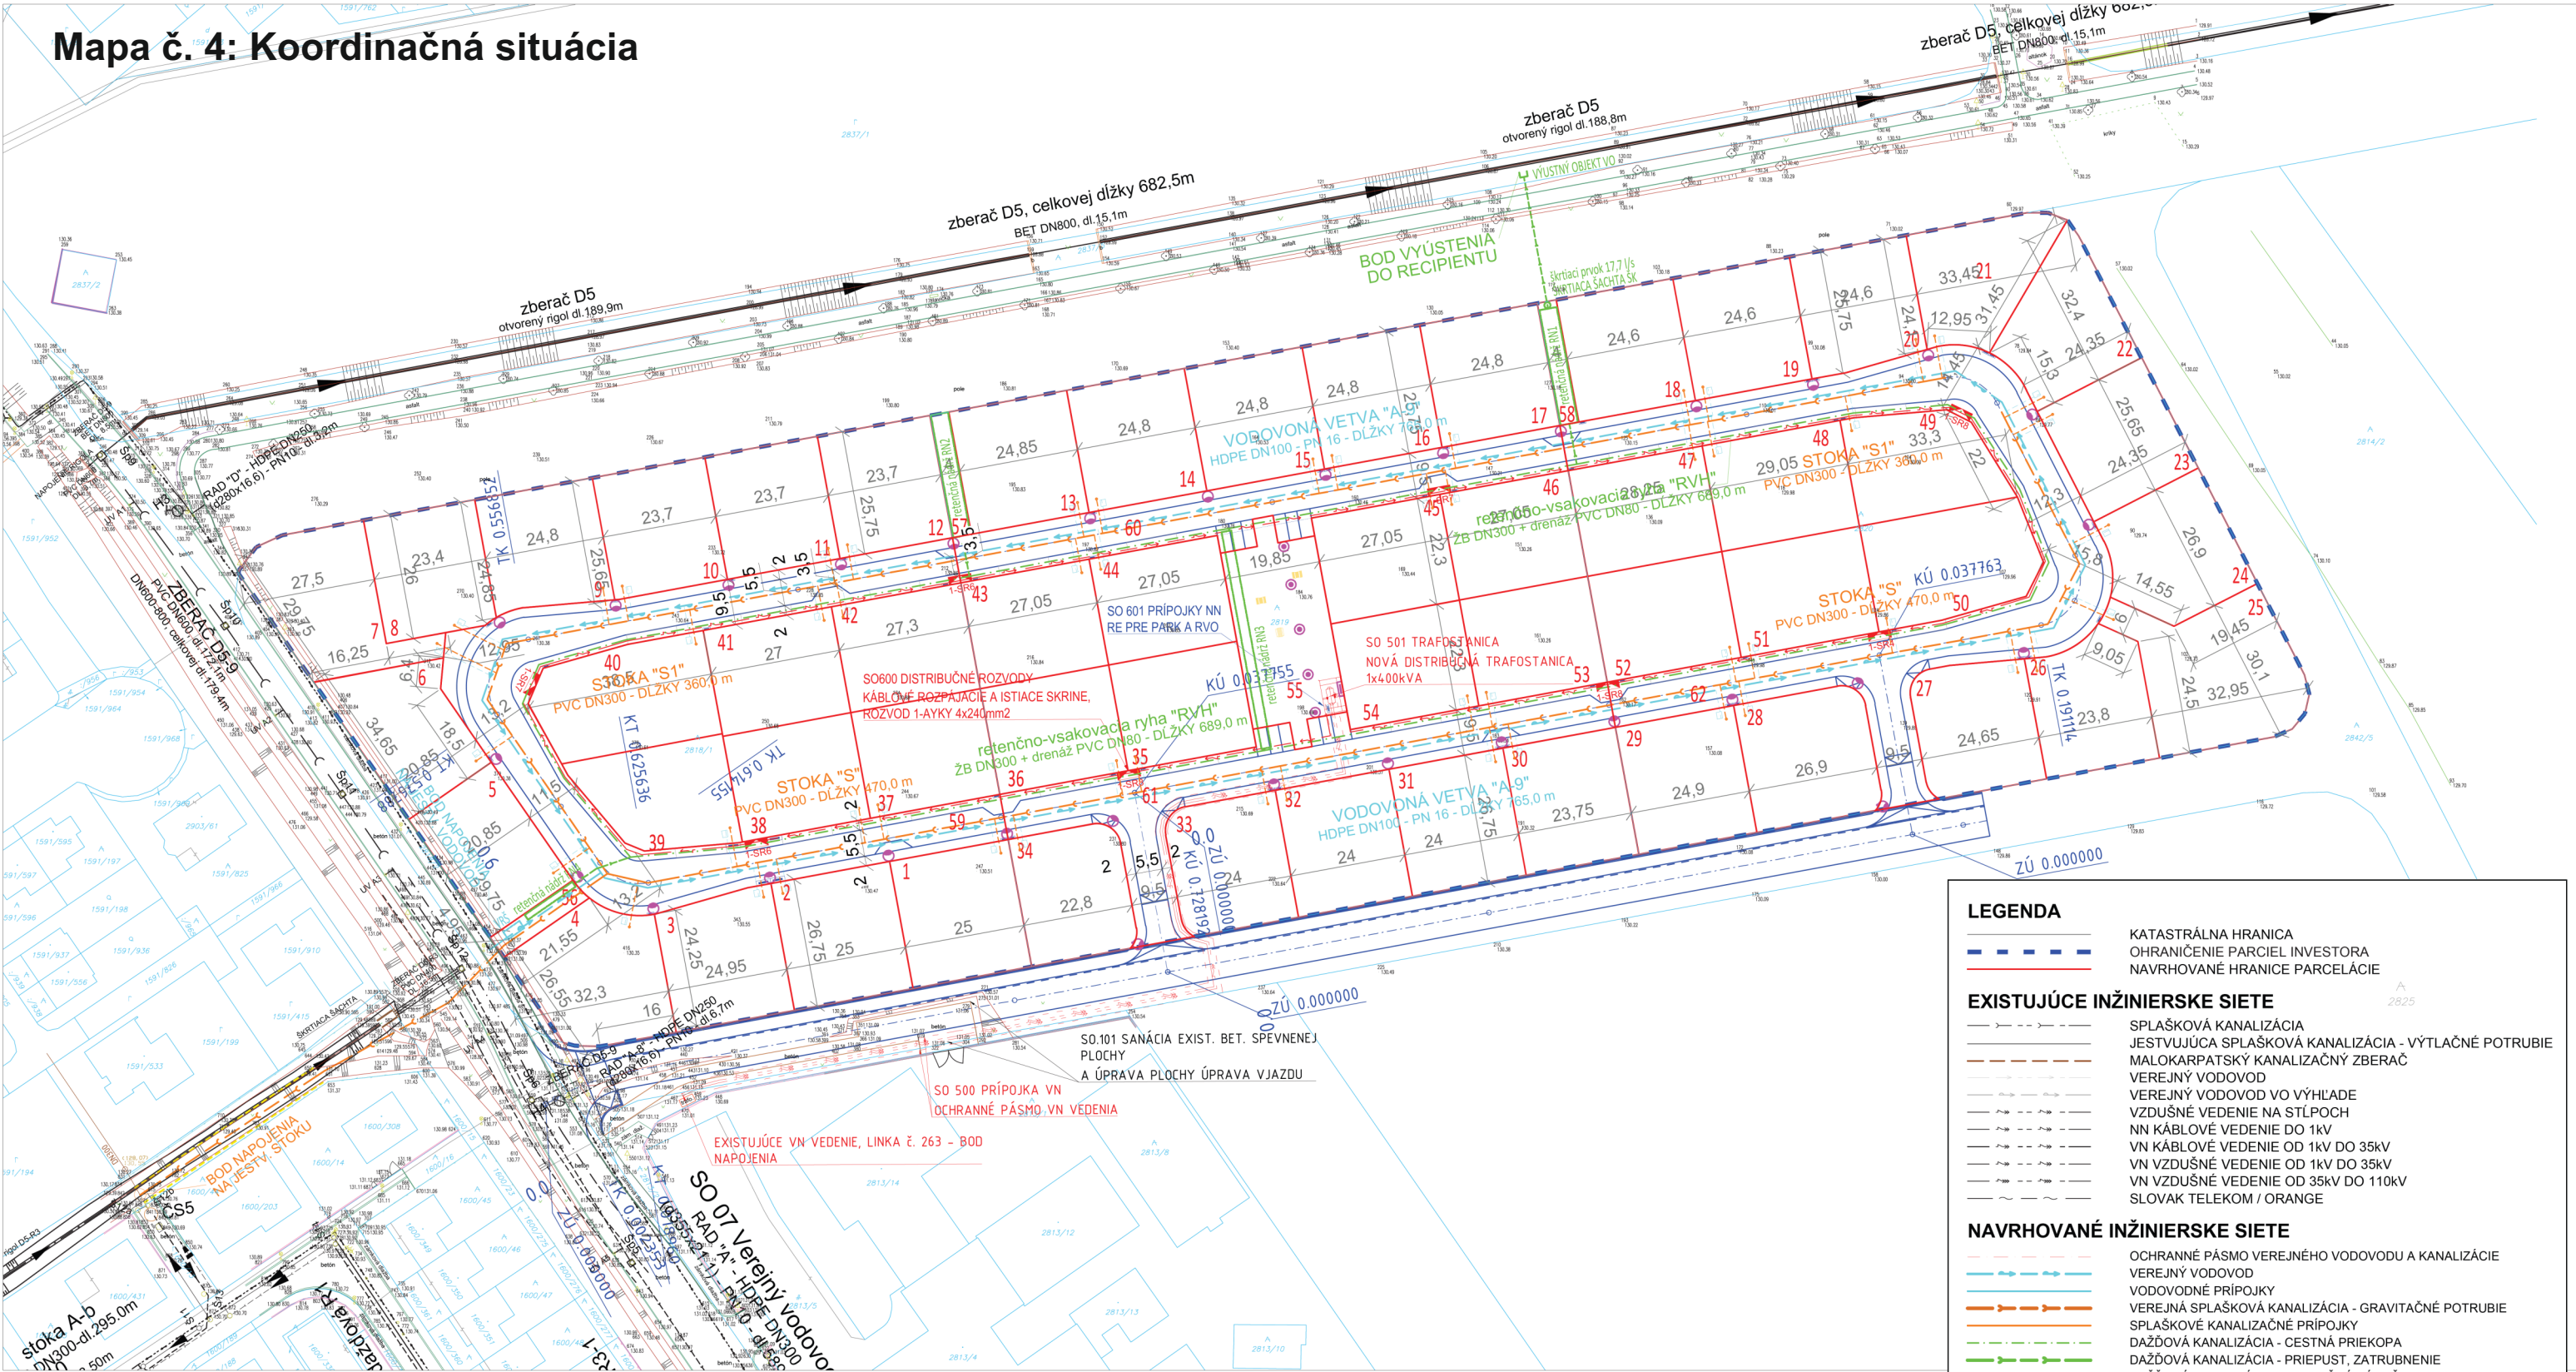

LEGENDA

--- KATASTRÁLNA HRANICA
--- OHRANIČENIE PARCEL INVESTORA
--- NAVRHOVANÉ HRANICE PARCELÁCIE

EXISTUJÚCE INŽINIERSKE SIETE

--- SPLAŠKOVÁ KANALIZÁCIA
--- JESTVUJÚCA SPLAŠKOVÁ KANALIZÁCIA - VÝTLAČNÉ POTRUBIE
--- MALOKARPATSKÝ KANALIZAČNÝ ZBERAČ
--- VEREJNÝ VODOVOD
--- VEREJNÝ VODOVOD VO VÝHLADE
--- VZDUŠNÉ VEDENIE NA STĽPOCH
--- NN KÁBLOVÉ VEDENIE DO 1KV
--- VN KÁBLOVÉ VEDENIE OD 1KV DO 35KV
--- VN VZDUŠNÉ VEDENIE OD 1KV DO 35KV
--- VN VZDUŠNÉ VEDENIE OD 35KV DO 110KV
--- SLOVAK TELEKOM / ORANGE

NAVRHOVANÉ INŽINIERSKE SIETE

--- OCHRANNÉ PÁSMO VEREJNÉHO VODOVODU A KANALIZÁCIE
--- VEREJNÝ VODOVOD
--- VODOVODNÉ PRÍPOJKY
--- VEREJNÁ SPLAŠKOVÁ KANALIZÁCIA - GRAVITAČNÉ POTRUBIE
--- SPLAŠKOVÉ KANALIZAČNÉ PRÍPOJKY
--- DAŽDOVÁ KANALIZÁCIA - CESTNÁ PRIEKOPA
--- DAŽDOVÁ KANALIZÁCIA - PRIEPUST, ZATRUBNENIE
--- DAŽDOVÁ KANALIZÁCIA - RETENČNÉ NÁDRŽE
--- CESTNÉ SVIETIDLO UKOTVENÉ NA STOŽIARI
--- NAVRHOVANÁ VN PRÍPOJKA
--- NOVÉ KÁBLE DISTRIBUČNÉHO ROZVODU - 2x NAVY-J 4x240
--- NN PRÍPOJKY
--- CESTNÉ SVIETIDLO UKOTVENÉ NA STOŽIARI- PARK
--- ROZPOJOVACIA ISTIACA SKRIŇA - DISTRIBUČNÝ ROZVOD NN
--- ELEKTROMEROVÝ ROZVÁDZAČ
--- NAVRHOVANÁ TRAFOSTANICA

Komunikácie

SO-100	KOMUNIKÁCIA HÁJ
SO-101	KOMUNIKÁCIA A NAPOJENIE NA UL. JAVOROVÁ ALEJ

Vodovod, splašková kanalizácia, dažďová kanalizácia

SO-200	Verejný vodovod
SO-201	Vodovodné prípojky
SO-300	Verejná splašková kanalizácia
SO-301	Splaškové kanalizačné prípojky
SO-400	Dažďová kanalizácia

VN a NN rozvody

SO-500	VN Prípojka
SO-501	Trafostanica
SO-600	NN distribučný rozvod
SO-601	Prípojky NN
SO-700	Verejné osvetlenie
SO-800	Slaboprúdové rozvody

Objekty

SO-900	Rodinné domy 54 ks
--------	--------------------

INVESTOR_	ZÓNA HÁJ IS s.r.o. Čerešňový sad 31, Bratislava m.č. Záhorská Bystrica 841 06				
NÁZOV_	IBV ZÓNA HÁJ				
MIESTO STAVBY_	k.ú. Chorvátsky Grob p.č. 2818/1, 2819, 2820	AUTORI PROJEKTU_	ING. ARCH. R. RICHNAVSKÝ ING. ARCH. B. BOROŠ		
		ZODPOVEDNÝ PROJEKTANT_	ING. ARCH. B. BOROŠ, ING. ARCH. R. RICHNAVSKÝ		
		VYPRACOVAL_	ING. ARCH. R. RICHNAVSKÝ		
NÁZOV VÝKRESU_	KOORDINAČNÁ SITUÁCIA	MIERKA_	M 1:1000	STUPEŇ_	PROJEKT PRE ÚZEMNÉ KONANIE
		FORMÁT_	4xA4	ČASŤ_	ARCHITEKTÚRA
		DÁTUM_	12/2024		--