


Mapa č. 3: Prehľadná situácia

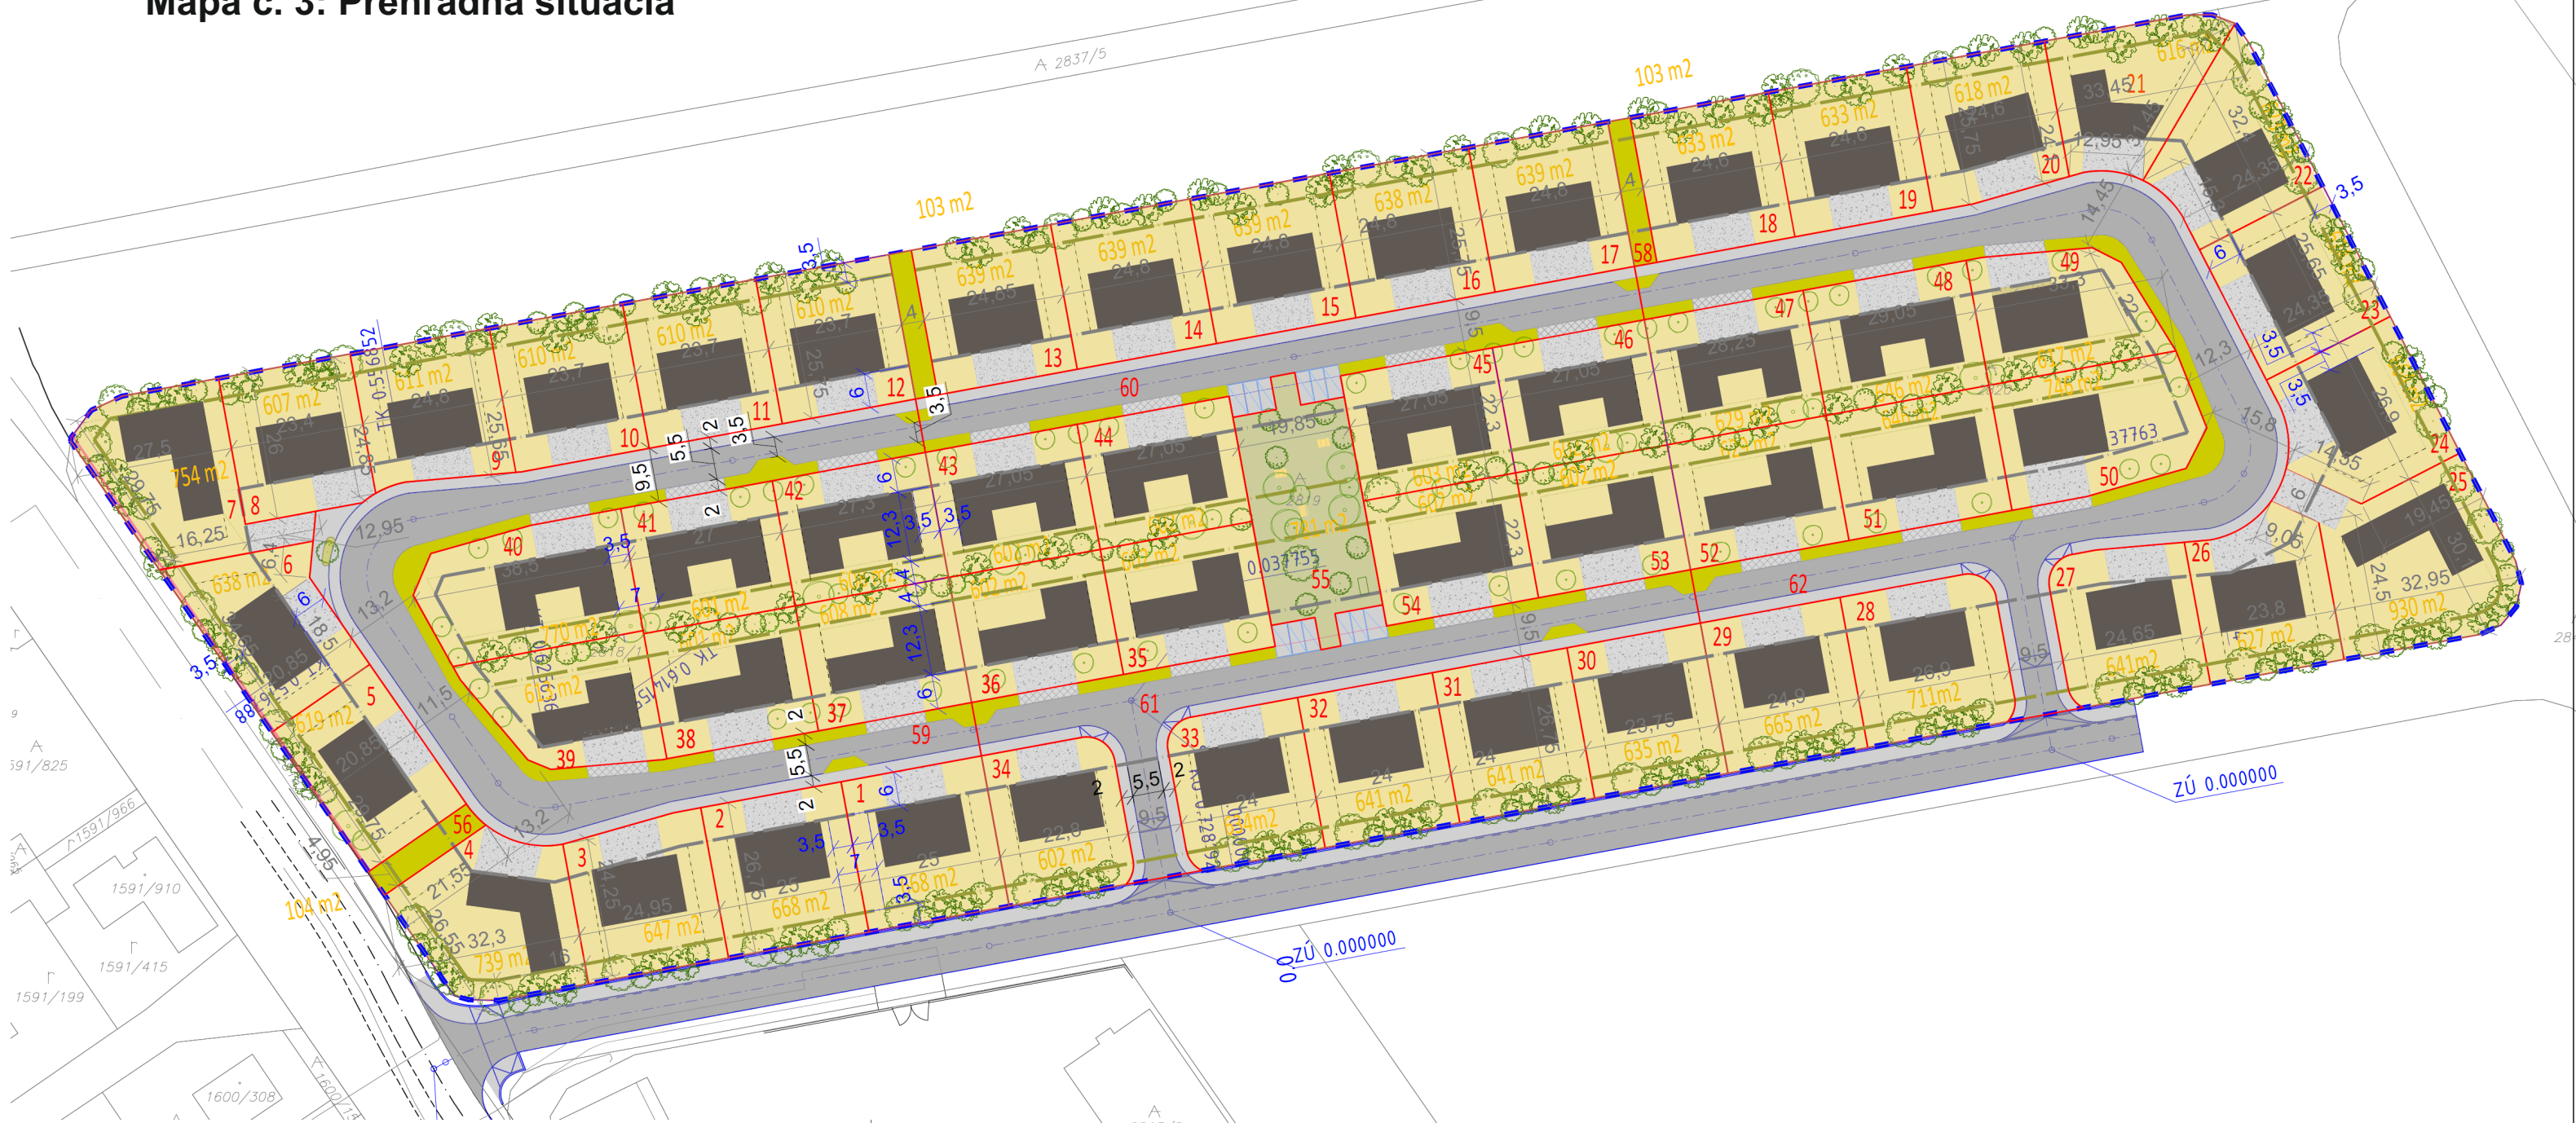

LEGENDA

- KATASTRÁLNA HRANICA
- HRANICA RIEŠENÉHO ÚZEMIA
- NAVRHOVANÉ HRANICE PARCELÁCIE
- KOMUNIKÁCIE A SPEVNENÉ PLOCHY
- ULIČNÁ STAVEBNÁ ČIARA 6m OD HRANICE PARCELY
- NEPREKROČITEĽNÁ ZÁHRADNÁ STAVEBNÁ ČIARA
- HRANIČNÉ LIMITY PRE NAVRHOVANÉ STAVBY
- VEREJNÁ ZELEŇ - LÍNOVÁ
- VEREJNÁ ZELEŇ- PARK
- KOMUNIKÁCIA
- POJAZDNÝ CHODNÍK
- VJAZD NA POZEMOK
- PLOCHY PARKOVÍSK NÁVŠTEVY - ZATRAV.DLAŽBA
- SPEVNENÉ PLOCHY NA PARCELÁCH - ORIENTAČNÉ
- SÚKROMNÁ ZELEŇ ZÁHRAD
- VYSOKÁ ZELEŇ
- VARIANTNÉ ZNÁZORNENIE UMIESTNENIA OBJEKTU RD NA PARCELE

INVESTOR_	ZÓNA HÁJ IS s.r.o. Čerešňový sad 31, Bratislava m.č. Záhorská Bystrica 841 06				
NÁZOV_	IBV ZÓNA HÁJ	AUTORI PROJEKTU_	ING. ARCH. R. RICHNAVSKÝ ING. ARCH. B. BOROŠ		
MIESTO STAVBY_	k.ú. Chorvátsky Grob p.č. 2818/1, 2819, 2820	ZODPOVEDNÝ PROJEKTANT_	ING. ARCH. B. BOROŠ, ING. ARCH. R. RICHNAVSKÝ		
		VYPRACOVAL_	ING. ARCH. R. RICHNAVSKÝ		
		MIERKA_	M 1:1000	STUPEŇ_	PROJEKT PRE ÚZEMNÉ KONANIE
		FORMÁT_	4xA4	ČASŤ_	ARCHITEKTÚRA
NÁZOV VÝKRESU_	PREHĽADNÁ SITUÁCIA		DÁTUM_	12/2024	--