



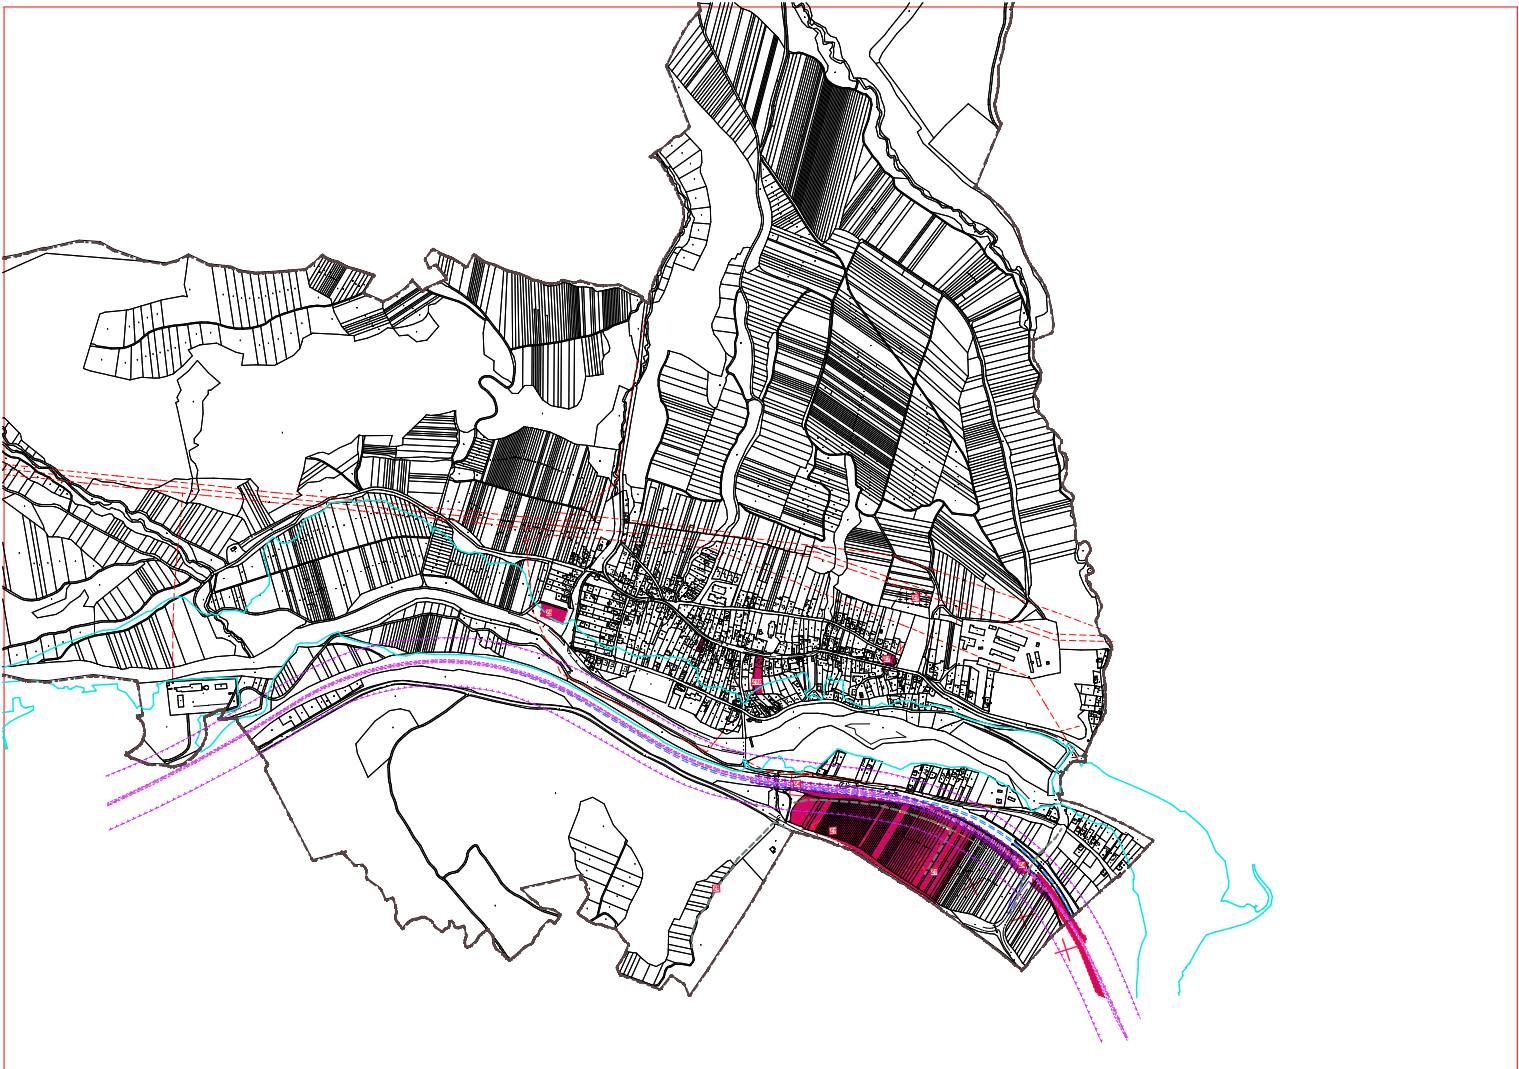

ZMENY ÚPN č. 1

1. Zámer výstavby ZŠ so zázemím a potrebnou infraštruktúrou v lokalite pod cestou II/7547 - investor : MŠVV a M SR- Ministerstvo školstva7rokovanie s predstaviteľmi RÚŠS - KE, MŠVV a M SR/
2. Výstavba novej stokovej siete v obci Richnava /zmena trasovania/
3. Vybudovanie vodovodu v obci Richnava / zmena trasovania /
4. Trasovanie Modernizácia železničnej trate Žilina - Košice, úsek trate Krompachy - Kysak /záverečné stanoviská EIA - posudzovanie vplyvov na živ. prostredie - zmena trasovania/
5. Oddychové zóny v obci / p.ž. 2017 cesta ku kostolíku M.M./
6. Miestne komunikácie v rómskej osade - vybudovanie prepojenia / p.ž. 2629, p.ž. 2655/
7. Rozšírenie cintorína /severná časť nad existujúcim cintorínom/
8. Výstavba bytových a rodinných domov v obci /lokalita medzi železničnou traťou a cestou II/547/
9. Podnety občanov
10. Na parcelách CKN č. 420,421 riešiť občiansku vybavenosť

Dokumentácia	ZaD č.1 ÚPN obce Richnava	
Schváliaúci orgán	Obecné zastupiteľstvo v Richnave	Pečiatka
Dátum schválenia Číslo uznesenia		
Oprávnená osoba	Peter Biroš starosta obce	Podpis

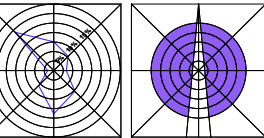

obsah výkresu KOMPLEXNÝ VÝKRES FUNKČNÉHO VYUŽITIA KATASRÁLNEHO ÚZEMIA OBCE	mierka 1: 10 000
--	----------------------------

ARLAND s.r.o. Zmeny a doplnky č. 1 ÚPN obce RICHNAVA	
Letná 49, Spišská Nová Ves	obec RICHNAVA
obstarávateľ	Ing. Ján Kunák
odborný obstarávateľ	Ing. Ján Kunák
hlavný riešiteľ / autor	Ing. arch. Ján Pastiran
architekt urbanista	Ing. arch. Lukáš Mihalco, Ing. arch. Martin Jaško
odborný riešiteľ	
vypracoval	
kreslil	kontroloval
druh projektu	formát
číslo záskazky	106x A4
archívne číslo	dátum 11/ 2024