



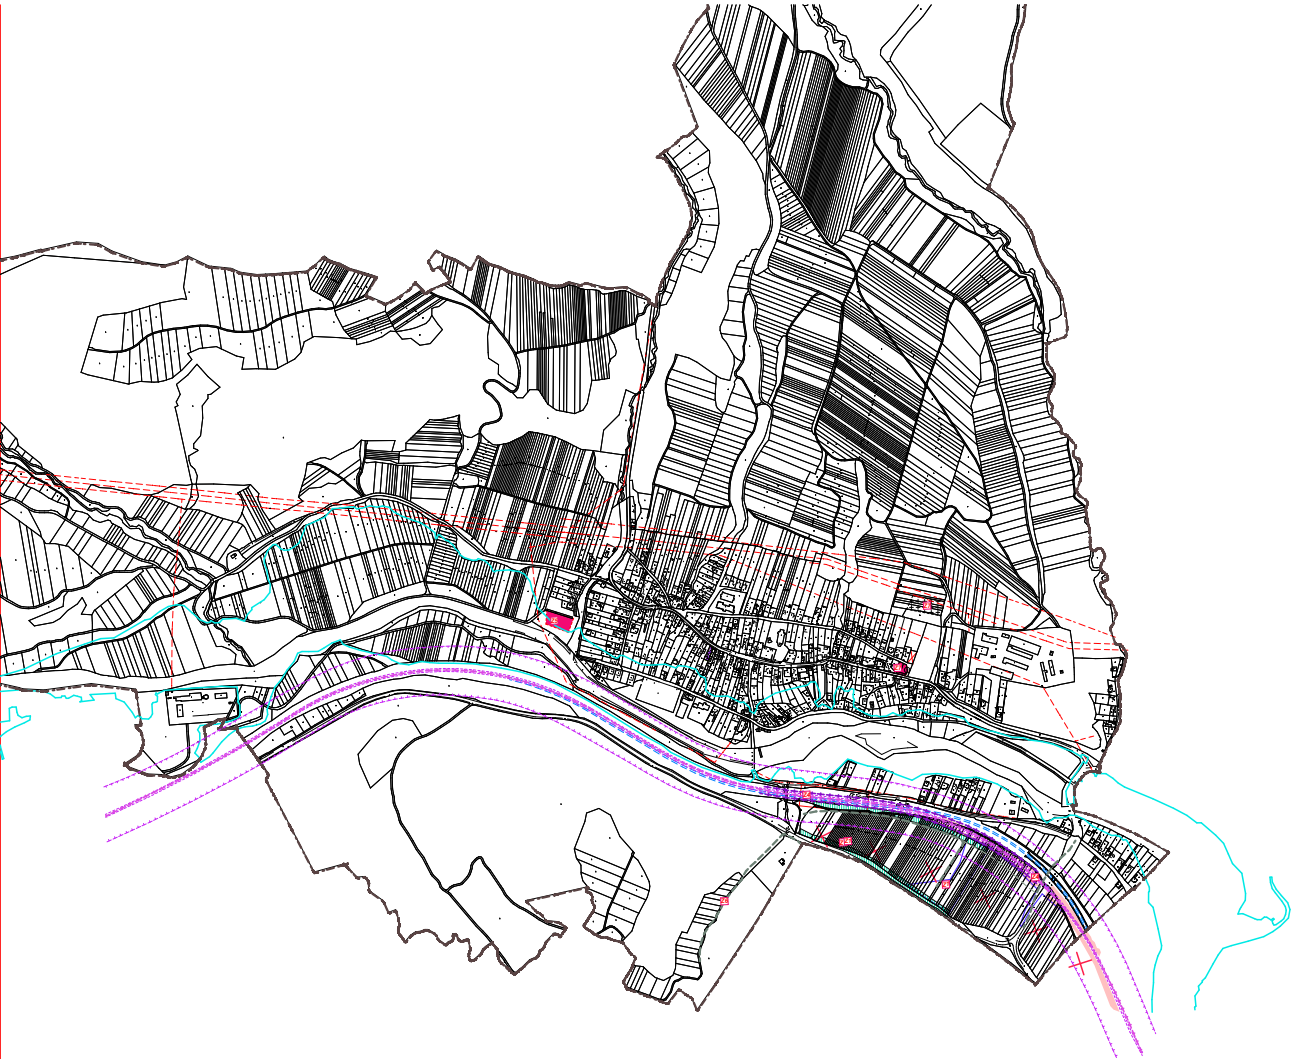

ZMENY ÚPN 1/2024

1. Zámer výstavby ZŠ so zázemím a potrebnou infraštruktúrou v lokalite pod cestou II/547. - investor - MŠVV a M SR- Ministerstvo školstva7rokovanie s predstavitelmi RÚSS - KE, MŠVV a M SR/.
2. Výstavba novej stokovej siete v obci Richnava /zmena trasovania/
3. Vybudovanie vodovodu v obci Richnava / zmena trasovania /
4. Trasovanie Modernizácia železničnej trate Žilina - Košice, úsek trate Krompachy - Kysak /záverečné stanoviská EIA - posudzovanie vplyvov na živ. prostredie - zmena trasovania/
5. Oddychové zóny v obci / p.č. 2017 cesta ku kostoliku M.M./
6. Miestne komunikácie v rómskej osade - vybudovanie prepojenia / p.č. 2629, p.č. 2655/
7. Rozšírenie cintorína /severná časť nad existujúcim cintorinom/
8. Výstavba bytových a rodinných domov v obci /lokalita medzi železničnou traťou a cestou II/547/
9. Podnety občanov

Dokumentácia	ZaD č.1 ÚPN obce Richnava	
Schvávajúci orgán	Obecné zastupiteľstvo v Richnave	Peciatka
Dátum schválenia Číslo uznesenia		
Oprávnená osoba	Peter Biroš starosta obce	Podpis

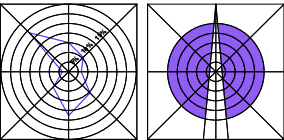

obsah výkresu KOMPLEXNÝ VÝKRES FUNKČNÉHO VYUŽITIA KATASRÁLNEHO ÚZEMIA OBCE	mierka 1: 10 000
--	----------------------------

ARLAND s.r.o. názov dokumentácie	
Letná 49, Spišská Nová Ves	
obstarávateľ	obec RICHNAVA
odborný obstarávateľ	Ing. Ján Kunák
hlavný riešiteľ / autor	Ing.arch. Ján Pastrňan
architekt urbanista	Ing.arch. Lukáš Mihaľko, Ing.arch. Martin Jaško
odborný riešiteľ	
vypracoval	
kreslil	kontroloval
číslo výkresu	
2	
číslo sady	
1	
druh projektu	
číslo zákazky	formát 106x A4
archívne číslo	dátum 11/ 2024