



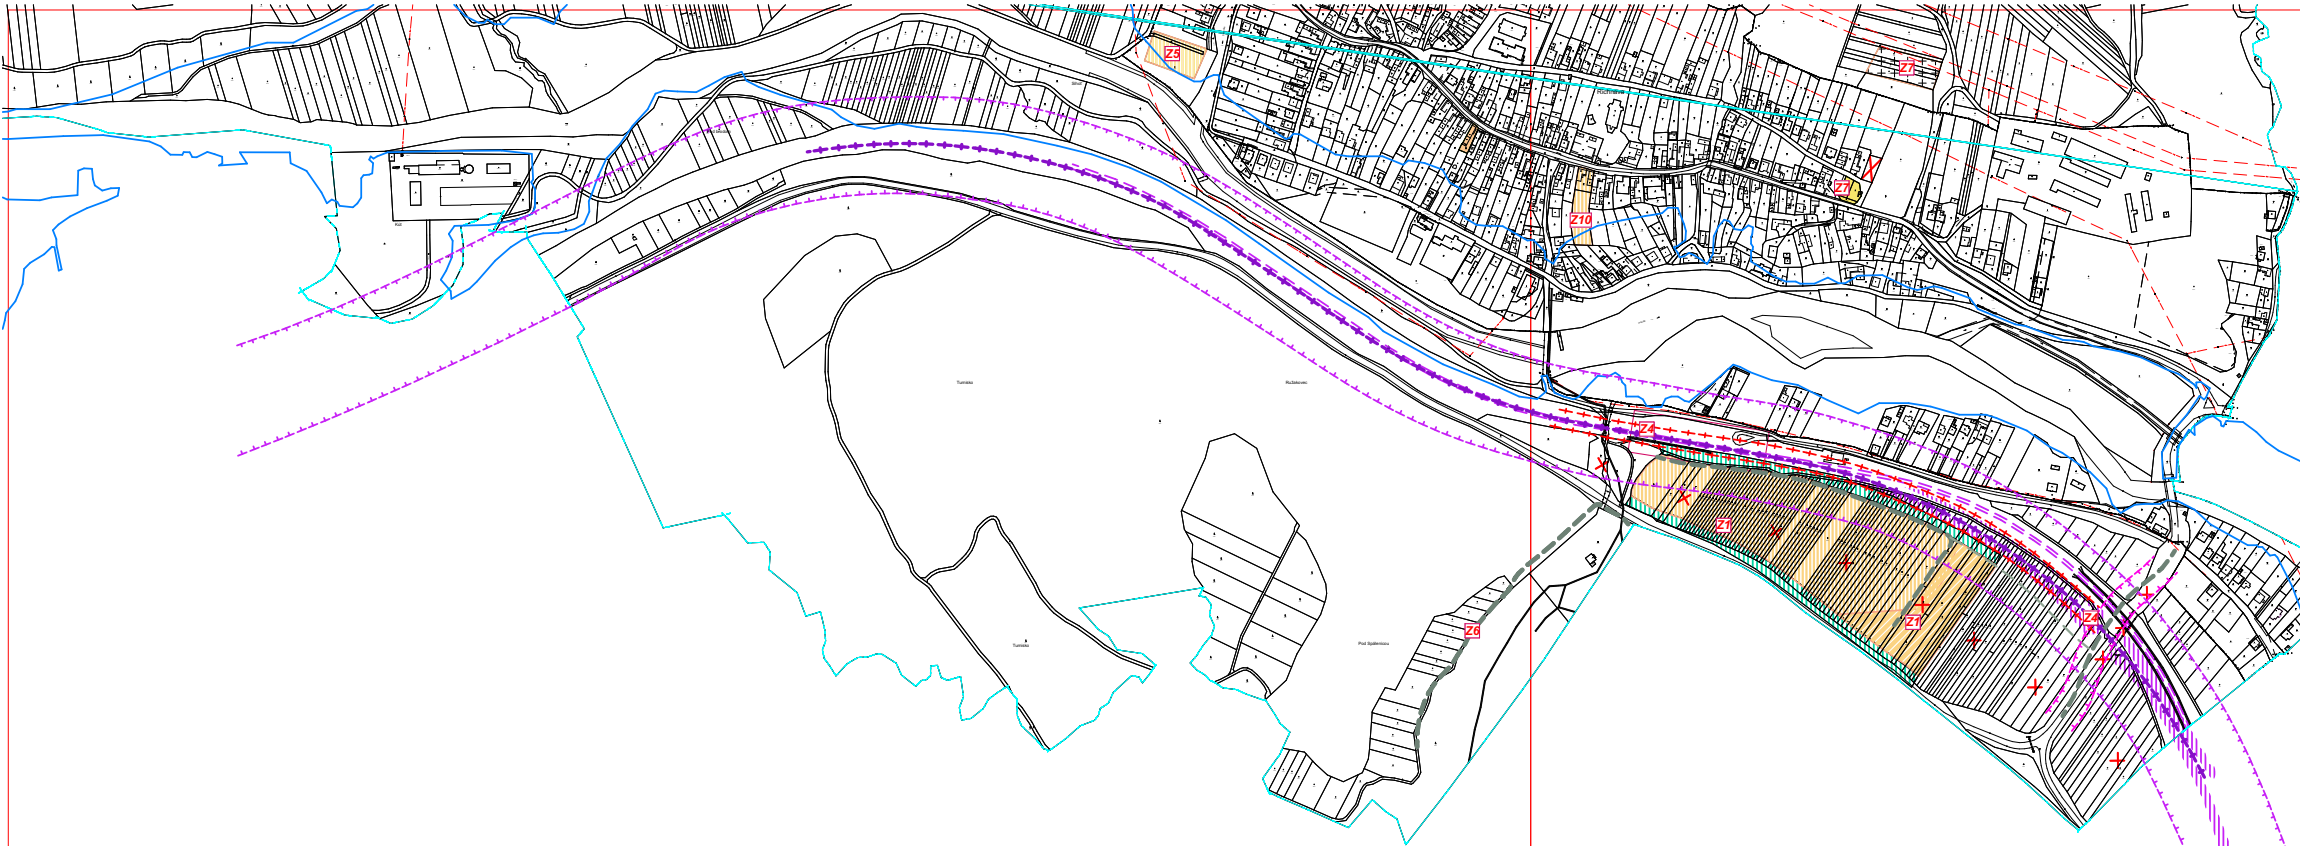

ZMENY ÚPN č.1

1. Zámer výstavby ZŠ so zázemím a potrebnou infraštruktúrou v lokalite pod cestou II/7547 - investor , MŠVV a M SR- Ministerstvo školstva7rokovanie s predstaviteľmi RÚŠS - KE, MŠVV a M SR/.
2. Výstavba novej stokovej siete v obci Richnava /zmena trasovania/
3. Vybudovanie vodovodu v obci Richnava / zmena trasovania /
4. Trasovanie Modernizácia železničnej trate Žilina - Košice, úsek trate Krompachy - Kysak /záverečné stanoviská EIA - posudzovanie vplyvov na živ. prostredie - zmena trasovania/
5. Oddychové zóny v obci / p.ž. 2017 cesta ku kostolíku M.M./
6. Miestne komunikácie v rómskej osade - vybudovanie prepojenia / p.č. 2629, p.č. 2655/
7. Rozšírenie cintorína /severná časť nad existujúcim cintorinom/
8. Výstavba bytových a rodinných domov v obci /lokalita medzi železničnou traťou a cestou II/547/
9. Podnety občanov
10. Na parcelách CKN č. 420,421 riešiť občiansku vybavenosť

Dokumentácia	ZaD č.1 ÚPN obce Richnava	
Schvávajúci orgán	Obecné zastupiteľstvo v Richnave	Pečiatka
Dátum schválenia Číslo uznesenia		
Oprávnená osoba	Peter Biroš starosta obce	Podpis

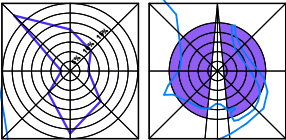

obsah výkresu VÝKRES VEREJNÉHO DOPRAVNÉHO VYBAVENIA A TECHNICKÉHO VYBAVENIA ENERGETIKA	mierka 1: 5 000
--	---------------------------

názov dokumentácie	
ARLAND s.r.o. Zmeny a doplnky č. 1 ÚPN obce RICHNAVA	
Letná 49, Spišská Nová Ves	obec RICHNAVA
e-mail: arland@arland.sk	
obstarávateľ	Ing. Ján Kunák
odborný obstarávateľ	
Hlavný riešiteľ / autor	Ing.arch. Ján Pastirán
architekt urbanista	Ing.arch. Lukáš Mihalík, Ing.arch. Martin Jaško
odborný riešiteľ	
vypracoval	
kreslil	kontroloval
druh projektu	
číslo zakázky	formát 16x A4
archívne číslo	dátum 11/ 2024

4.1