


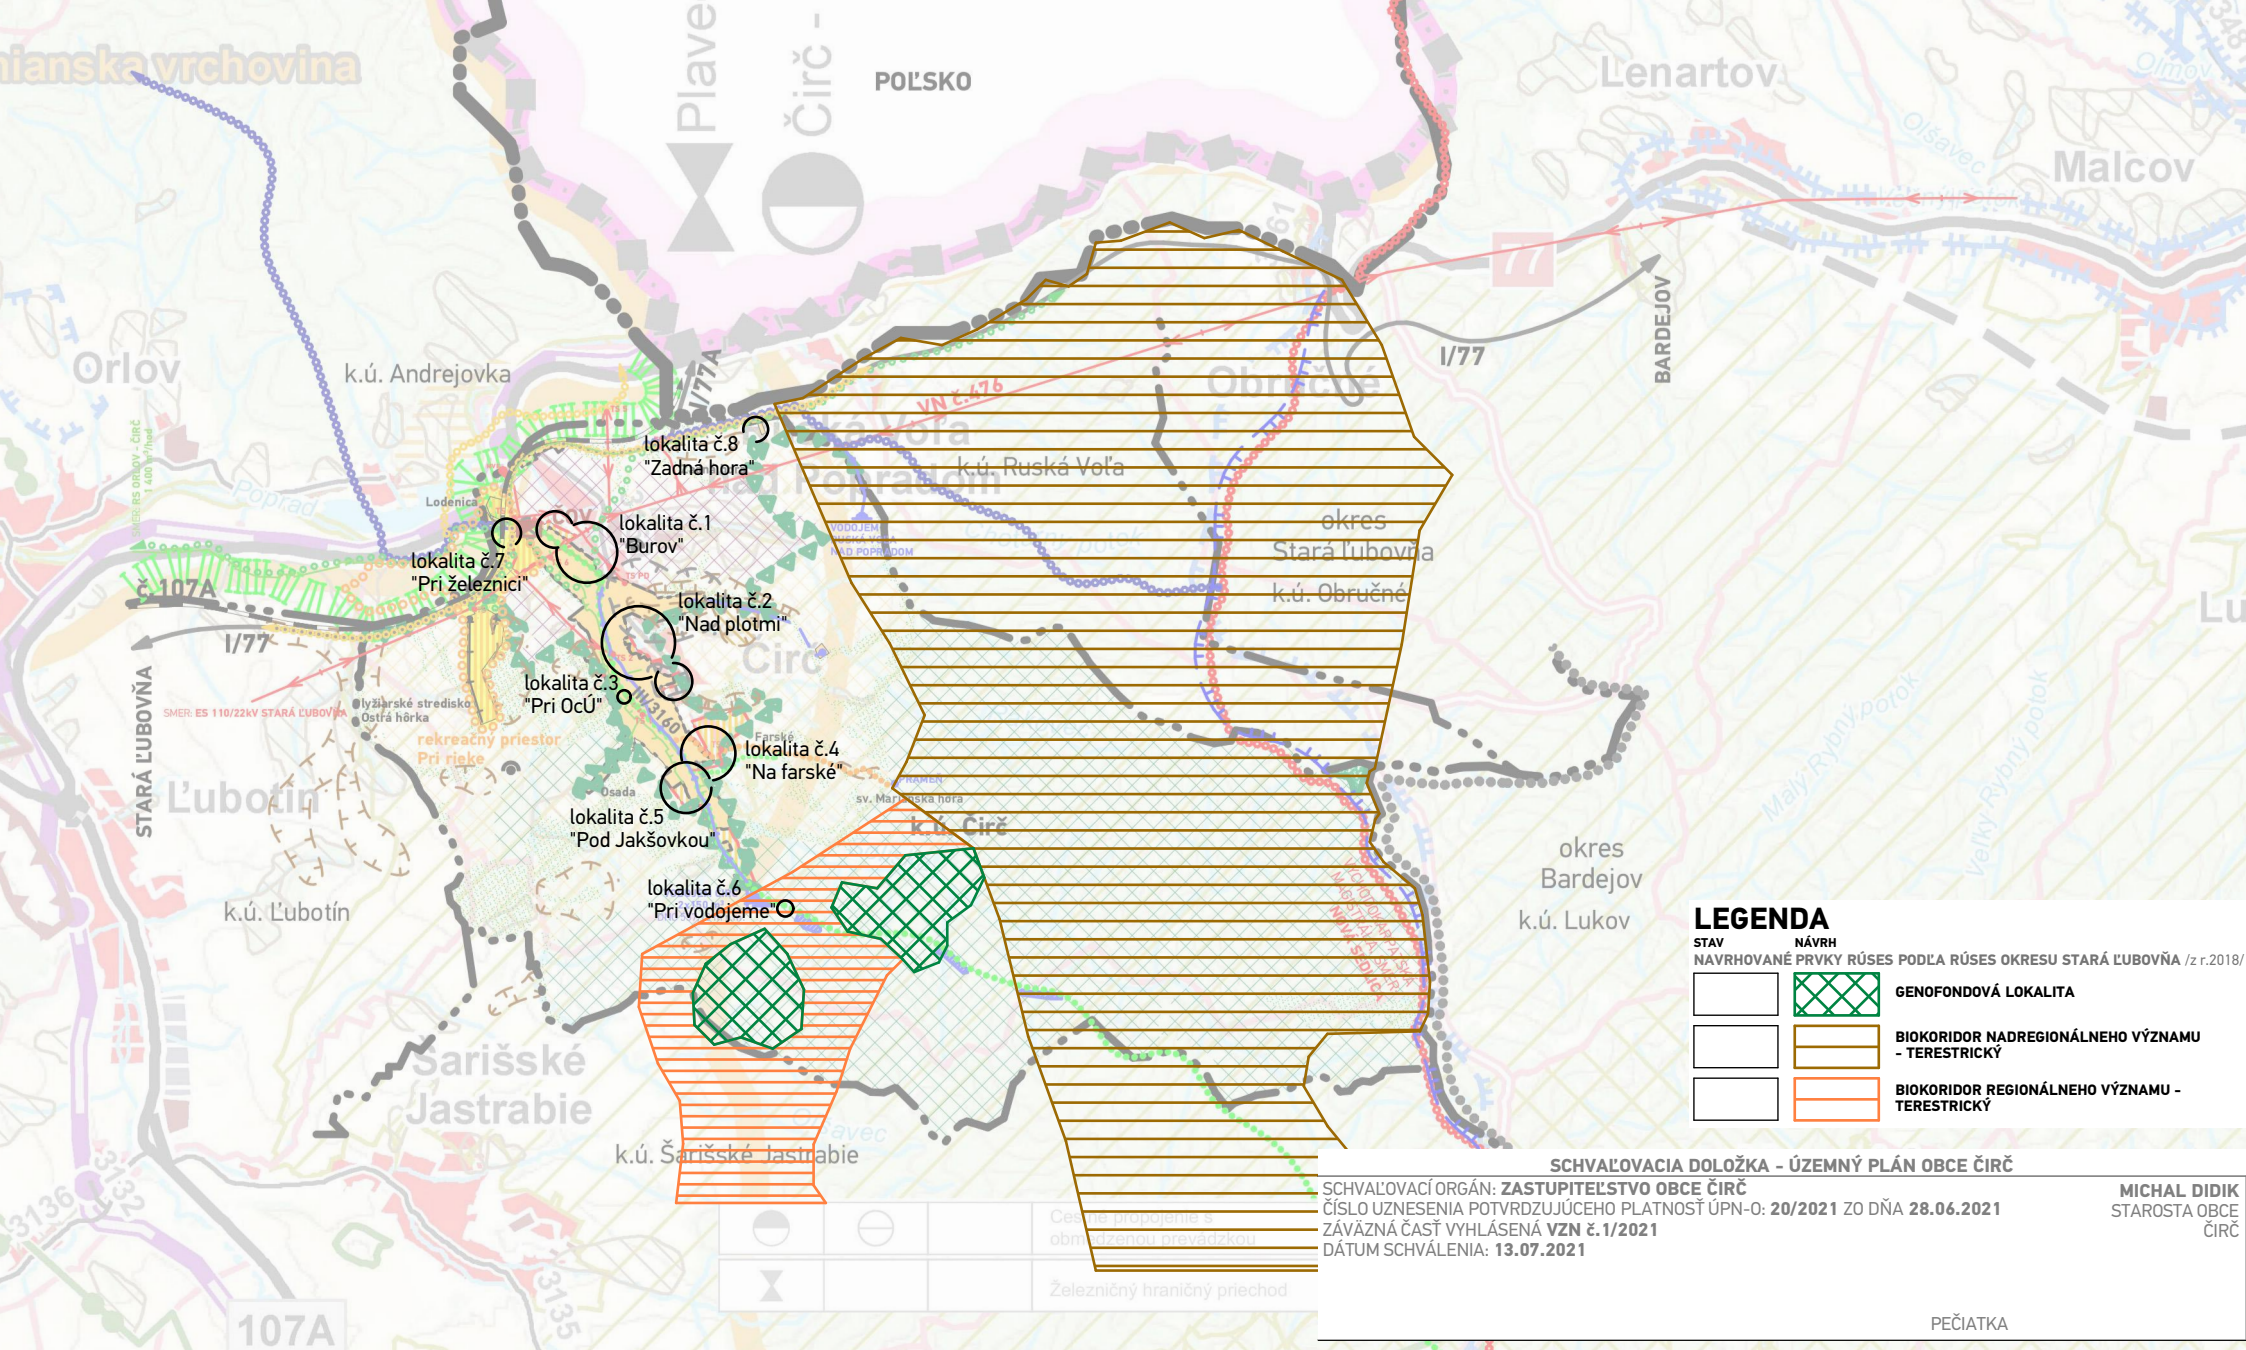

LEGENDA

STAV	NÁVRH	
NAVRHOVANÉ PRVKY RÚSES PODĽA RÚSES OKRESU STARÁ ĽUBOVŇA /z.r.2018/		
		GENOFONDOVÁ LOKALITA
		BIOKORIDOR NADREGIONÁLNEHO VÝZNAMU - TERESTRICKÝ
		BIOKORIDOR REGIONÁLNEHO VÝZNAMU - TERESTRICKÝ

SCHVAĽOVACIA DOLOŽKA - ÚZEMNÝ PLÁN OBCE ČIRČ

SCHVAĽOVACÍ ORGÁN: ZASTUPITEĽSTVO OBCE ČIRČ
ČÍSLO UZNESENIA POTVRDZUJÚCEHO PLATNOSŤ ÚPN-O: 20/2021 ZO DŇA 28.06.2021
ZÁVÄZNÁ ČASŤ VYHLÁSENÁ VZN č. 1/2021
DÁTUM SCHVÁLENIA: 13.07.2021

MICHAL DIDIK
STAROSTA OBCE ČIRČ

PEČIATKA

ÚZEMNÝ PLÁN OBCE ČIRČ - Zmeny a doplnky č. 1

SCHVAĽOVACÍ ORGÁN: OBECNÉ ZASTUPITEĽSTVO ČIRČ
ČÍSLO UZNESENIA SCHVAĽUJÚCEHO ÚPN-O - Z a d č.1:
DÁTUM SCHVÁLENIA:

MICHAL DIDIK
STAROSTA OBCE ČIRČ

Architektonické štúdio Atrium s.r.o.
Mlynská 27, 040 01 Košice
T: +421 55 6231 587
info@atriumarchitekti.sk
www.atriumarchitekti.sk

NAZOV VÝKRESU: Širšie vzťahy a návrh záujmového územia

Č. LOK./NÁZOV PRE Z a D:	lokalita č. 4 - "Na Farské"	lokalita č. 8 - "Zadná hora"
	lokalita č. 1 - "Burov"	lokalita č. 5 - "Pod Jakšovkou"
	lokalita č. 2 - "Nad plotmi"	lokalita č. 6 - "Pri vodojeme"
	lokalita č. 3 - "Pri OcÚ"	lokalita č. 7 - "Pri železnici"

1:50 000

DÁTUM: 01/2025

Číslo výkresu: 1



PEČIATKA

SCHVAĽOVACIA DOLOŽKA