
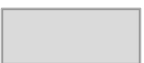


stav	návrh
	
	
	

PLOCHY RODINNÝCH DOMOV

PLOCHY OBČIANSKEHO VYBAVENIA


PLOCHY VÝROBY - EKODVOR

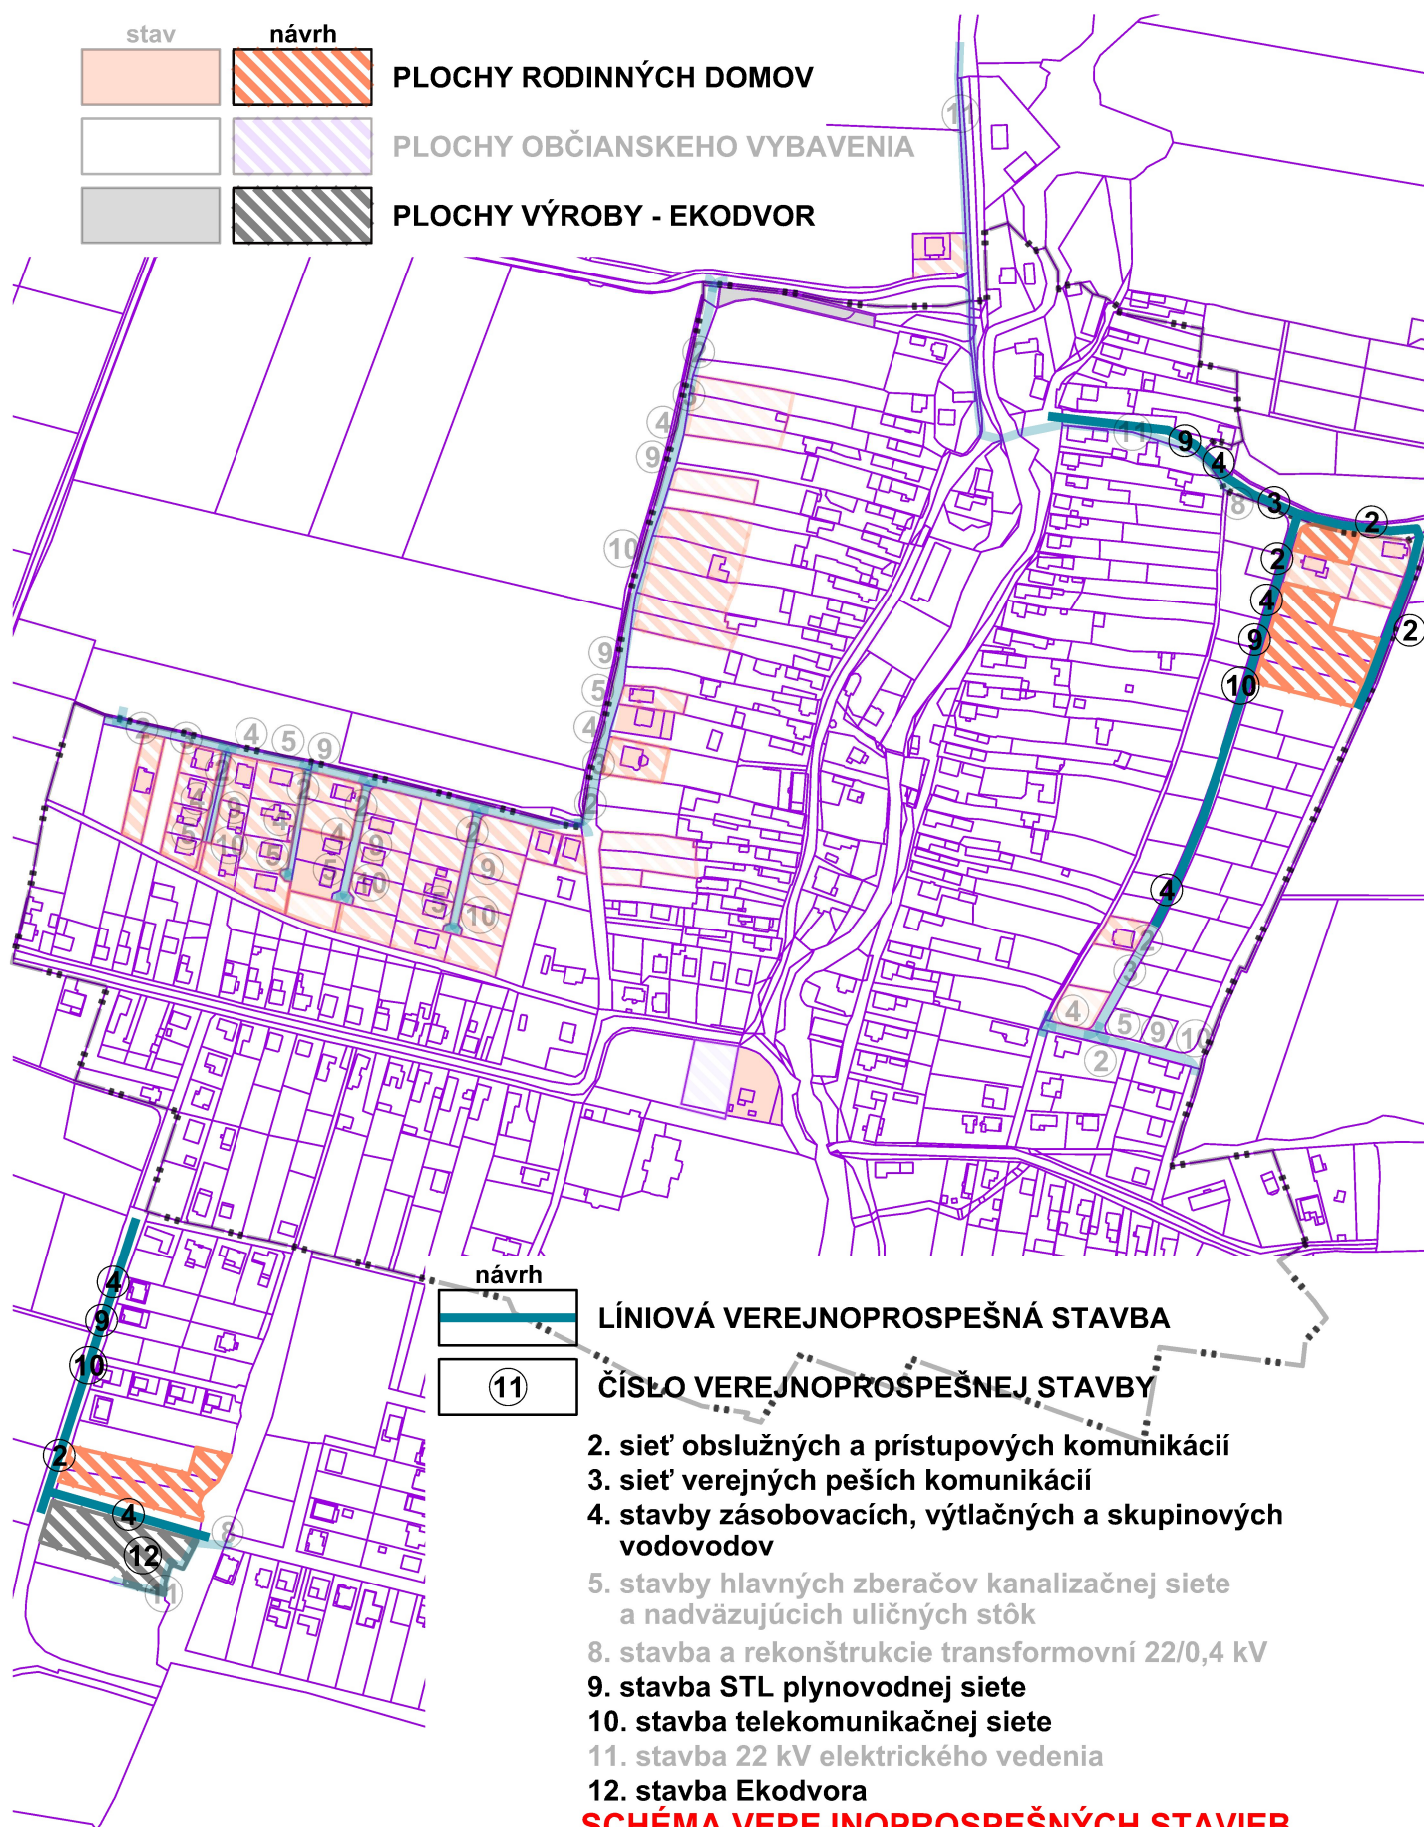

návrh



LÍNIOVÁ VEREJNOPROSPEŠNÁ STAVBA

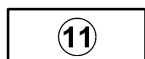

ČÍSLO VEREJNOPROSPEŠNEJ STAVBY

2. sieť obslužných a prístupových komunikácií
3. sieť verejných peších komunikácií
4. stavby zásobovacích, výtlačných a skupinových vodovodov
5. stavby hlavných zberačov kanalizačnej siete a nadväzujúcich uličných stôk
8. stavba a rekonštrukcie transformovni 22/0,4 kV
9. stavba STL plynovodnej siete
10. stavba telekomunikačnej siete
11. stavba 22 kV elektrického vedenia
12. stavba Ekodvora

SCHÉMA VEREJNOPROSPEŠNÝCH STAVIEB

Zmeny a doplnky č.4

ÚZEMNÝ PLÁN OBCE NIŽNÁ KAMENICA