




POHLADY
M 1:100

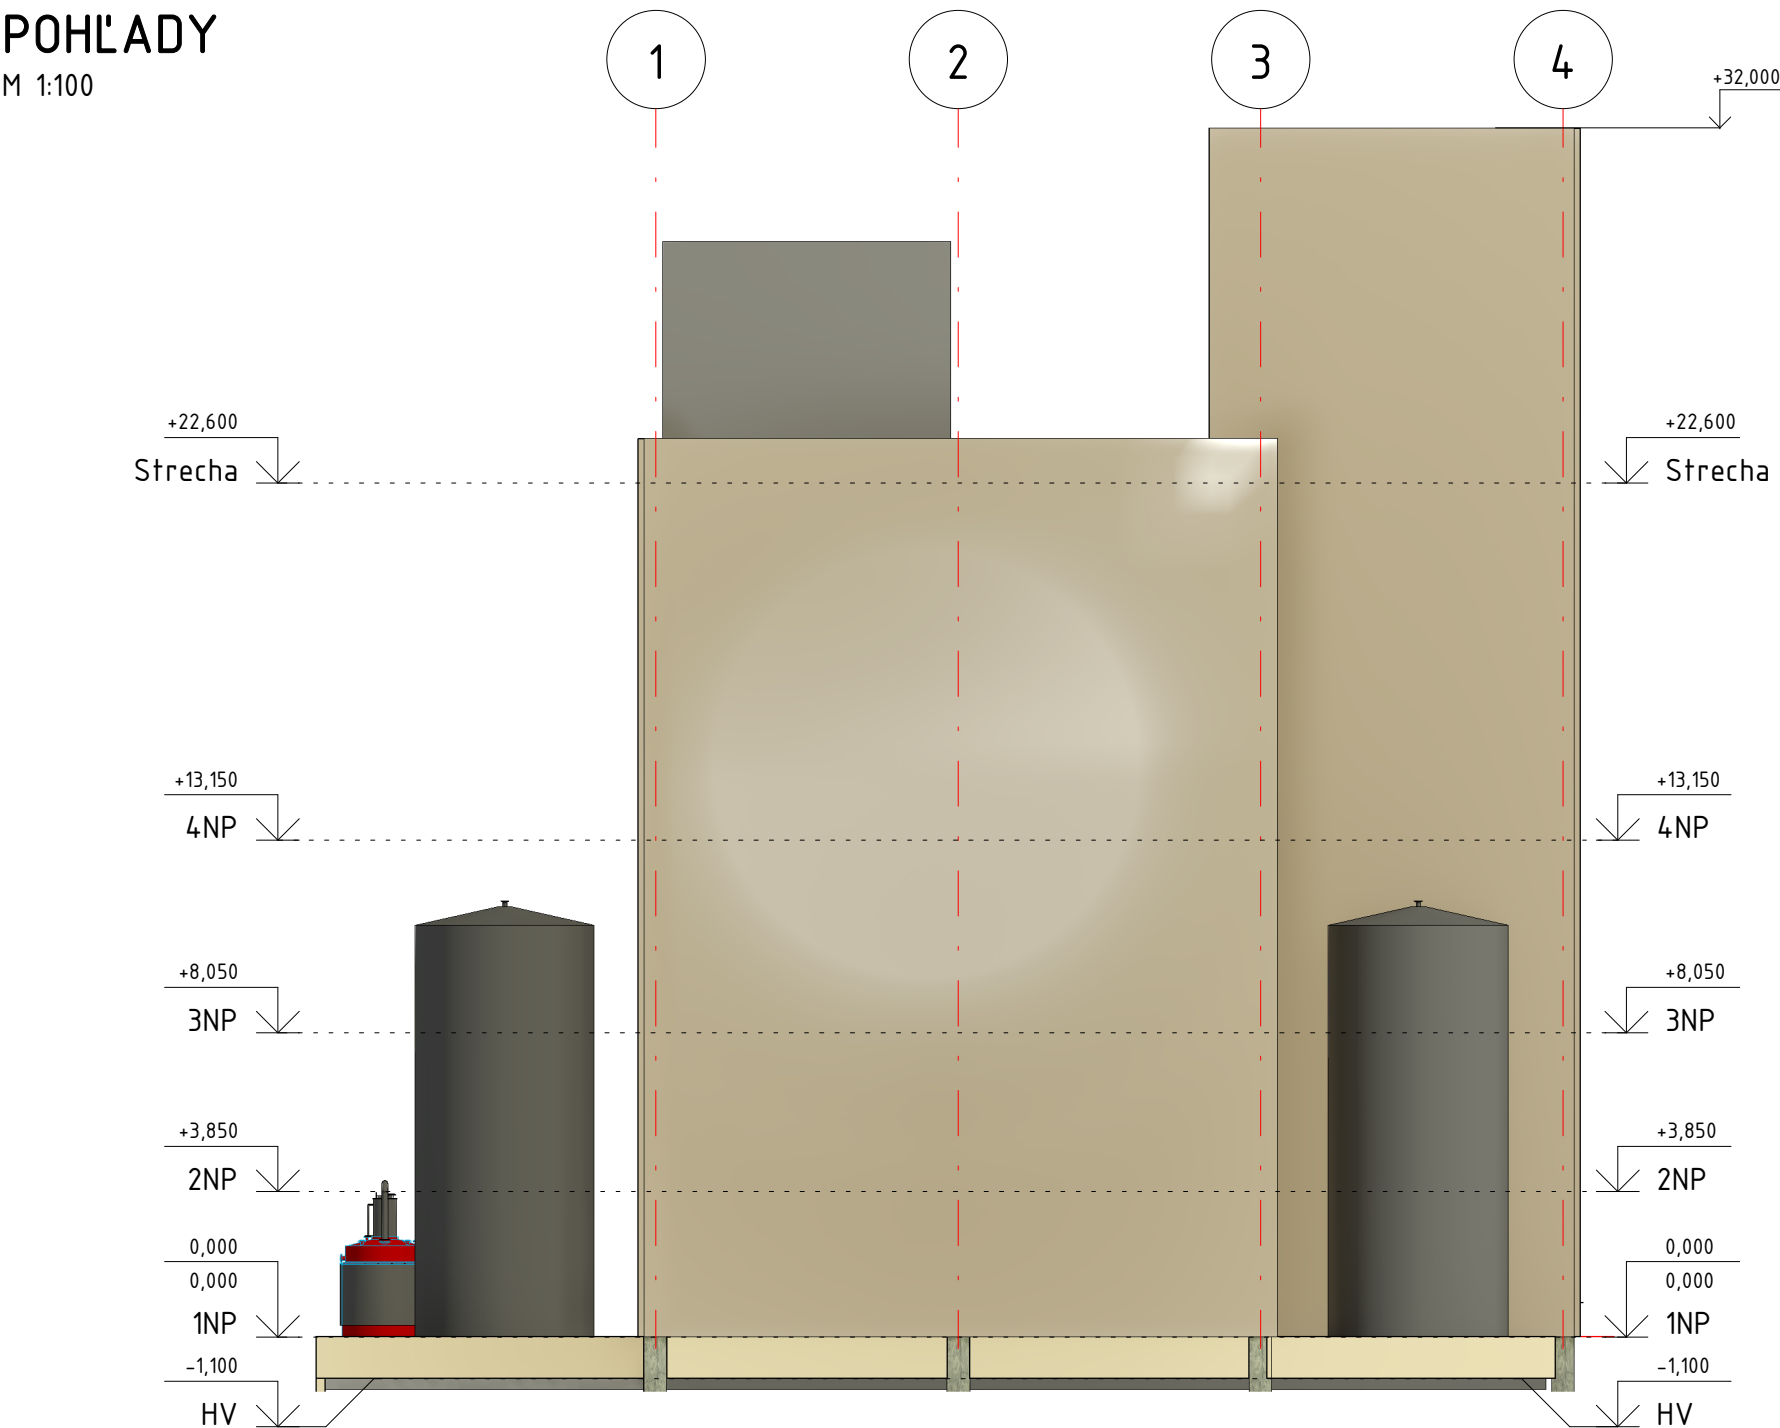


JUHOZÁPADNÝ POHLADY

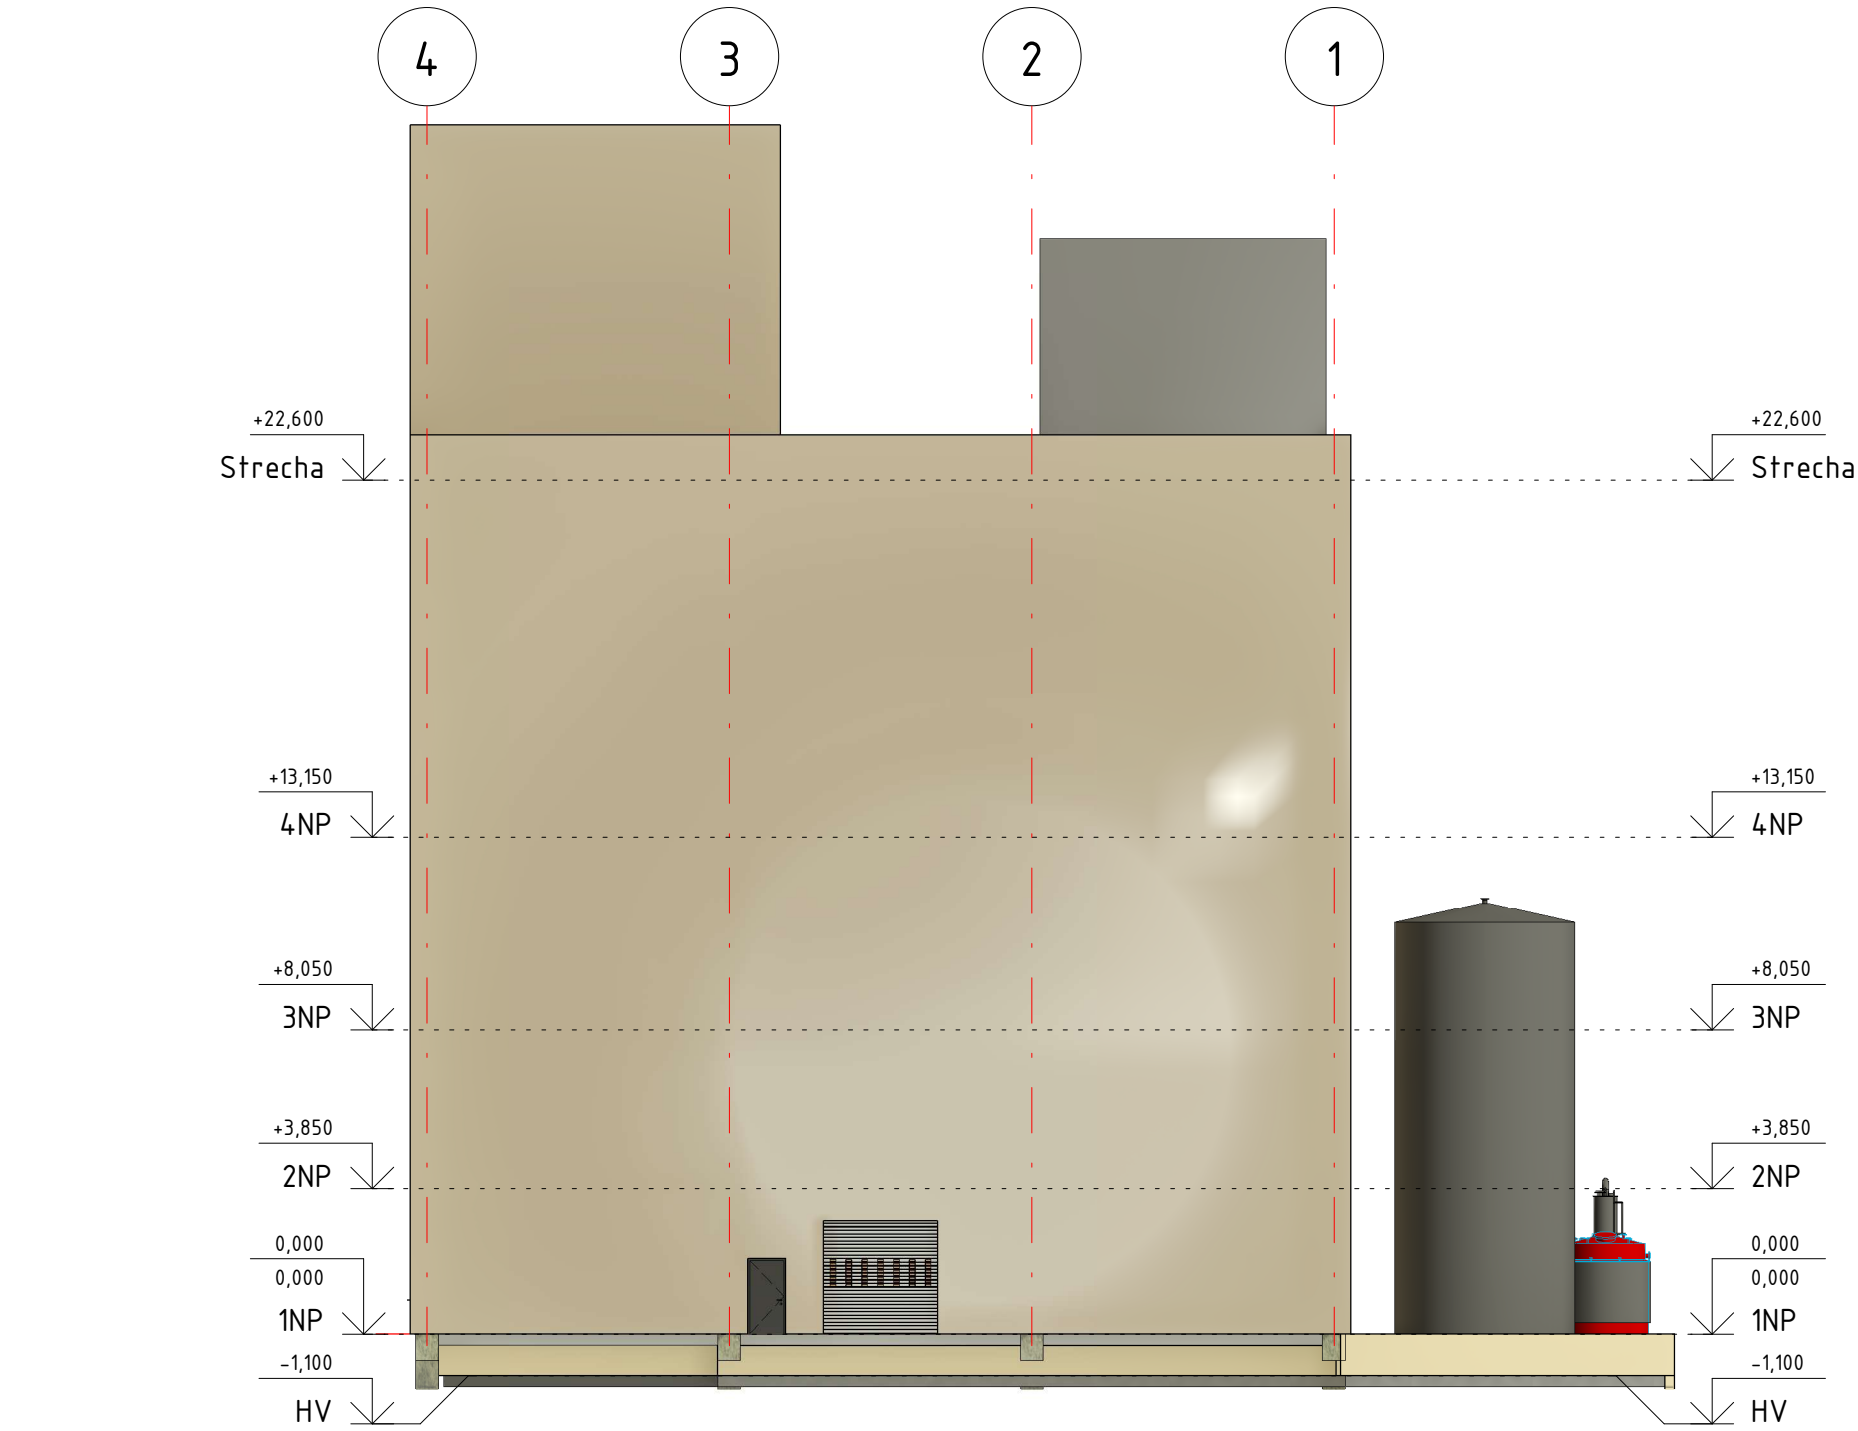

SEVEROVÝCHODNÝ POHLADY

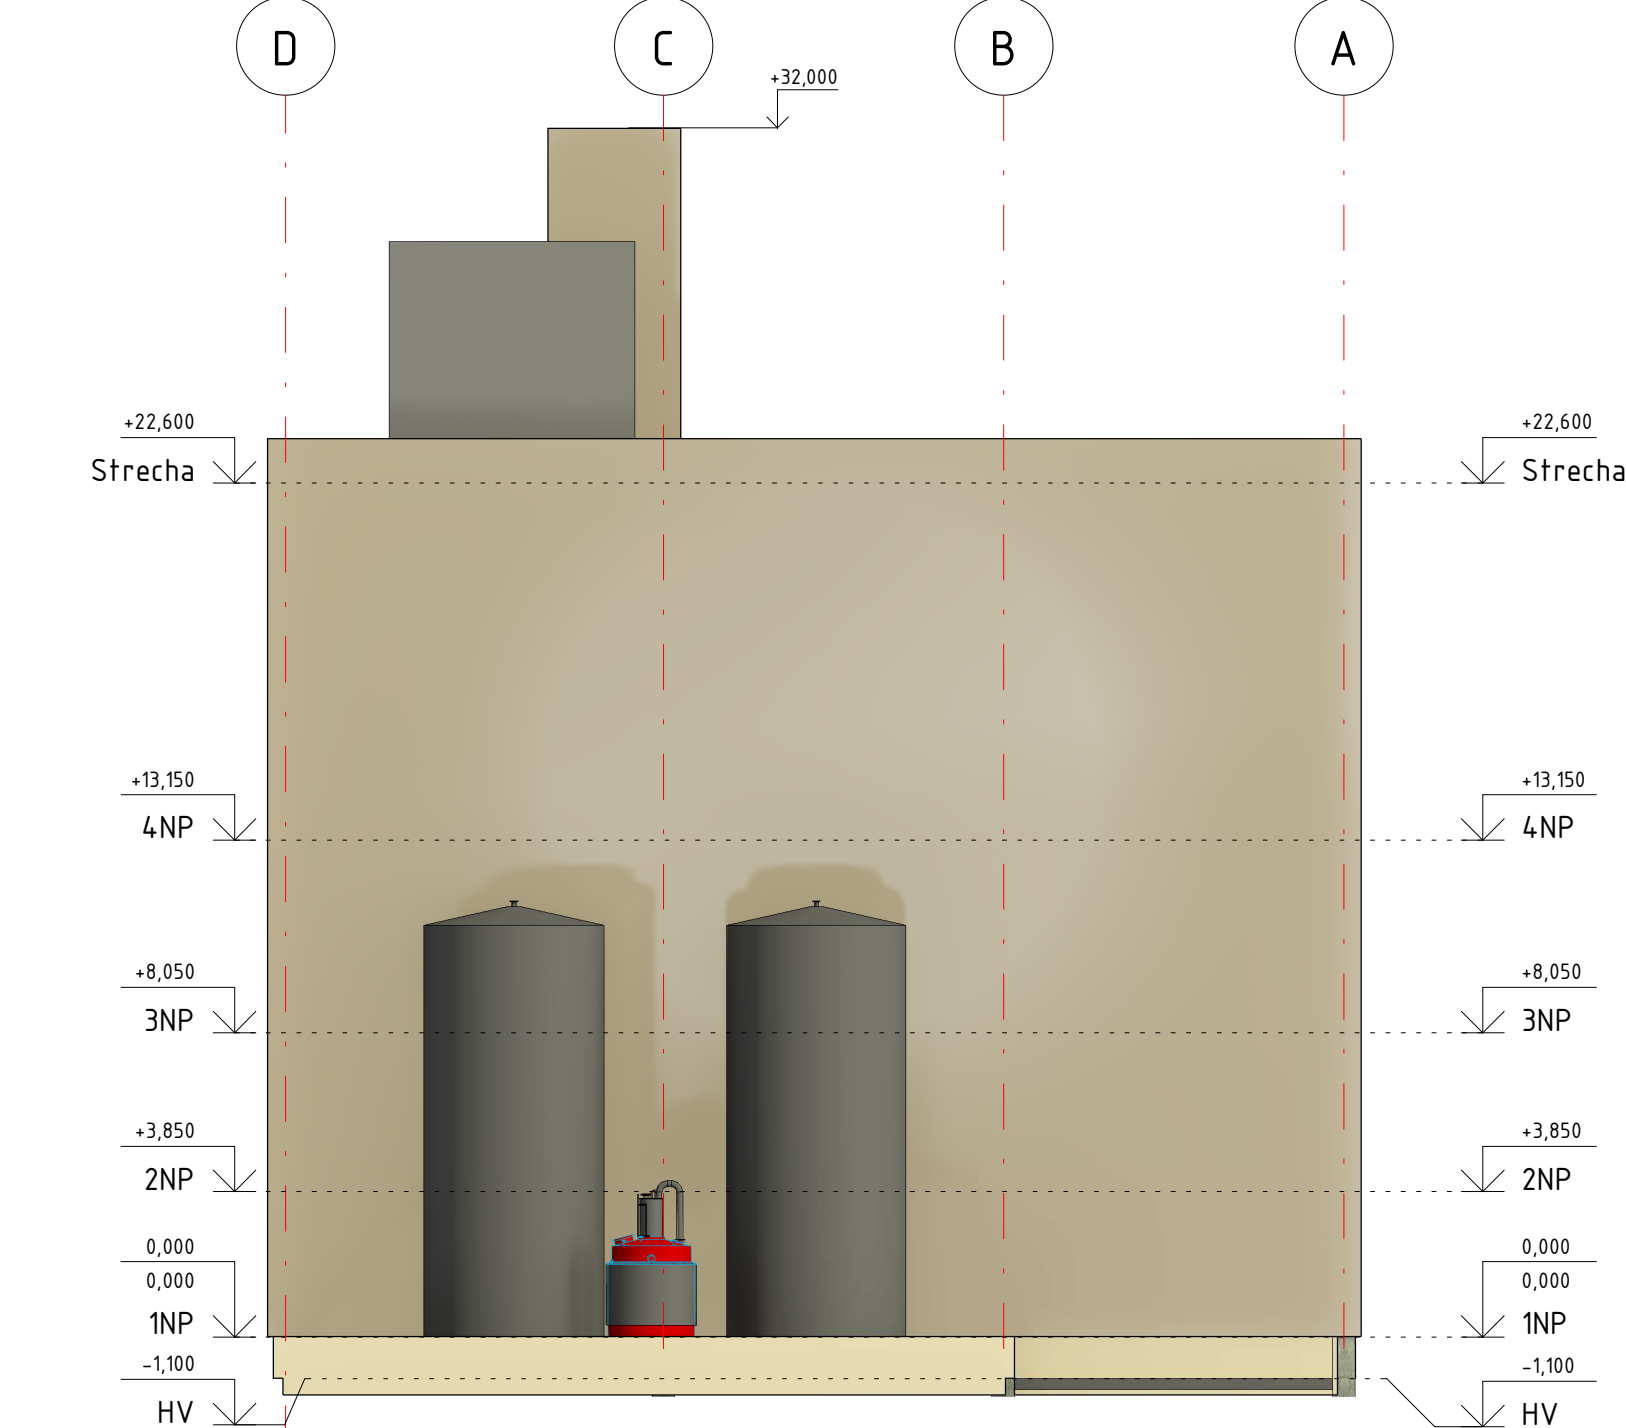

SEVEROZÁPADNÝ POHLADY

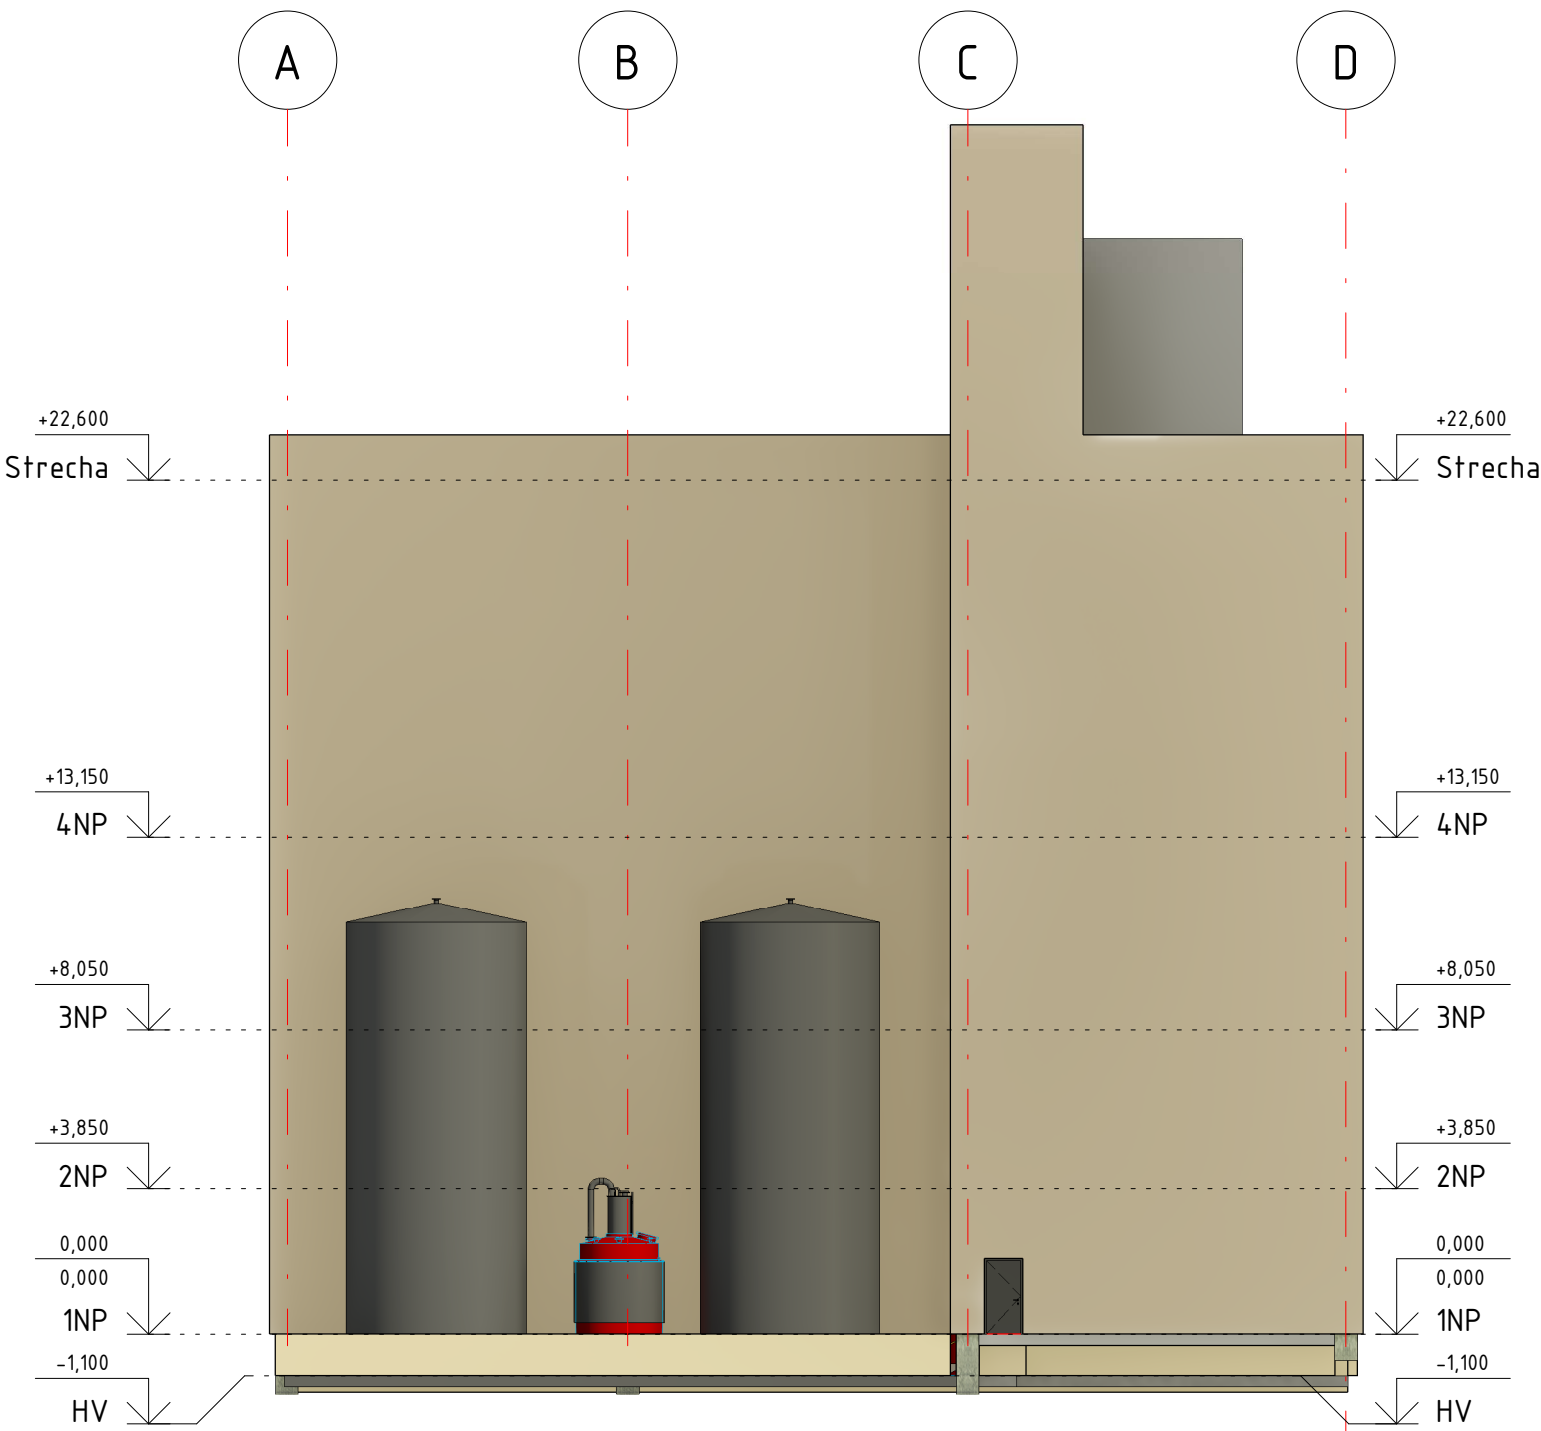

JUHOVÝCHODNÝ POHLADY

 EXPRO s.r.o. P.O.BOX 128, 927 01 ŠALA (areál DUSLO, a.s.) tel./fax: +421 31 7703955 e-mail: exp@exp.sk				Zodpovedný projektant: Ing. Daniel Szabo				Vypracoval: Ing. Daniel Szabo				
				HIP: -				VTÚ: Ing. Igor Gál				
				Investor: Tate & Lyle Boleráz, s.r.o.				Miesto stavby: Boleráz 114, 919 08 Boleráz				
Stavba: Modifikovaný škrob, SO 114								Dátum:		03/2025		
								Účel PD:		-		
								Č. zákazky:		7730		
Obsah: Pohľady								Formát:		700x420	Mierka:	1:100
								ČÍSLO KÓPIE:		ČÍSLO VÝKRESU: 7730-009		
ČÍSLO PROJEKTU INVESTORA						ARCHÍVNE ČÍSLO INVESTORA						