
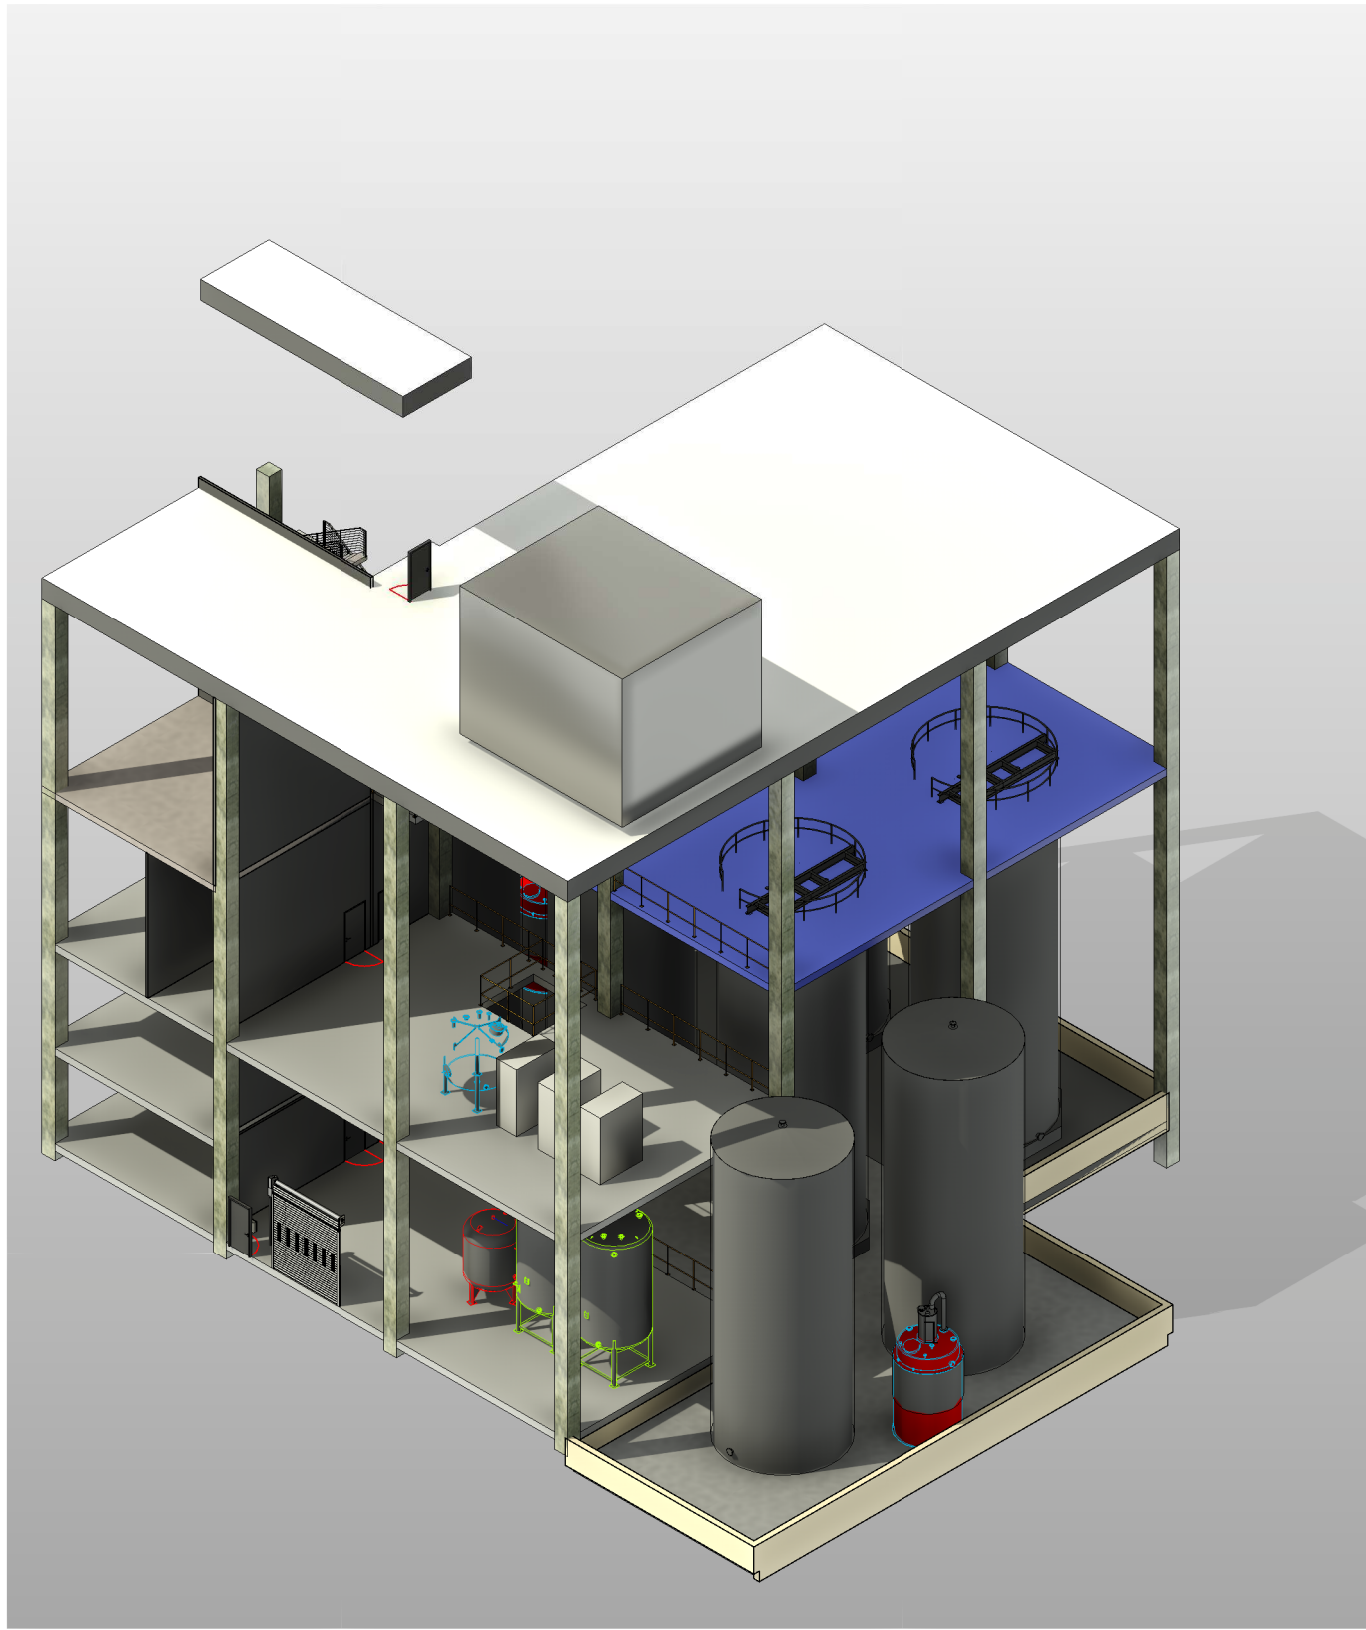
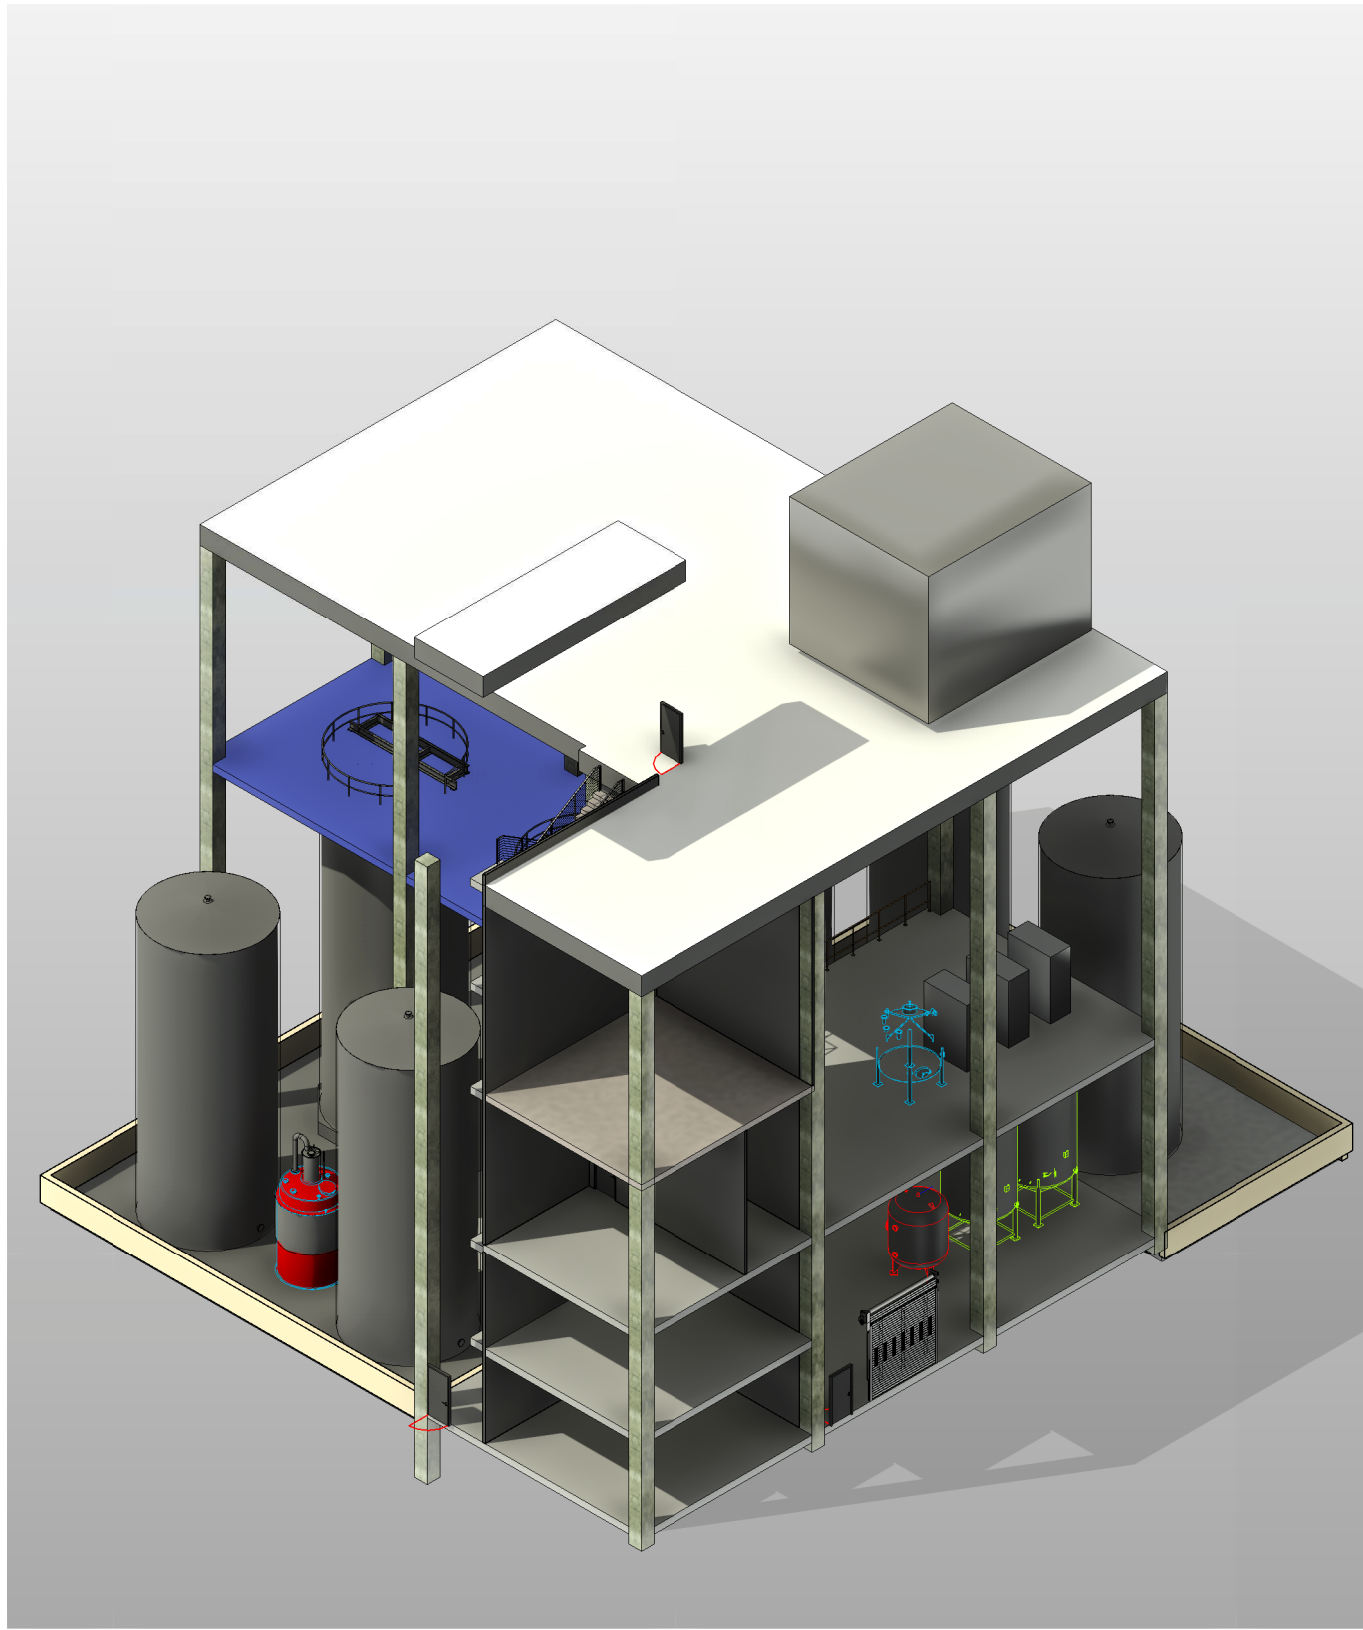


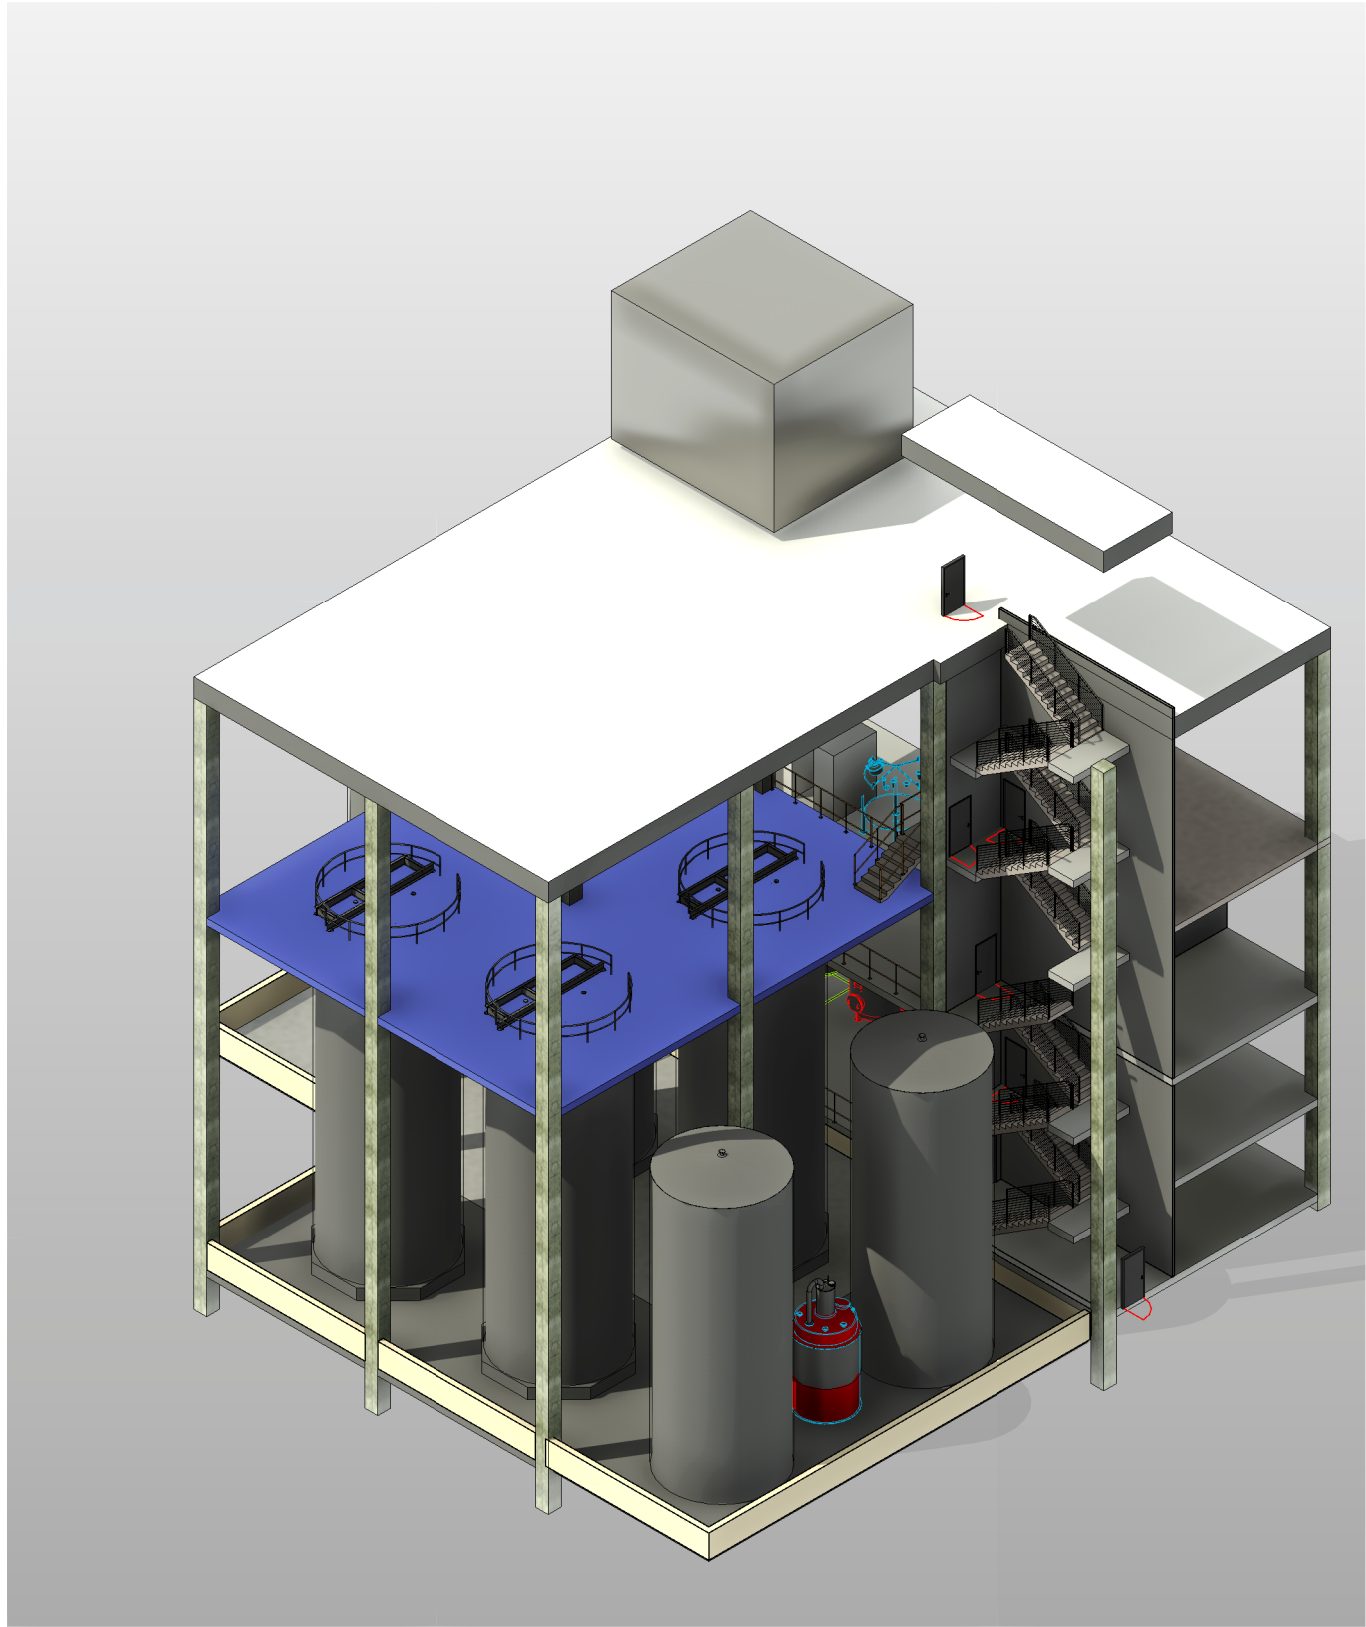

 EXPRO s.r.o. P.O.BOX 128, 927 01 ŠALA (areál DUSLO, a.s.) tel.fax.:+421 31 7703955 e-mail: expro@expro.sk		Zodpovedný projektant: Ing. Daniel Szabo			Vypracoval: Ing. Daniel Szabo					
		HIP: -			VŤÚ: Ing. Igor Gál					
Investor: Tate & Lyle Boleraz, s.r.o.			Miesto stavby: Boleráz 114, 919 08 Boleráz			Dátum:		03/2025		
Stavba: <										