


Príloha 1 NEUMAN Žarnovica
- prehľadná situácia umiestnenia zmeny navrhovanej činnosti
 (podklad „Turistický atlas Slovenska“, 1 : 50 000, VKÚ, a. s., Harmanec, 2005)
 1 : 50 000



Vysvetlivky:

 umiestnenie výrobných priestorov firmy NEUMAN

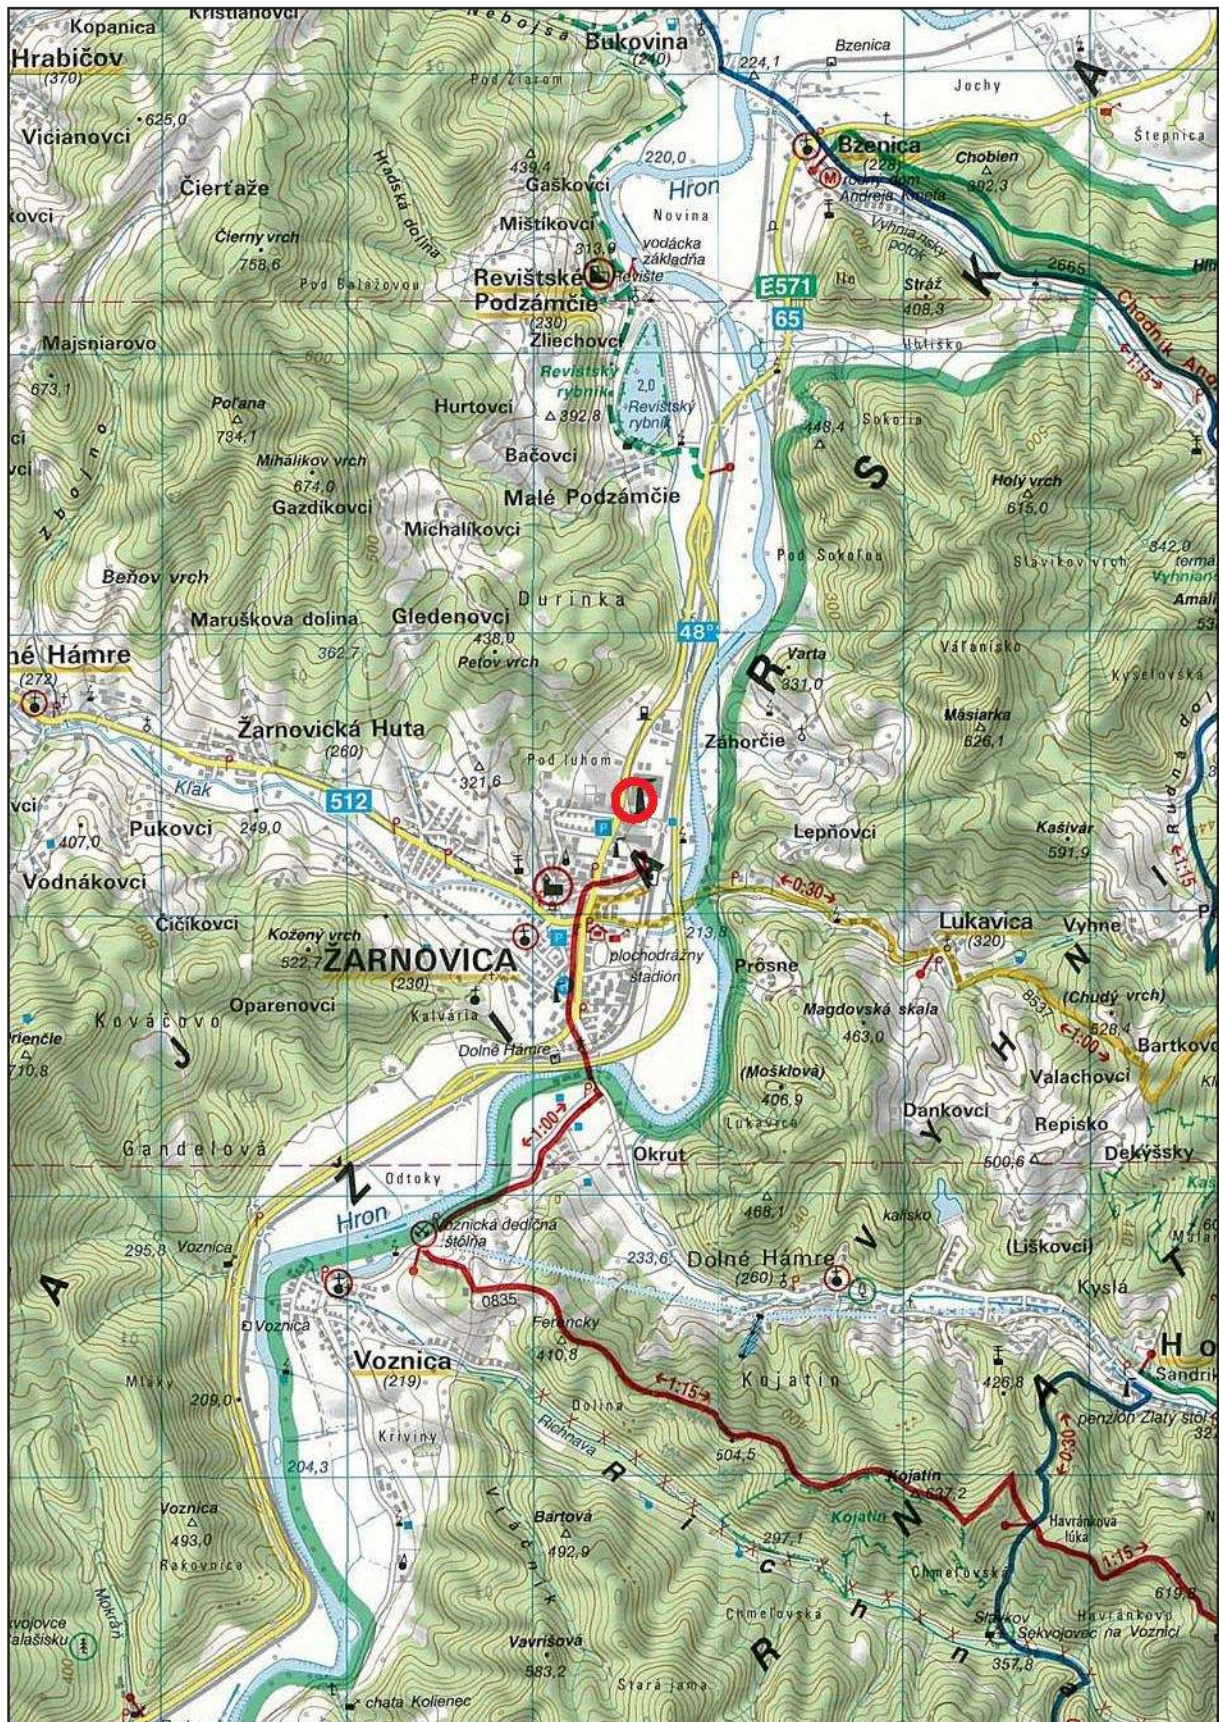