


4A

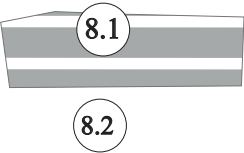

8.3b




M 1:10 000



4B

8.22

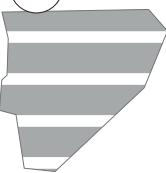

8.11



8.10



8.8




8.9




8.13



8.12

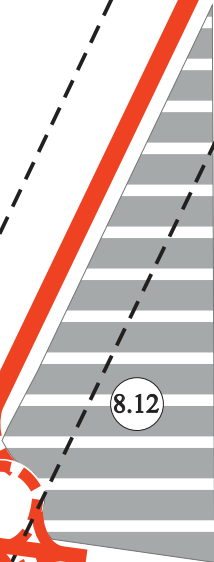

R3

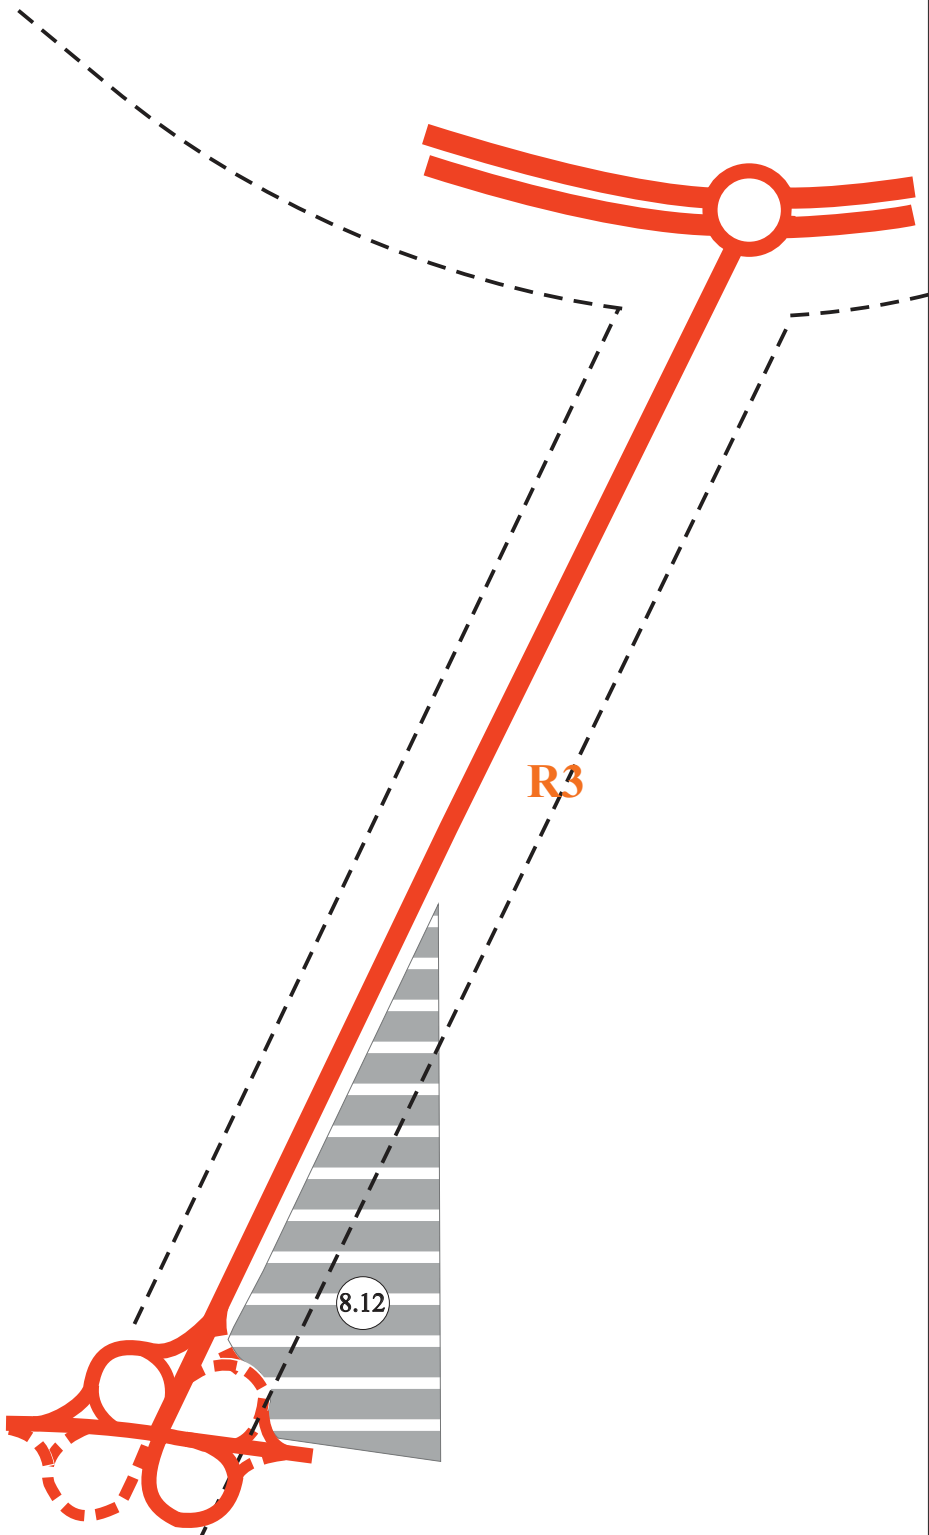


M 1:10 000





8.15

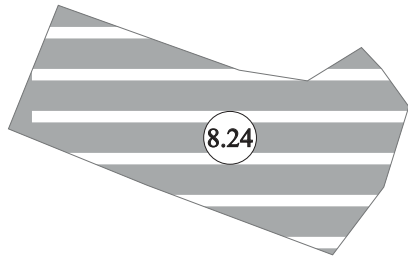

M 1:10 000



8.19



ÚZEMNÝ PLÁN SÍDELNÉHO ÚTVARU MARTIN

ZMENY A DOPLNKY č. 8

STAV NÁVRH VÝHEAD

Zastavané plochy

Dialnica D1 (ochr. pásmo 100m)

Východný mestský okruh R3 (ochr. pásmo 100m)

Javy na zrušenie

8.4

 Označenie a číslo lokality riešenej v ZaDč.8

ZOZNAM LOKALÍT RIEŠENÝCH v ZaD č.8

- 8.1 UO08 - Zmena funkcie plochy v lokalite Kolónia Hviezda (IA4)
- 8.2 UO08 - Zmena funkcie plochy v lokalite Kolónia Hviezda (PVx)
- 8.3a UO19 - Nová plocha na výstavbu ICHR v lokalite Nebíčko (VS 16.2)
- 8.3b UO19 - Nová plocha na výstavbu ICHR v lokalite Nebíčko (VS 16.5)
- 8.4 UO19 - Nová plocha s funkciou rekreačná vybavenosť v lokalite Stráne (VS 16.1)
- 5a *Lokalita vylúčená na základe výsledkov prerokovania*
- 8.5b UO10 - Nová plocha na výstavbu objektov s obytno-rekreačnou funkciou
v lokalite Stráne (IR2)
- 8.6 UO19 - Nová plocha na výstavbu ICHR v lokalite Stráne (VS19)
- 8.7 UO19 - Nová plocha na výstavbu ICHR v lokalite Stráne (VS19)
- 8.8 UO18 - Úprava plošného vymedzenia záhradkárskej osady v lokalite Kopanice (ZOt2)
- 8.9 UO18 - Vodojem Záturčie – úprava plošného vymedzenia plochy PVx (PVx)
- 8.10 UO05 - Nová plocha športovej vybavenosti Lodenica Štrky (VS)
- 8.11 UO07 - Zmena funkcie v lokalite ul. Matúša Dulu (HIA)
- 8.12 UO17 - Rozšírenie plochy navrhovanej priemyselnej výroby VPP (PA18)
- 8.13 UO05 - Zmena funkcie na výstavbu RD v lokalite Záturčie (IA5)
- 8.14 UO11 - Plochy zariadení automobilovej dopravy (DA1)
- 8.15 UO01 - Úprava regulatívu na polyfunkčné plochy centra (VP6)
- 8.16 UO02 - Zmena funkcie plochy v lokalite Malá Hora (VG13)
- 8.17 UO16 - Nová plocha na výstavbu RD v lokalite Tomčany (IA5)
- 8.18 UO11 - Zmena funkcie plochy v lokalite ul. Robotnícka (PAS)
- 8.19 UO11 - Plocha výroby s vyšším podielom zelene (PA10a)
- 8.20 UO14 - Plochy zariadení automobilovej dopravy (DA)
- 8.21 UO13 - Plochy navrhovanej vybavenosti (VH)
- 8.22 UO07 - Zmena funkcie lokality Ráztoky (IA1)
- 8.23 UO16 - Zmena funkcie v areáli PD Tomčany (VP)
- 8.24 UO01 - Zmena funkcie v ploche bývalého futbalového ihriska (VP7)

NÁVRH NA PREROKOVANIE (DOPLNENIE)

MARTIN Útvar hlavného architekta mesta Martin	Názov dokumentácie	ÚZEMNÝ PLÁN SÍDELNÉHO ÚTVARU MARTIN - ZMENY A DOPLNKY č. 8			Číslo výkresu 4
	Názov výkresu	NÁVRH VEREJNÉHO DOPRAVNÉHO VYBAVENIA ÚZEMIA			
ÚTVAR HLAVNÉHO ARCHITEKTA MESTA MARTIN, Námestie S.H. Vajanského 1, 036 01 Martin					
ROK SPRACOVANIA 2025	OBSTARÁVATEĽ Ing. arch. Milan Chmura	HLAVNÝ RIEŠITEĽ Ing. arch. Roman Gatial	ZODPOVEDNÝ PROJEKTANT Ing. arch. Eleonóra Hejzlarová	GRAFICKÉ PRÁCE Marta Kučerová	
MIERKA 1:10 000					