



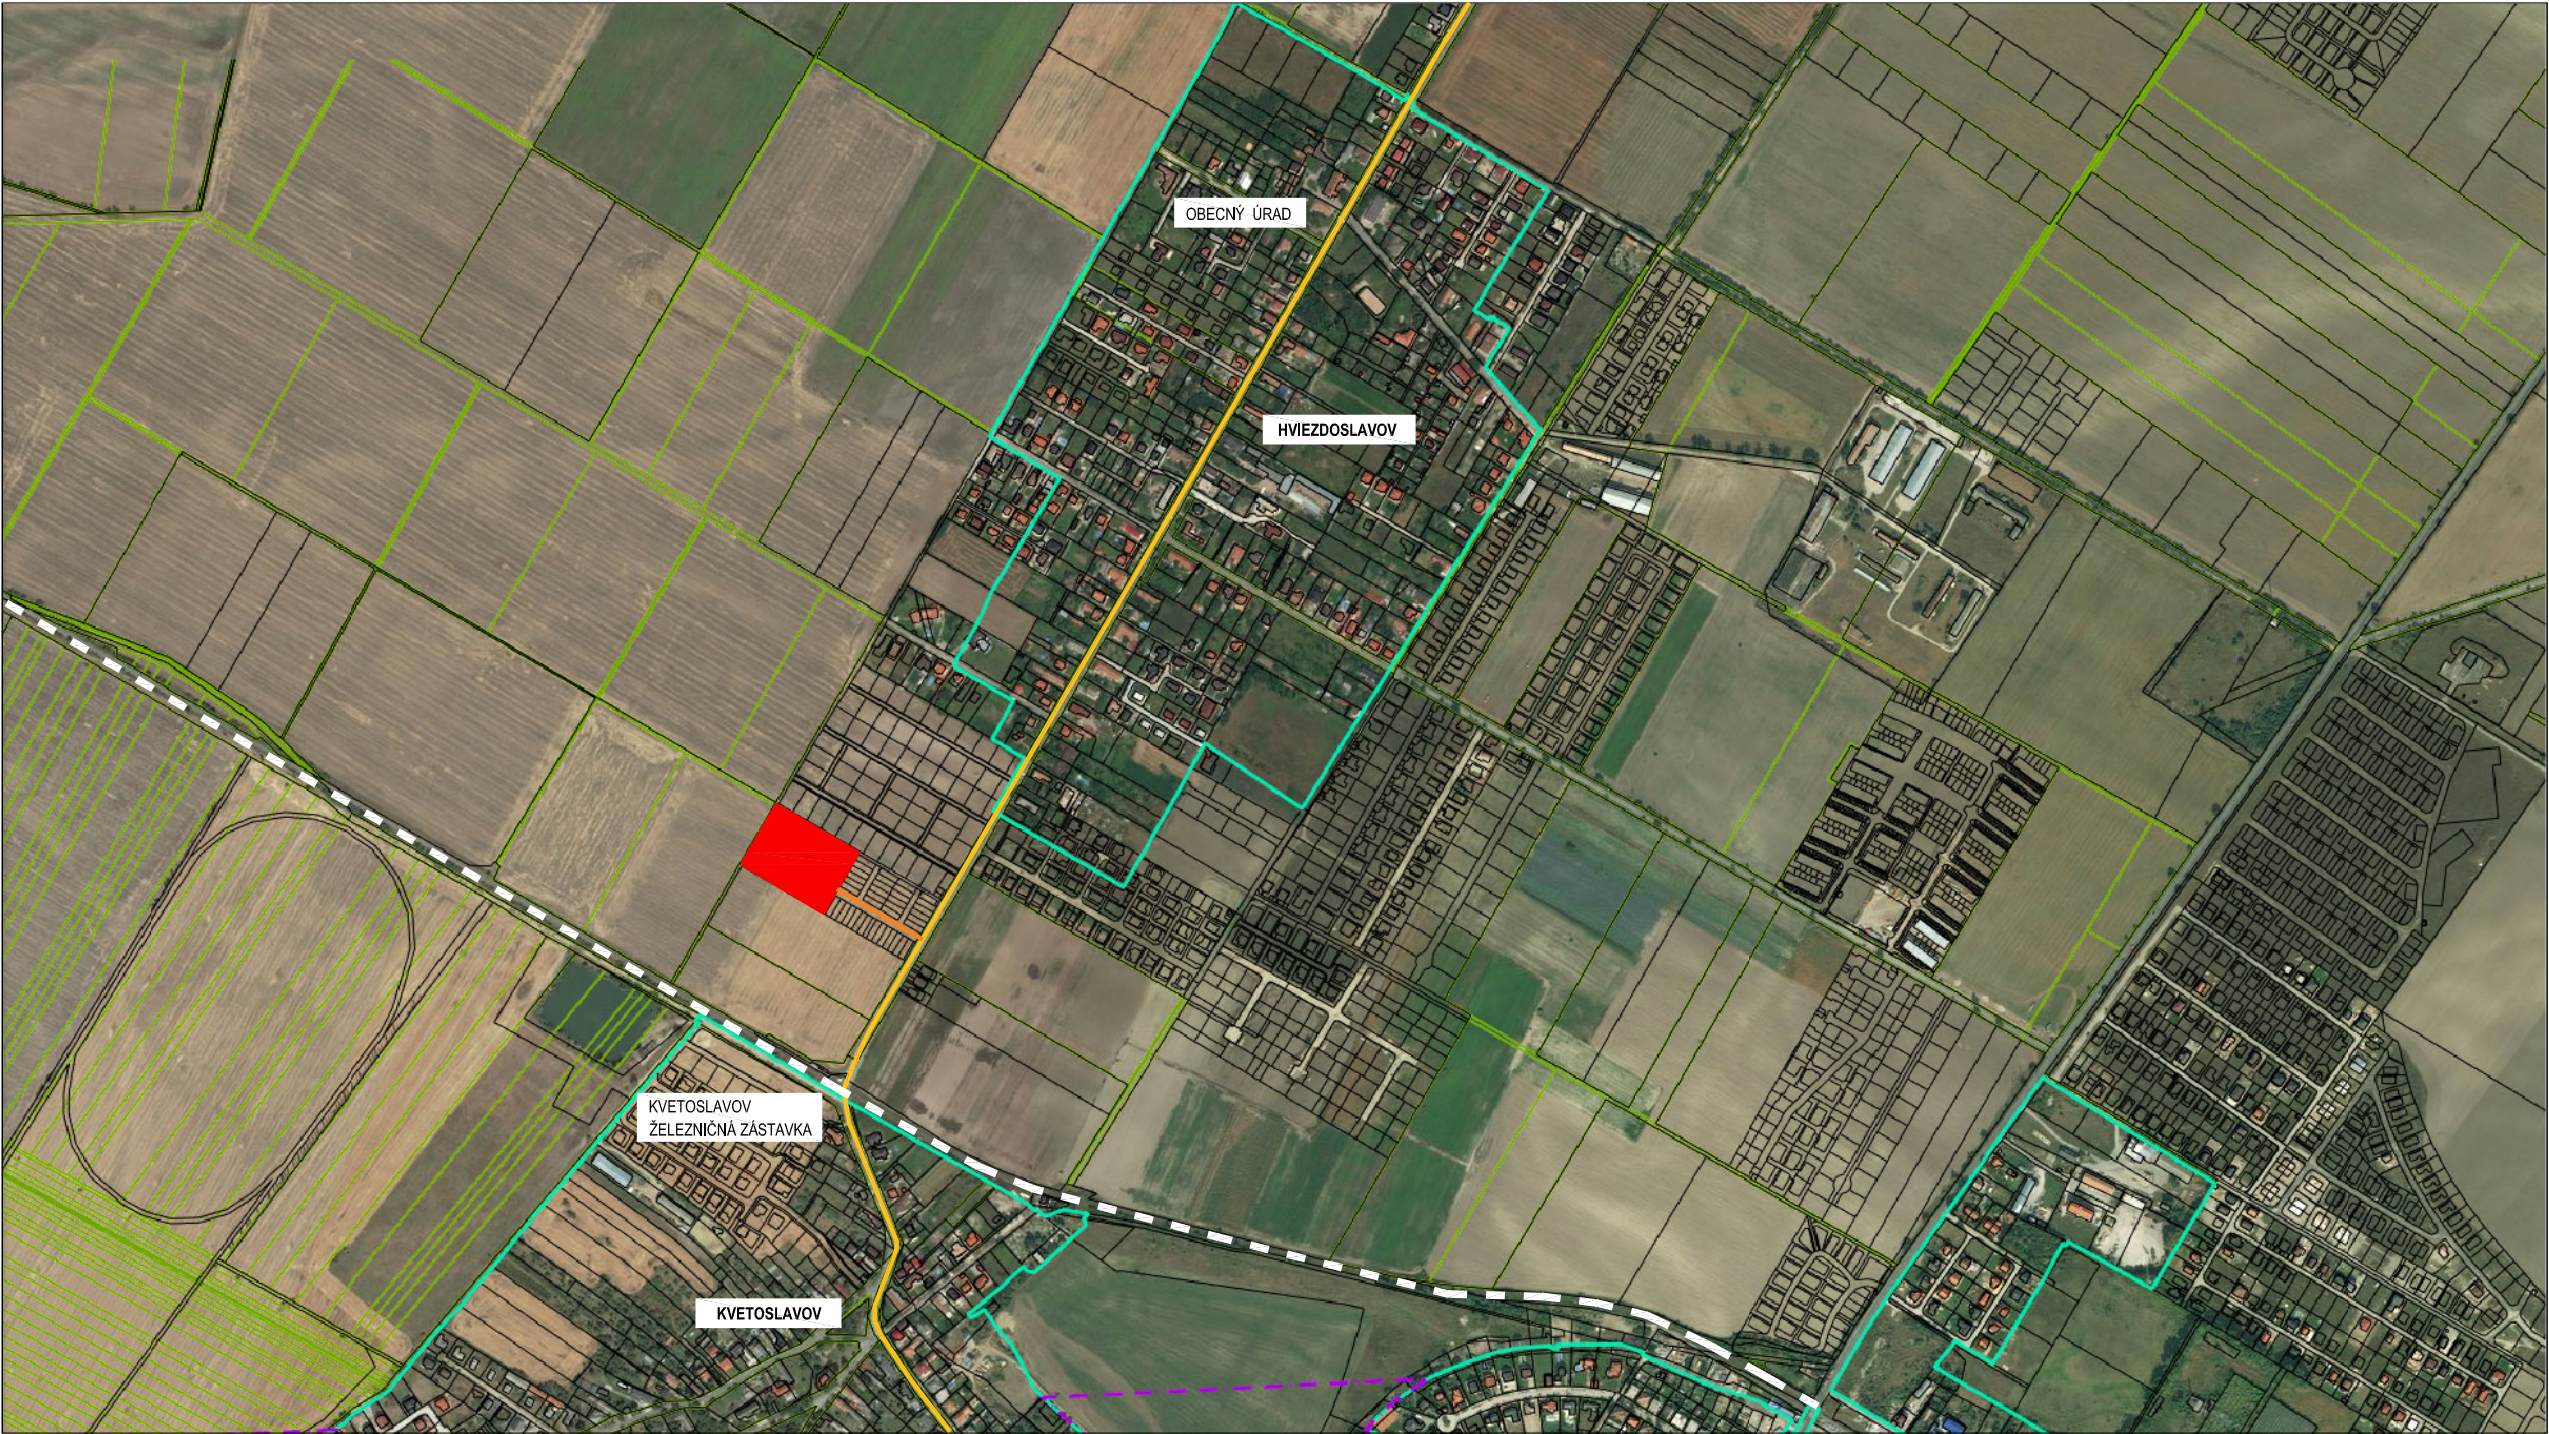

LEGENDA

- HLAVNÁ CESTA
- NAPOJENIE RIEŠENÉHO ÚZEMIA CEZ PRIPRAVOVANÉ ÚZEMIE "38 RADOVÝCH RD"
- RP 03 - RIEŠENÉ ÚZEMIE
- ŽELEZNIČNÁ TRATĽ

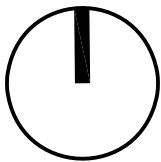

|                               |  |                                 |  |
|-------------------------------|--|---------------------------------|--|
| Urbanistická štúdia - zmena : |  | OBYTNÝ SÚBOR - HVIEZDNY DVOR    |  |
| Objednávateľ :                |  | Autor :                         |  |
| Štúrová 12, 811 02 Bratislava |  | 2BA, s.r.o.                     |  |
| Železničná zástavka           |  | Pol'ná 19, 811 08 Bratislava    |  |
| Obsah :                       |  | Akad. arch. Karol Brna, AA SKA, |  |
| SITUÁCIA                      |  | Adam Brna                       |  |
| ŠIRŠIE VZŤAHY                 |  |                                 |  |
| Mierka :                      |  |                                 |  |
| Dátum :                       |  |                                 |  |
| 02.2025                       |  |                                 |  |
| Výkres č. :                   |  |                                 |  |
|                               |  | 1                               |  |