


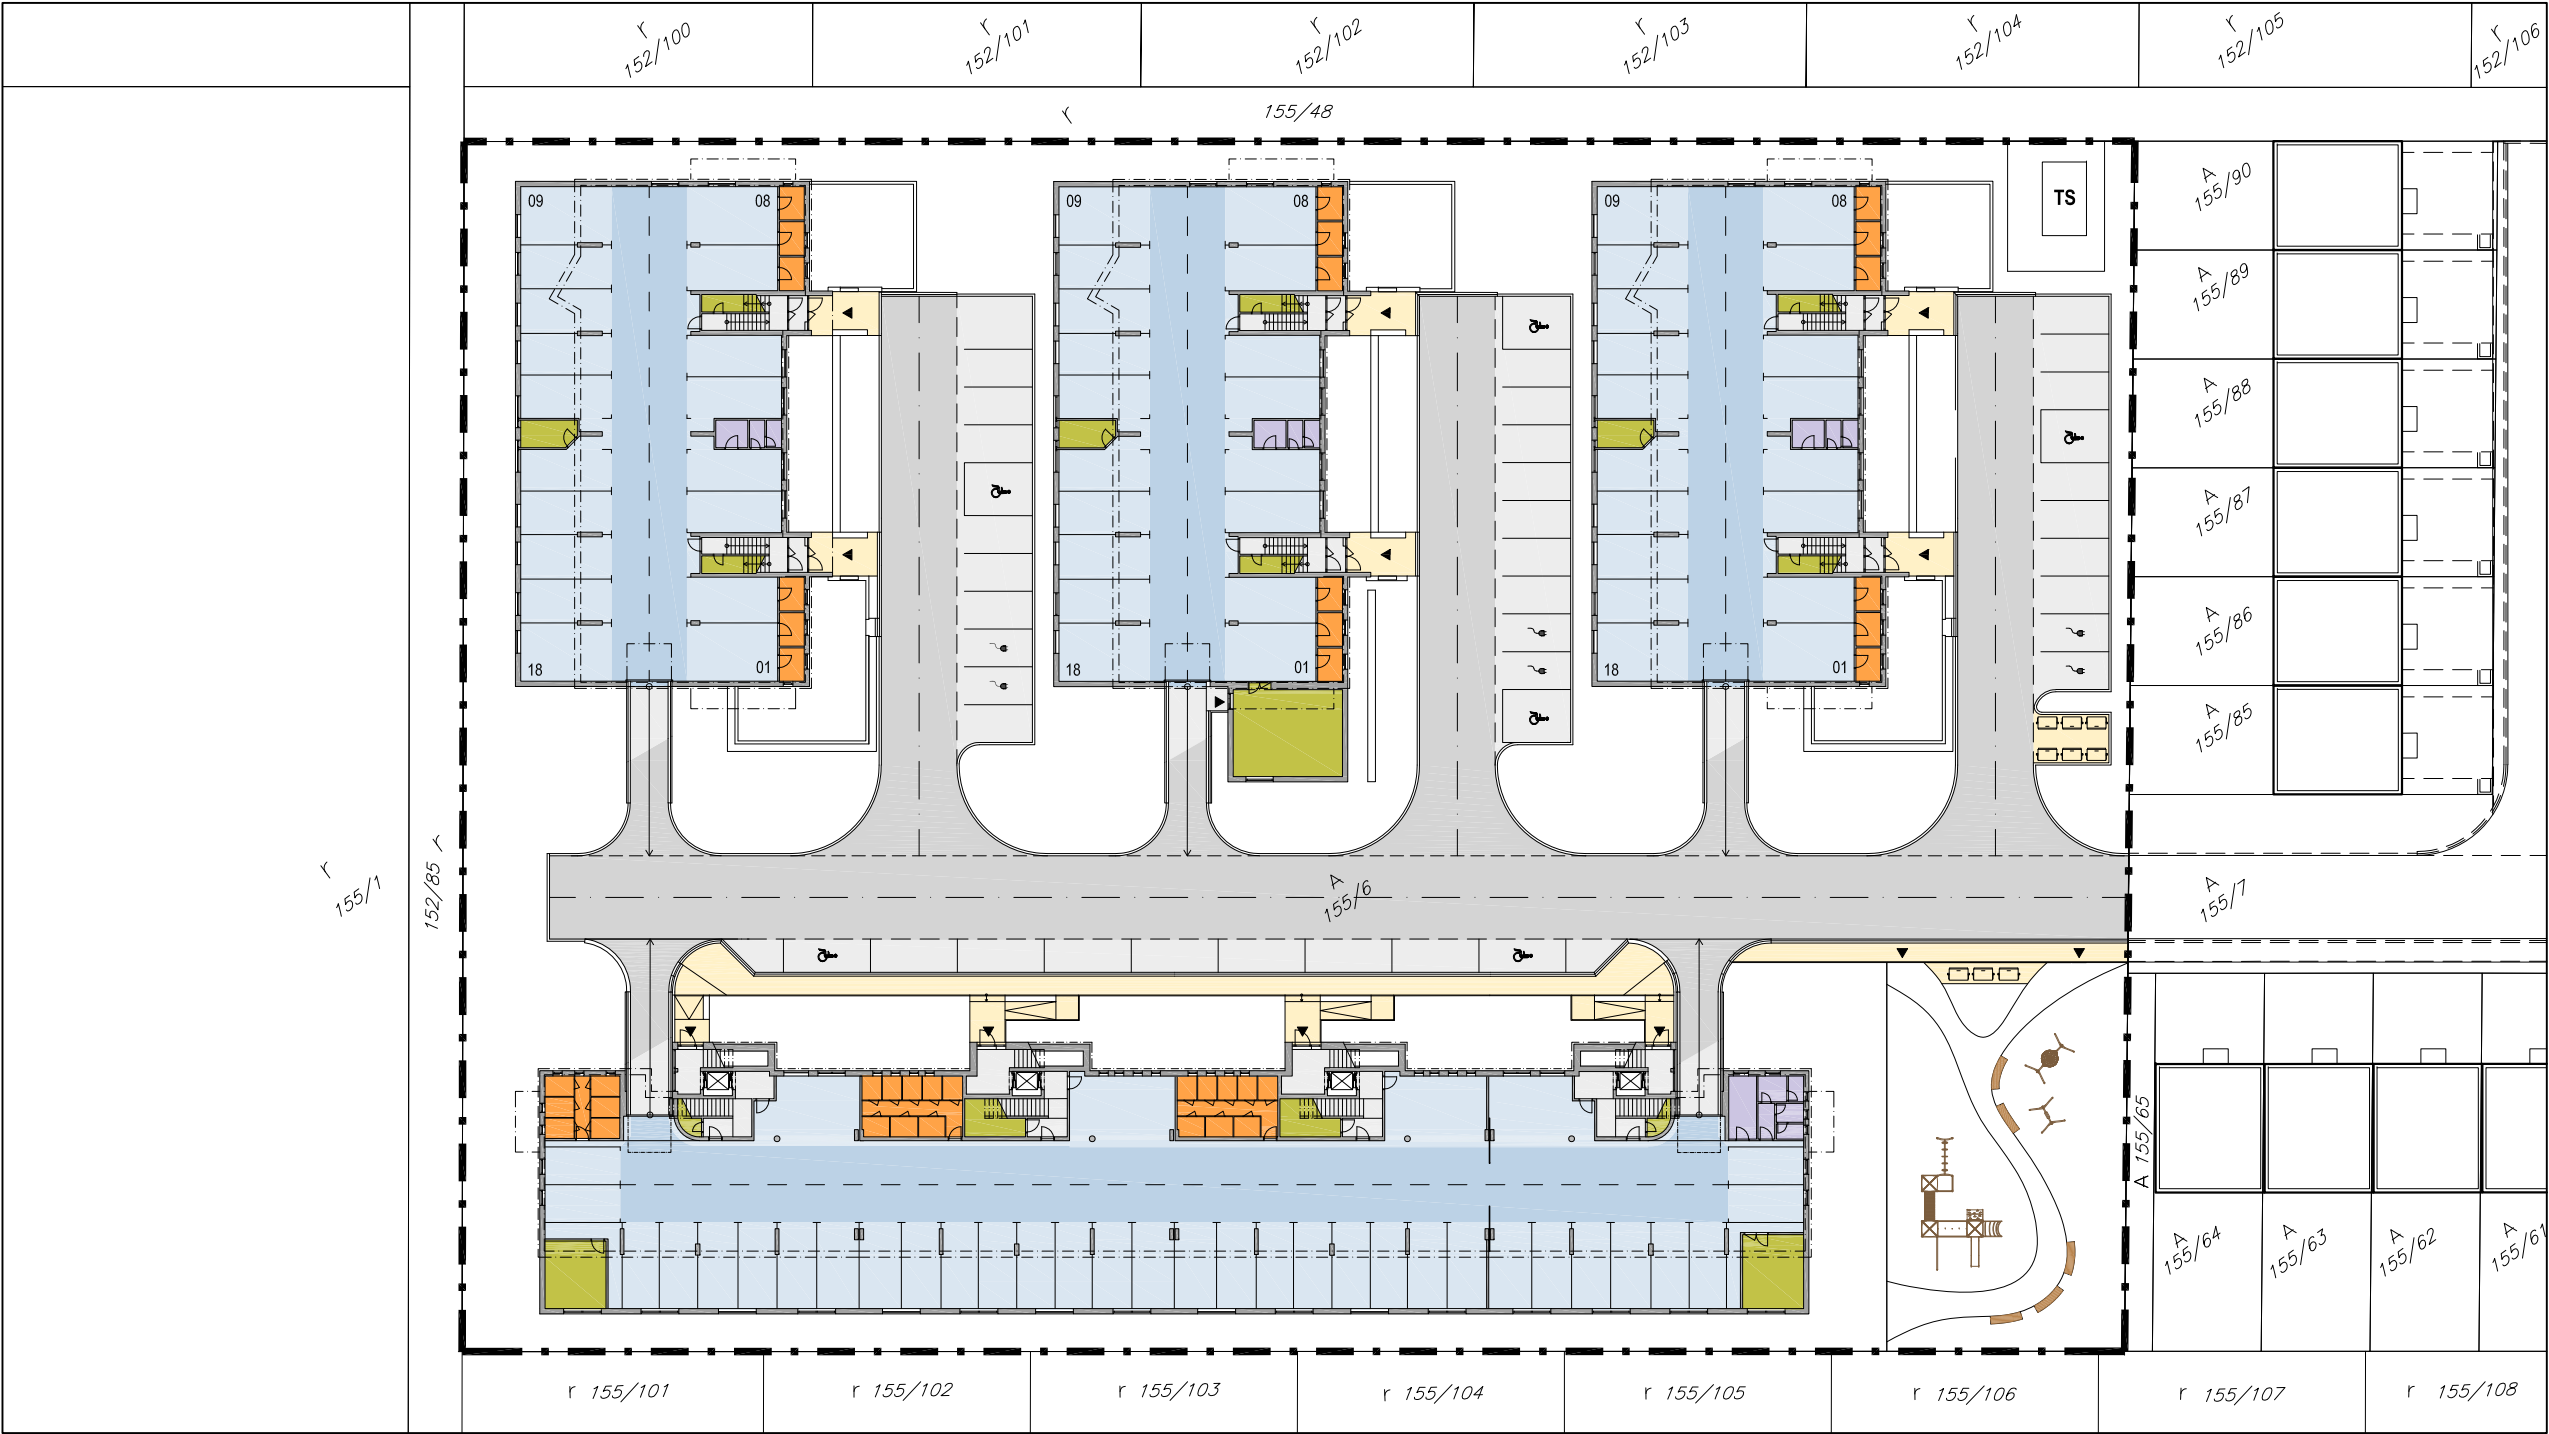


	1306,00 m ²	
	559,00 m ²	41 p.m.
	2528,22 m ²	90 p.m.
	305,60 m ²	

KOMUNIKÁCIA
STATICKÁ DOPRAVA
HROMADNÉ GARÁŽE
CHODNÍK

FUNKČNÉ VYUŽITIE	ÚČELOVÁ JEDNOTKA	POČET Ú. J.	POČET Ú. J. NA 1 STOJISKO	ZÁKLADNÝ POČET STOJÍSK	Σk	CELKOVÝ POČET STÁTÍ		SPOLU
						KRÁTKODOBÉ	DLHODOBÉ	
BÝVANIE	BYT DO 60 m ² max 2 izby	60	1	60,00	1,10	6,00	60,00	66,00
	BYT DO 90 m ² max 3 izby	30	1,5	45,00	1,10	4,50	45,00	49,50
						10,50	105,00	115,50
POTREBA PARKOVAČÍCH MIEST								116

LEGENDA

A 155/85	PARCELNÉ ČÍSLO
---	RIEŠENÉ ÚZEMIE
	OBJEKTY
TS	TRAFOSTANICA
	ODPADOVÉ HOSPODARSTVO
▲	VSTUPY
♿	PARKOVACIE MIESTO PRE OSOBY ZO ZDR. POSTIHNUTIM
🔌	PARKOVACIE MIESTO URČENÉ PRE DOBIJANIE

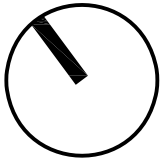

Urbanistická štúdia - zmena :

Objednávateľ :

OBYTNÝ SÚBOR - HVIEZDNY DVOR

Autor :

2BA, s.r.o.
Pol'ná 19, 811 08 Bratislava

Zhotoviteľ :

XL four s.r.o.
Štúrova 12, 811 02 Bratislava

Obsah :

SITUÁCIA
DOPRAVNÉ
RIEŠENIE

Mierka :
1:500

Dátum :
02.2025

Výkres č. :
5