


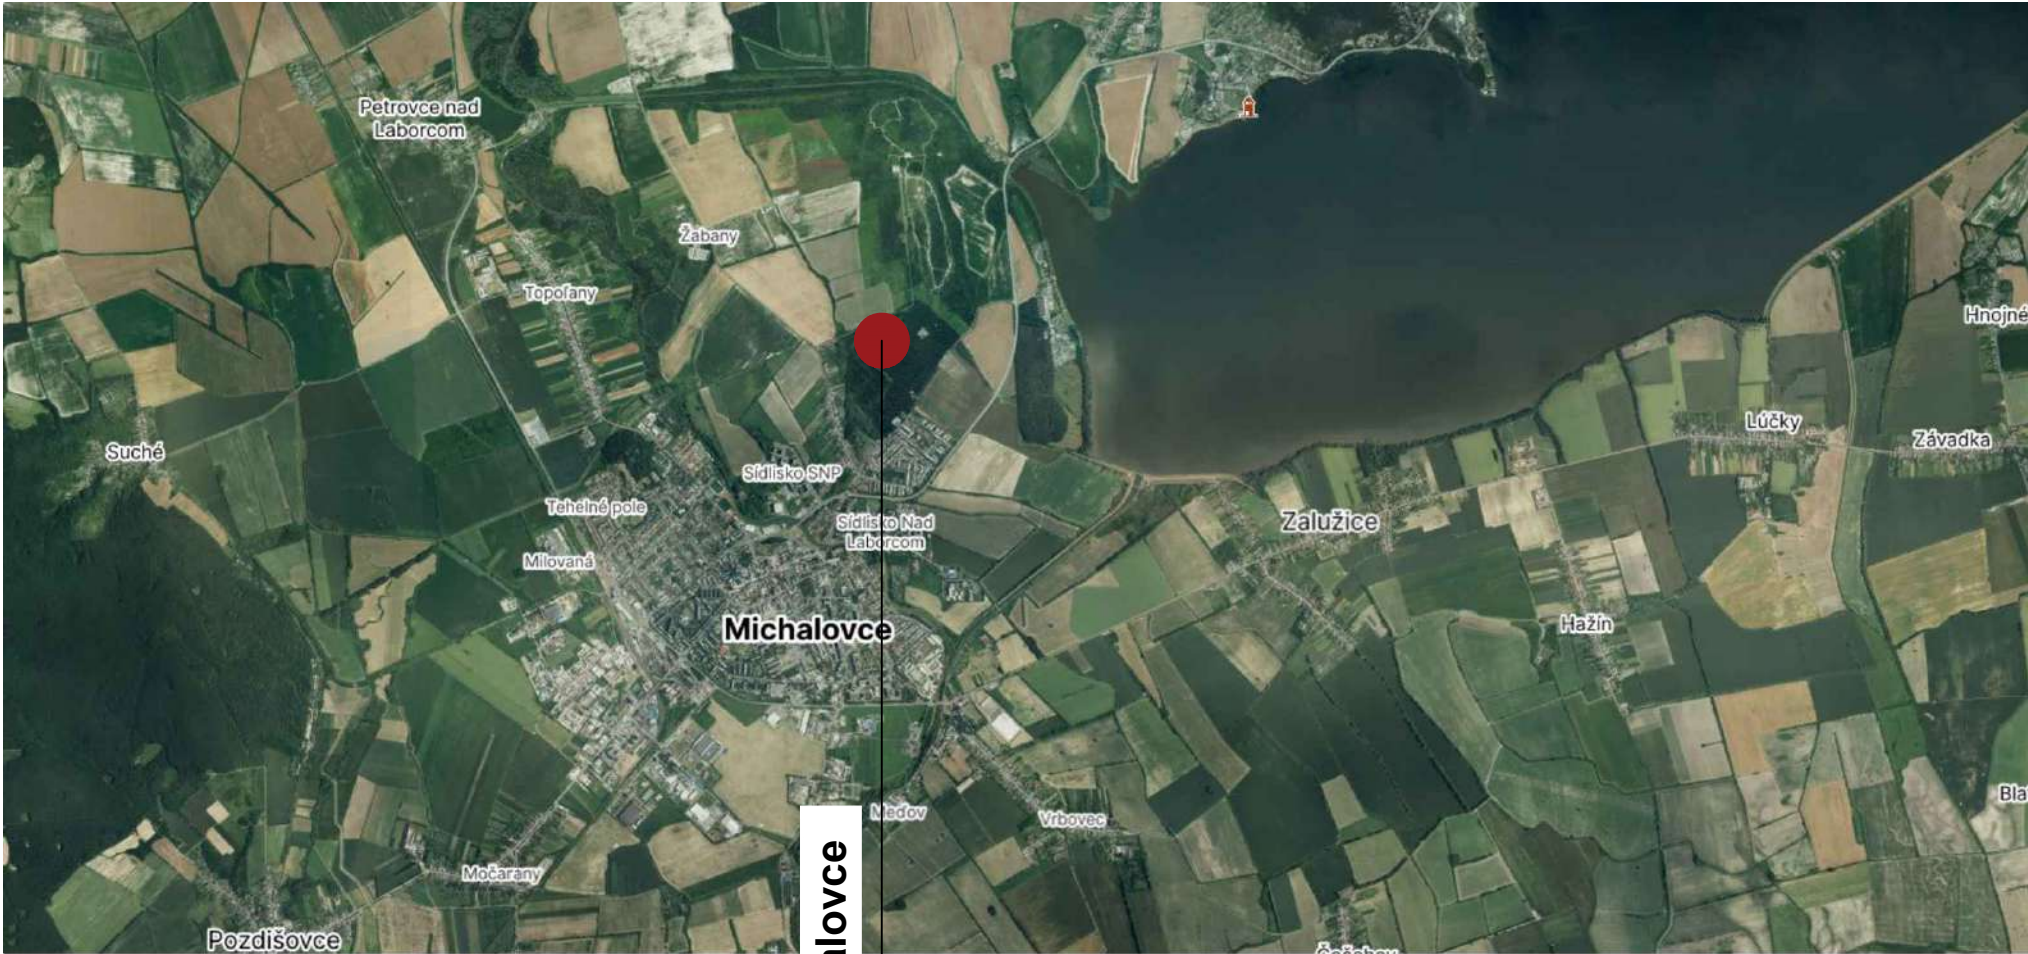

IBV "Pod Bielou horou" Michalovce

Poznámka:

_ PRI KRIŽOVANÍ A SÚBEHU EL.KÁBLOV S OSTATNÝMI PIS DODRŽAŤ MINIMÁLNE ODSTUPOVÉ VZDIALENOSTI V SÚLADE S STN 736005 A STN 34 10 50.

_ ULOŽENIE KÁBLOV ZREALIZOAŤ V SÚLADE S USTANOVENIAMÍ STN 33 2000-5-52, STN 33 21 30, STN EN 50423-1 A STN 34 1050.

_ DODRŽAŤ VYZNAČENÉ OCHRANNÉ PÁSMO!

_ STAVEBNÉ ÚPRAVY JE POTREBNÉ OVERIŤ NA ZÁKLADE JEDNOTLIVÝCH PROFESIÍ!

_ ROZMERY KONTROLOVAŤ NA STAVBE!

_ TÁTO PROJEKTOVÁ DOKUMENTÁCIA NENAHRÁDZA PROJEKTOVÚ DOKUMENTÁCIU PRE STAVEBNÉ POVOLENIE!

_ JESTVUJÚCE INŽINIERSKE SIETE SÚ ZAZNAČENÉ ORIENTAČNE, PRED REALIZÁCIOU PRIPOJOK JE POTREBNÉ NECHAŤ VYZNAČIŤ SIETE DISTRIBUČNOU FIRMOU!

H2A | ARCHITECTS

autor:
HIP:

H2A | architects s.r.o.
Lipová 11
071 01 Michalovce
Slovenská republika

investor:

EJ Home s.r.o.
Pribinova 2226/19
071 01 Michalovce
Slovenská republika
IČO: 56 192 916, DIČ: 2122244344

miesto
stavby:

ul. SNP ("cesta na cvičisko")
071 01 Michalovce

par. č.: 1609/1; 1609/2; 1609/15; 1609/16; 1609/17; 1609/18; 1609/19; 1609/20; 1609/21; 1609/22; 1609/23; 1609/24; 1609/25; 1609/27; 1609/28; 1609/29; 1609/30; 1609/31; 1609/32; 1609/33; 1609/34; 1609/35; 1609/36; 1609/37; 1609/38; 1609/39; 1609/40; 1609/41; 1609/42; 1609/43; 1609/44; 1609/45; 1609/46; 1609/47; 1609/48; 1609/49; 1609/50; 1609/51; 1609/52; 1609/53; 1609/54; 1609/55; 1609/56; 1609/57; 1609/58; 1609/59; 1609/60; 1609/61; 1609/62; 1609/63; 1609/64; 1609/65; 1609/66; 1609/67; 1609/68; 1609/69; 1609/70; 1609/71; 1609/72; 1609/73; 1609/74; 1609/75; 1609/76; 1609/77; 1609/78; 1609/79; 1609/80; 1609/81; 1609/82; 1609/83; 1609/84; 1609/85; 1608/1; 1608/3; 1608/4; 1603; 1601/6; 1611/1; 1773; C-KN
k.ú.: Stráňany, okres Michalovce

projekt:

IBV "Pod Bielou horou" Michalovce
ul. SNP, 071 01 Michalovce

stupeň dokumentácie: DÚR / dokumentácia pre územné rozhodnutie

ZIP:

Ing. Arch. Jozef Hudák

kreslil:

Ing. Arch. Jozef Hudák

obsah výkresu:

riešená lokalita / situácia

páre:

*.pdf

mierka:

1:500

dátum:

12/2024

výkres číslo:
2 x A4

1





IBV "Pod Bielou horou" Michalovce

Poznámka:

_ PRI KRIŽOVANÍ A SÚBEHU EL.KÁBLOV S OSTATNÝMI PIS DODRŽAŤ MINIMÁLNE ODSUPOVÉ VZDIALENOSTI V SÚLADE S STN 736005 A STN 34 10 50.

_ ULOŽENIE KÁBLOV ZREALIZOAŤ V SÚLADE S USTANOVENIAMÍ STN 33 2000-5-52, STN 33 21 30, STN EN 50423-1 A STN 34 1050.

_ DODRŽAŤ VYZNAČENÉ OCHRANNÉ PÁSMA!

_ STAVEBNÉ ÚPRAVY JE POTREBNÉ OVERIŤ NA ZÁKLADE JEDNOTLIVÝCH PROFESIÍ!

_ ROZMERY KONTROLOVAŤ NA STAVBE!

_ Táto projektová dokumentácia nenahrádza projektovú dokumentáciu pre stavebné povolenie!

_ JESTVUJÚCE INŽINIERSKE SIETE SÚ ZAZNAČENÉ ORIENTAČNE, PRED REALIZÁCIOU PRÍPOJOK JE POTREBNÉ NECHAŤ VYZNAČIŤ SIETE DISTRIBUČNOU FIRMOU!

H2A | ARCHITECTS

autor:
HIP:

H2A | architects s.r.o.
Lipová 11
071 01 Michalovce
Slovenská republika

investor:

EJ Home s.r.o.
Pribinova 2226/19
071 01 Michalovce
Slovenská republika
IČO: 56 192 916, DIČ: 2122244344

miesto
stavby:

ul. SNP ("cesta na cvičisko")
071 01 Michalovce

par. č.: 1609/1; 1609/2; 1609/15; 1609/16; 1609/17; 1609/18; 1609/19; 1609/20; 1609/21; 1609/22; 1609/23; 1609/24; 1609/25; 1609/27; 1609/28; 1609/29; 1609/30; 1609/31; 1609/32; 1609/33; 1609/34; 1609/35; 1609/36; 1609/37; 1609/38; 1609/39; 1609/40; 1609/41; 1609/42; 1609/43; 1609/44; 1609/45; 1609/46; 1609/47; 1609/48; 1609/49; 1609/50; 1609/51; 1609/52; 1609/53; 1609/54; 1609/55; 1609/56; 1609/57; 1609/58; 1609/59; 1609/60; 1609/61; 1609/62; 1609/63; 1609/64; 1609/65; 1609/66; 1609/67; 1609/68; 1609/69; 1609/70; 1609/71; 1609/72; 1609/73; 1609/74; 1609/75; 1609/76; 1609/77; 1609/78; 1609/79; 1609/80; 1609/81; 1609/82; 1609/83; 1609/84; 1609/85; 1608/1; 1608/3; 1608/4; 1603; 1601/6; 1611/1; 1773; C-KN

k.ú.: Stráňany, okres Michalovce

projekt:

IBV "Pod Bielou horou" Michalovce
ul. SNP, 071 01 Michalovce

stupeň dokumentácie: DÚR / dokumentácia pre územné rozhodnutie

ZIP:

Ing. Arch. Jozef Hudák

kreslil:

Ing. Arch. Jozef Hudák

obsah výkresu:

riešená lokalita / situácia

páre:

*.pdf

mierka:

1:500

dátum:

12/2024

výkres číslo:
2 x A4

2

