



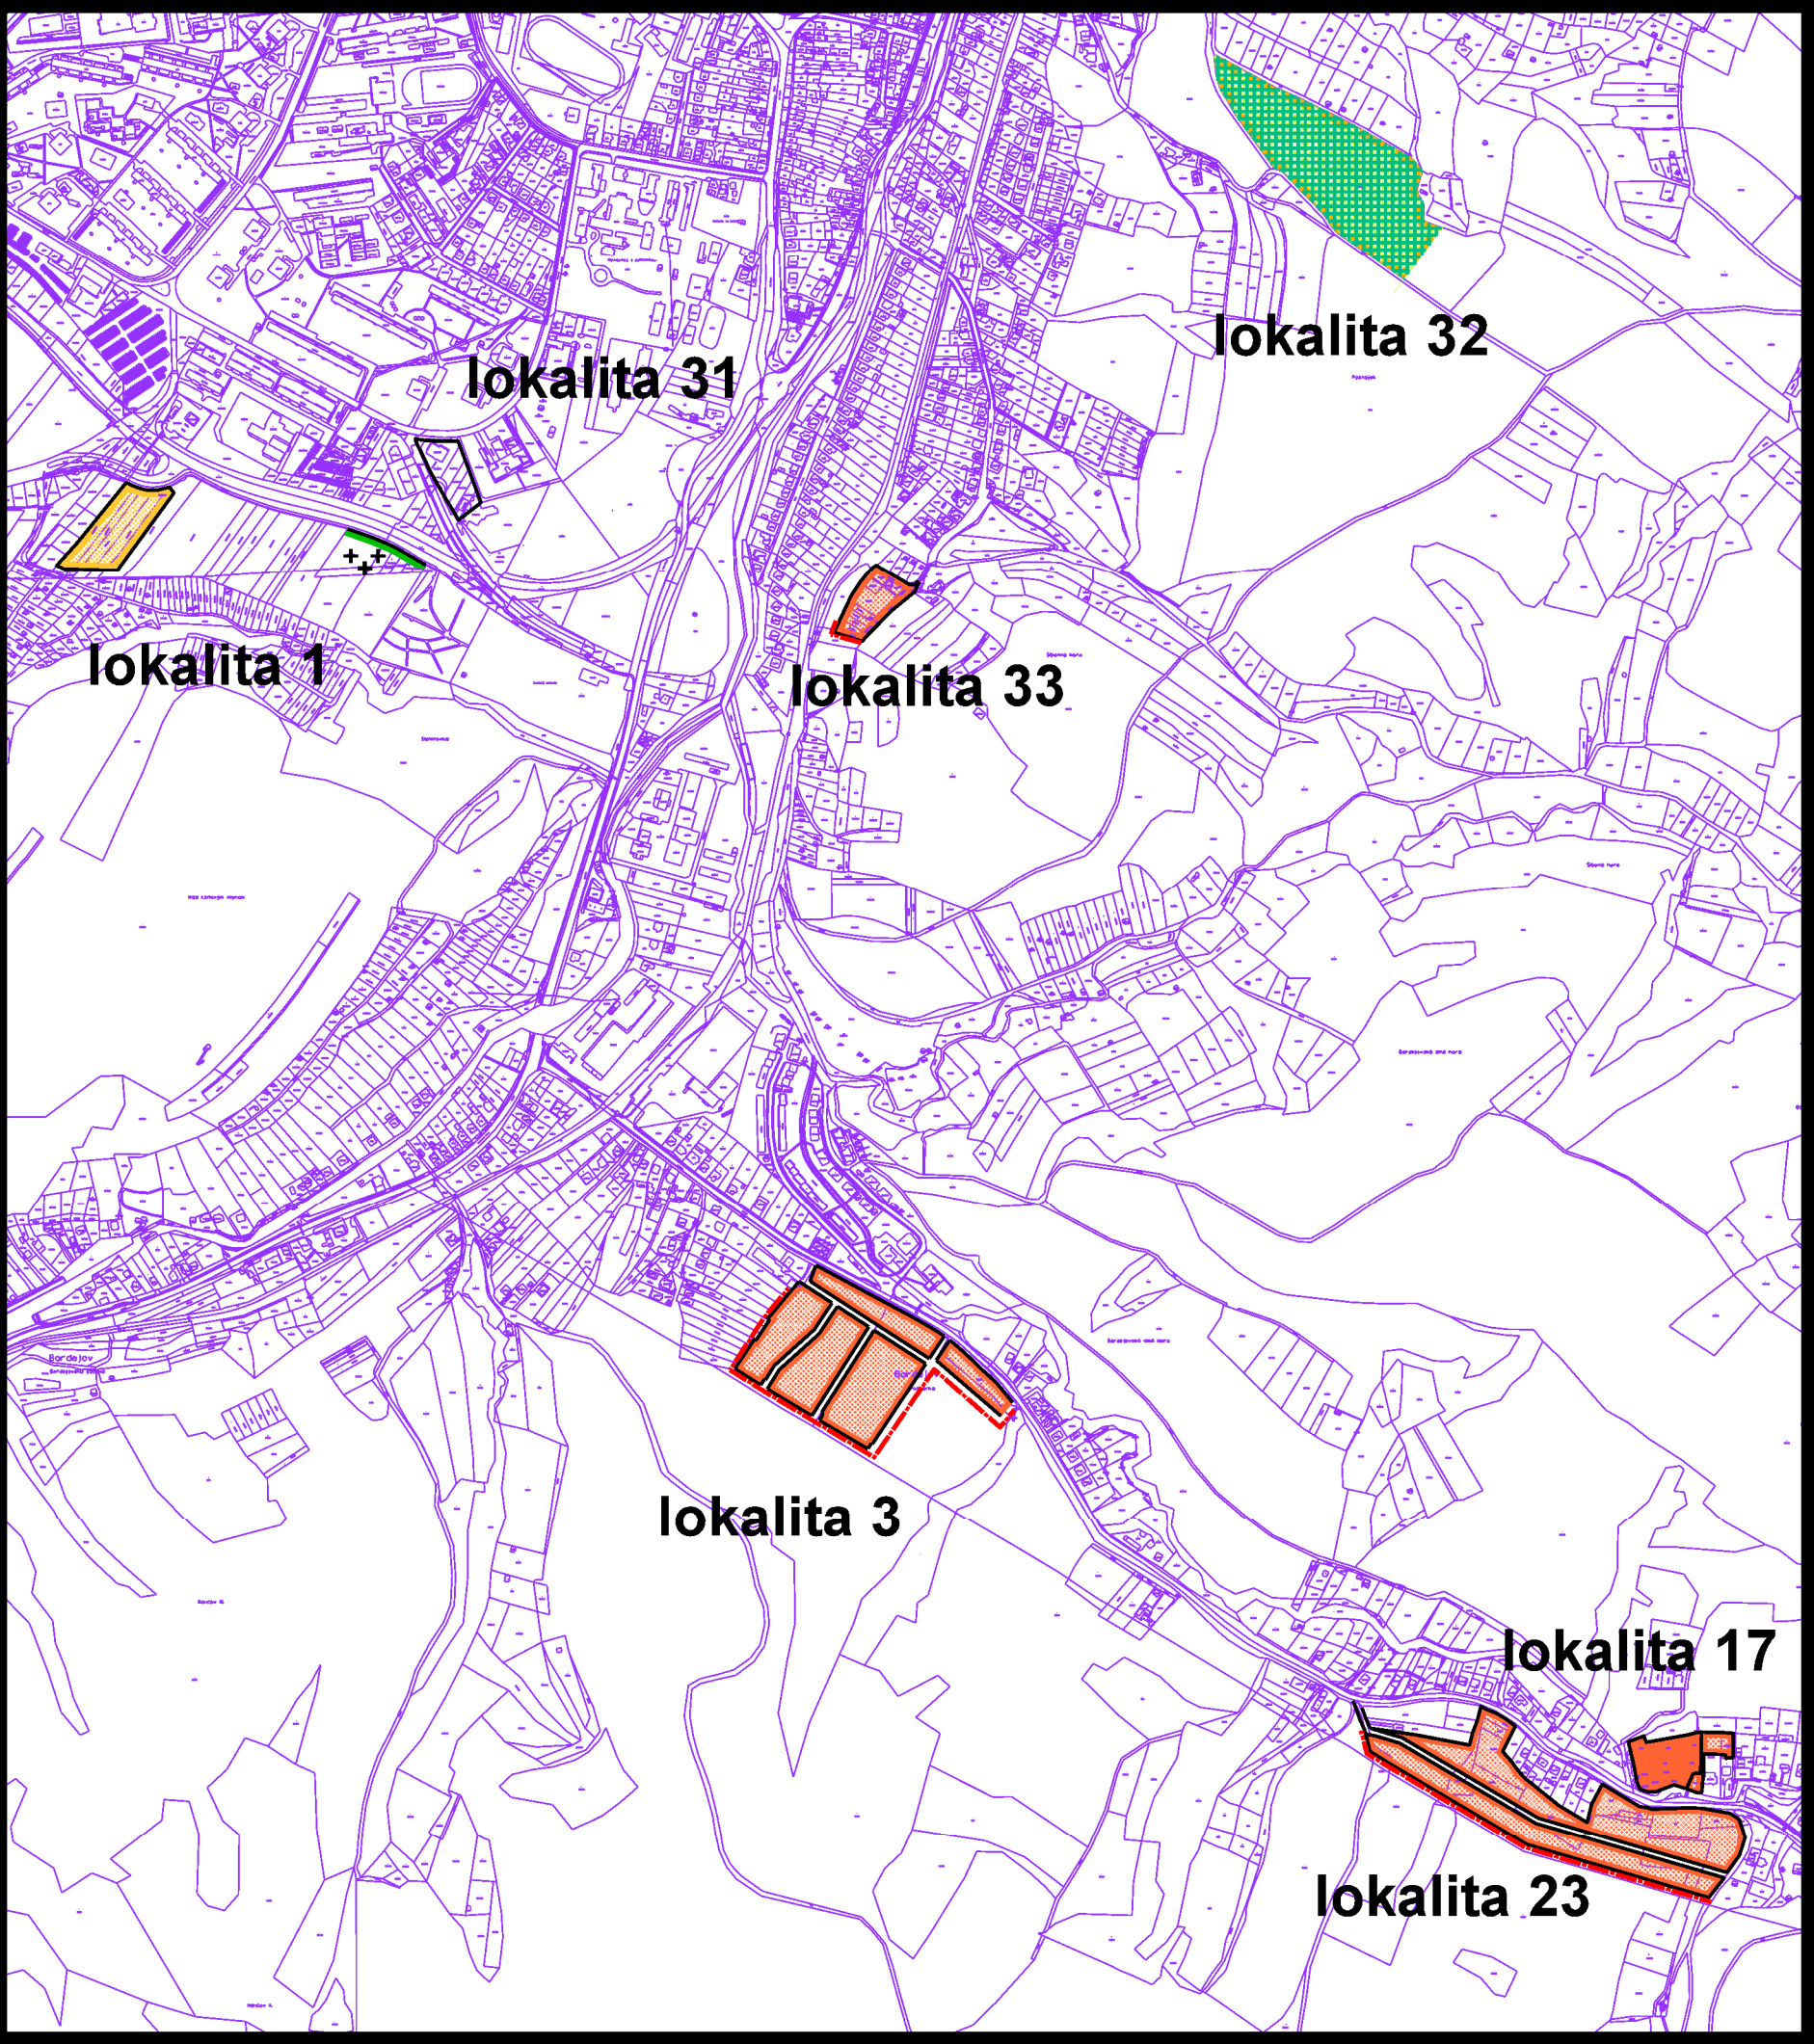

územný plán mesta **Bardejov**

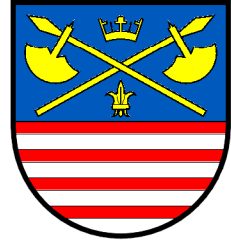

z m e n a čís. 42/2024

stav	návrh	
		hranice zastavaného územia mesta
		obytné plochy s nízkopodlažnou zástavbou
		záhradkárske osady a sústredené chatoviská
		verejné cintoríny
		plochy zariadení verejného dopravného a verejného technického vybavenia

1 ŠIRŠIE ÚZEMNÉ VZŤAHY A VÄZBY **m 1:10 000**

túto zmenu územného plánu vypracovala
architektonická kancelária ARKA, spol. s r.o. Košice

hlavný riešiteľ: Ing.arch. Dezider Kovács

dátum vypracovania: 2024