



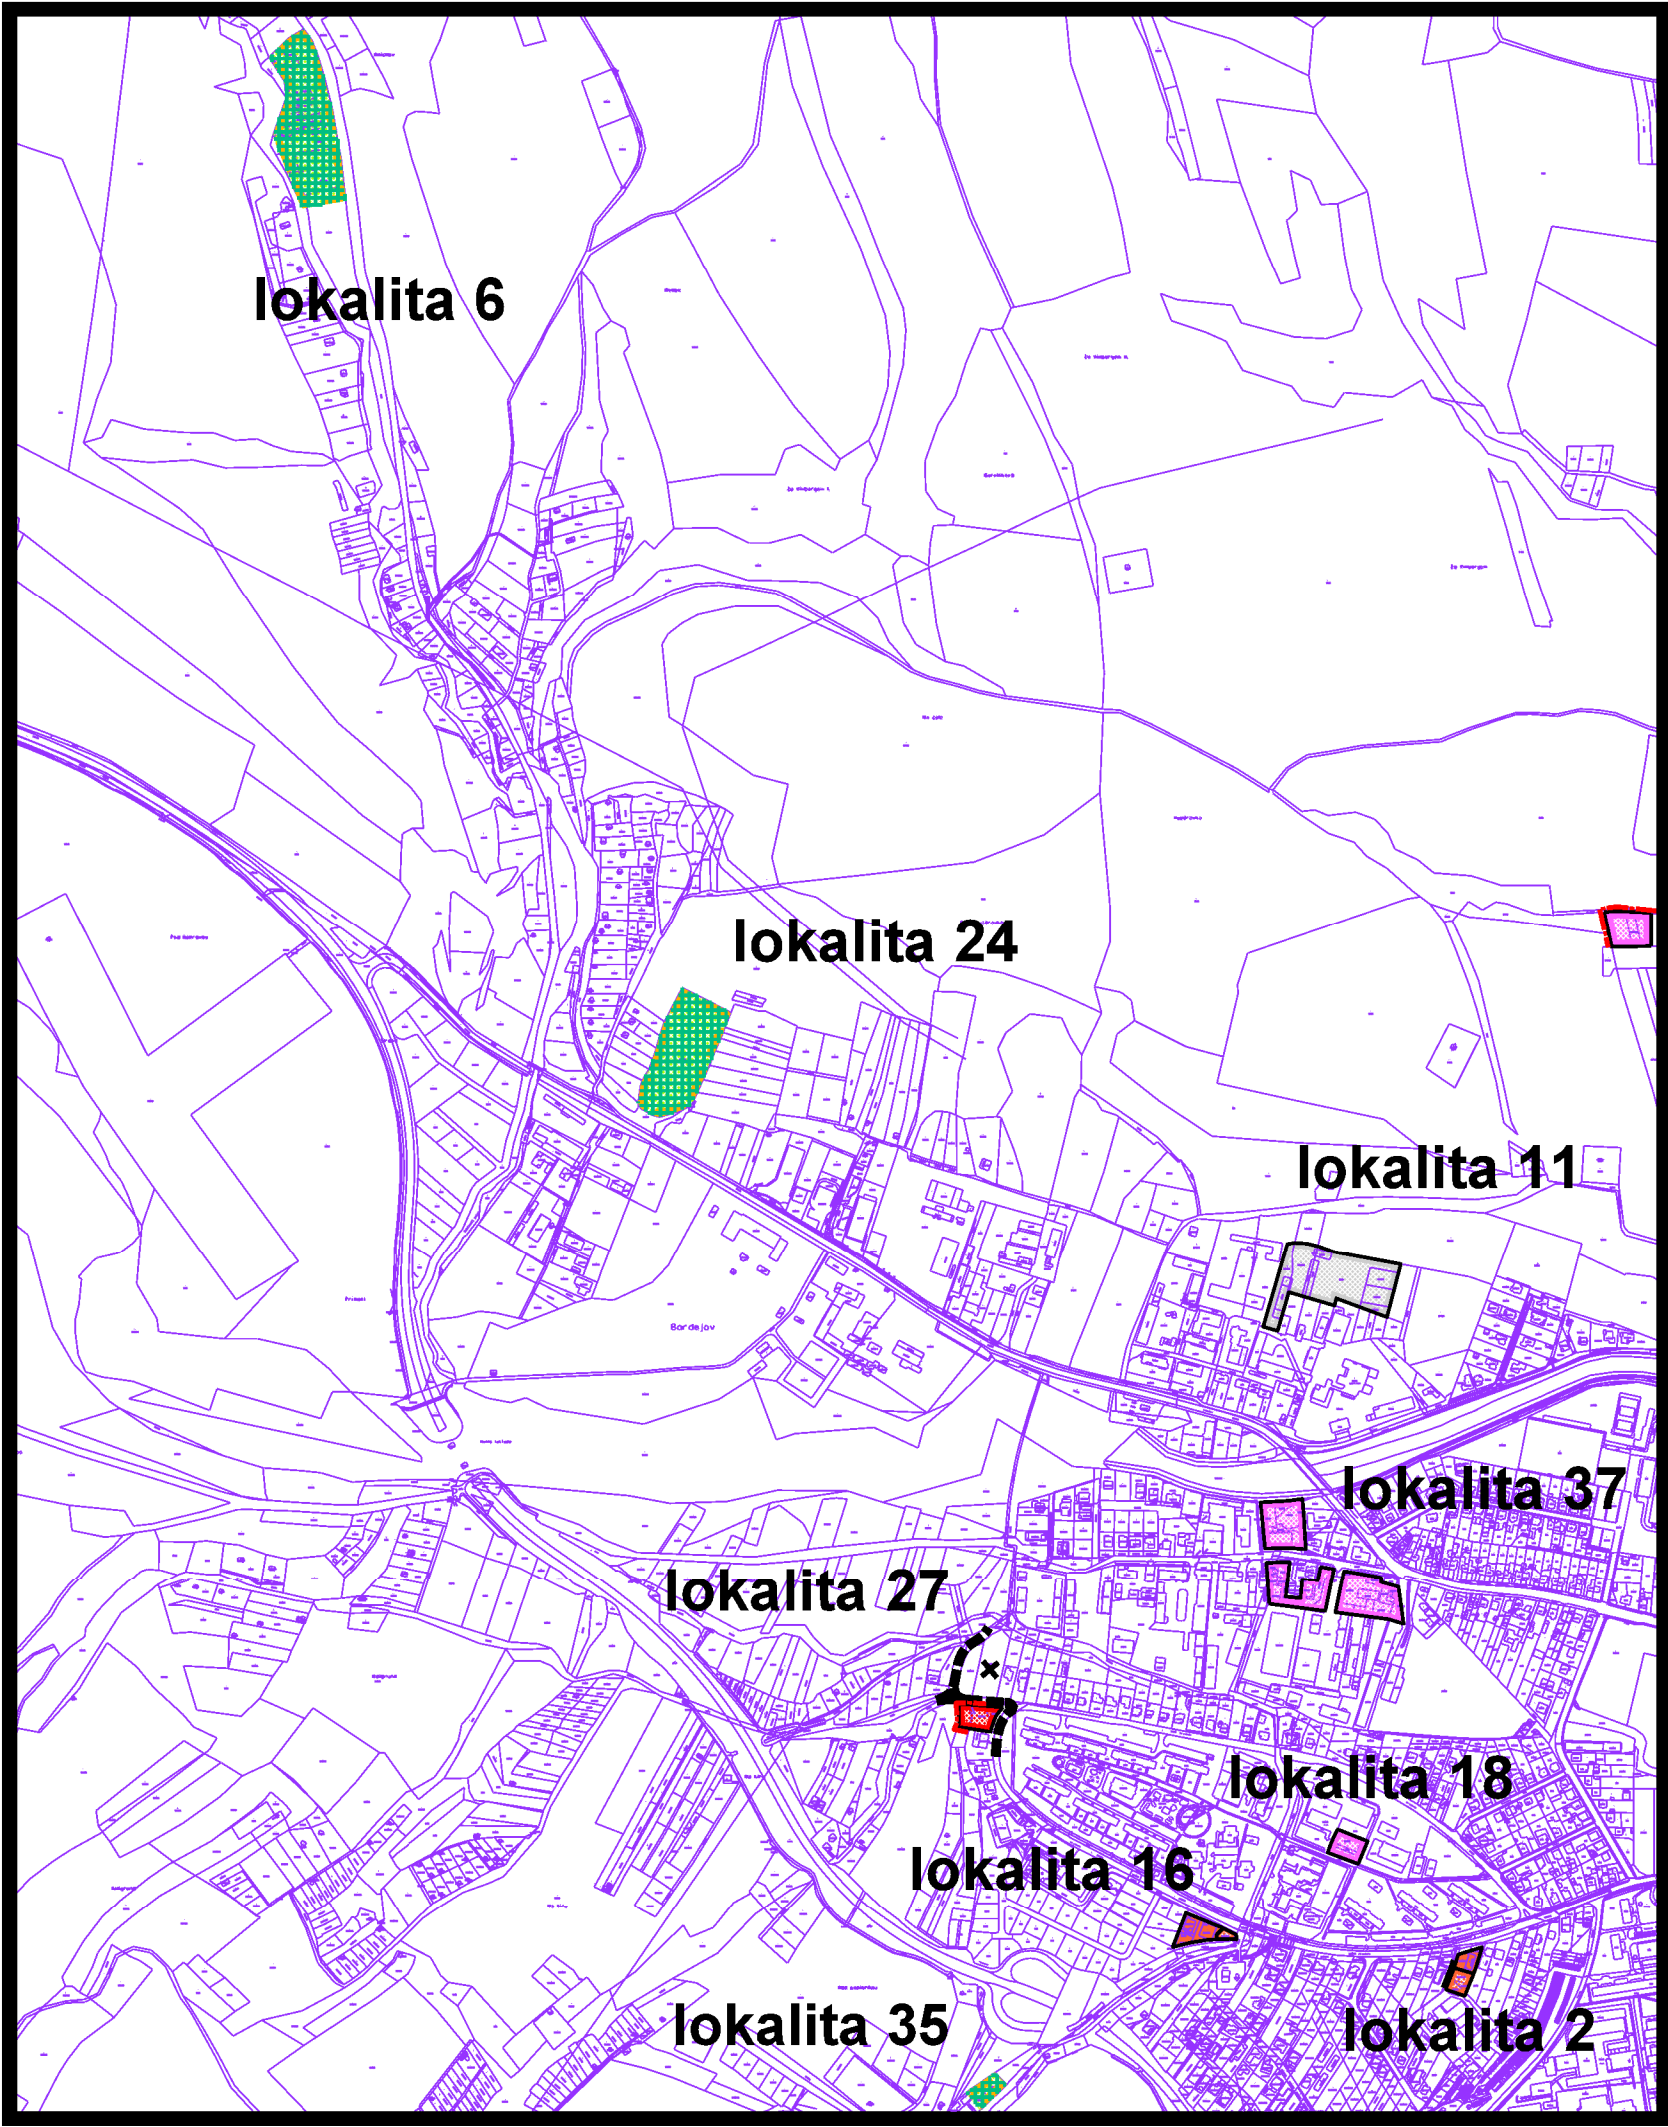

územný plán mesta **Bardejov**

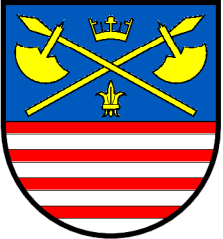

z m e n a čís. 42/2024

stav	návrh	
		obytné plochy so strednopodlažnou zástavbou
		obytné plochy s nízkopodlažnou zástavbou
		plochy komunálnej výroby, výrobných služieb, stavebníctva, distribúcie a skladov
		plochy funkčne zmiesanou a polyfunkčnou zástavbou
		záhradkárske osady a sústredené chatoviská

1 ŠIRŠIE ÚZEMNÉ VZŤAHY A VÄZBY **m 1:10 000**

túto zmenu územného plánu vypracovala
architektonická kancelária ARKA, spol. s r.o. Košice

hlavný riešiteľ: Ing.arch. Dezider Kovács

dátum vypracovania: 2024