



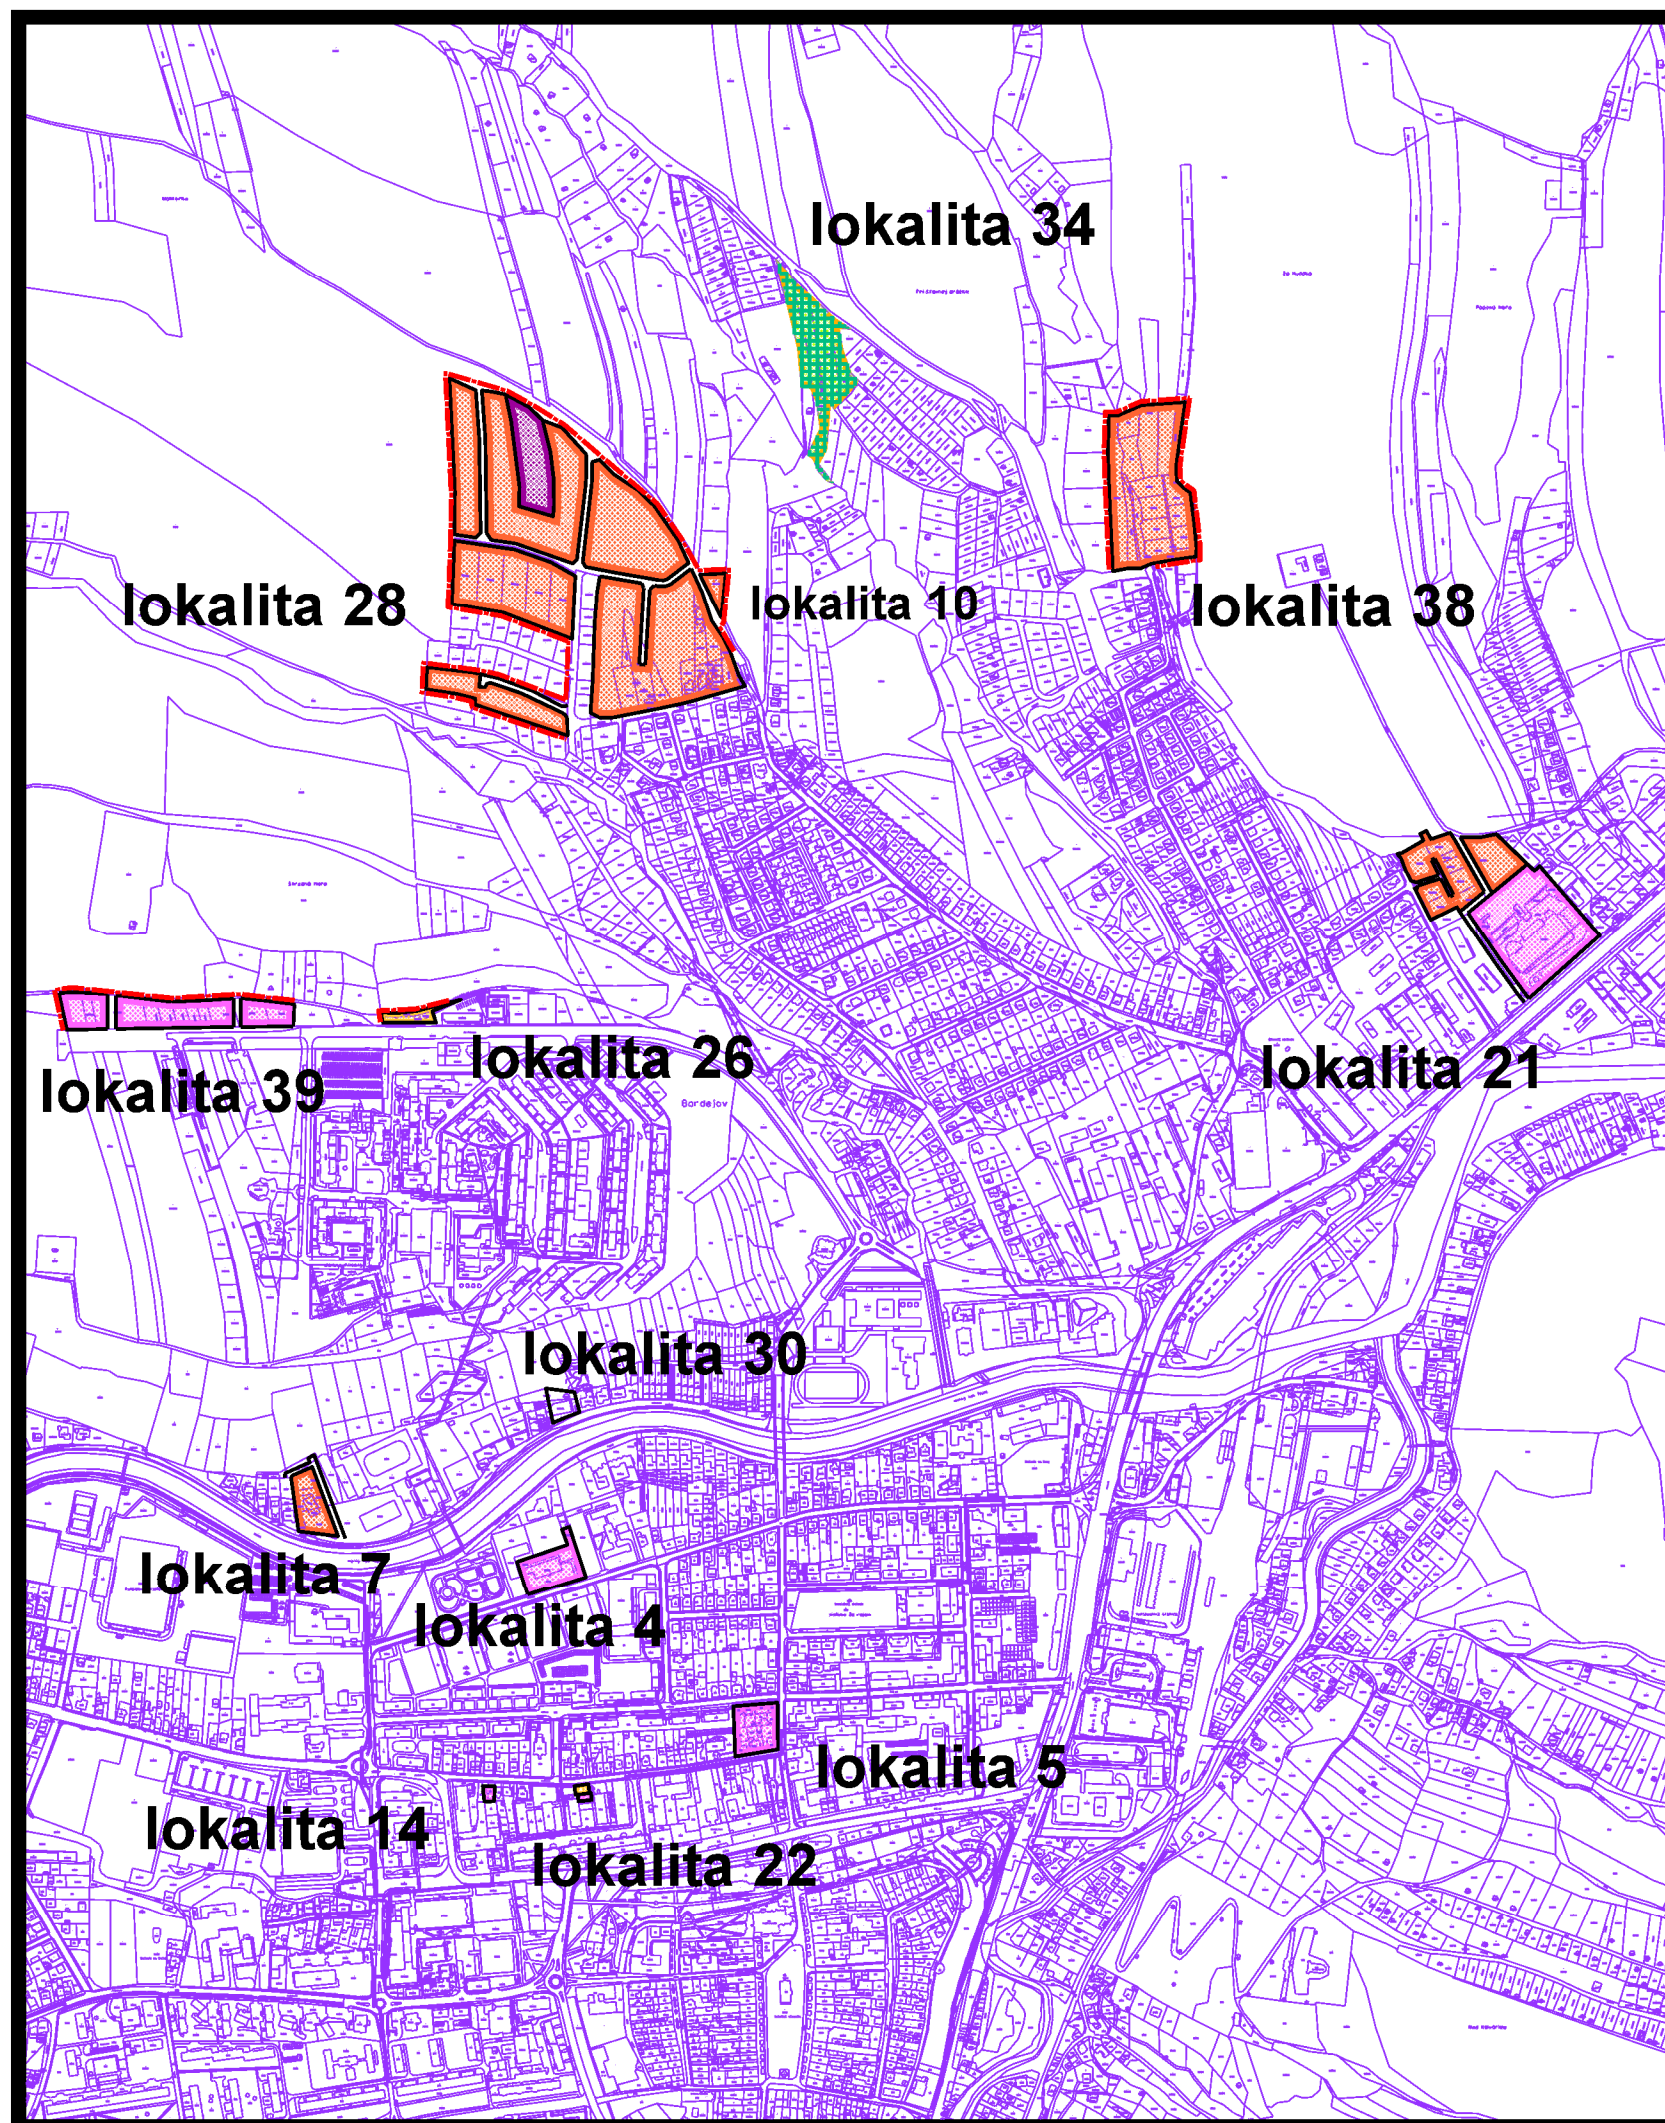

územný plán mesta Bardejov

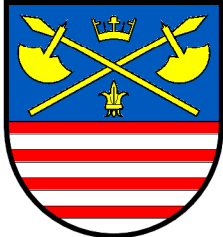

zmena čí. 42/2024

návrh	
	hranice zastavaného územia mesta
	obytné plochy s nízkopodlažnou zástavbou
	plochy s koncentráciou zariadení vyššej a základnej občianskej vybavenosti
	plochy funkčne zmiešanou a polyfunkčnou zástavbou
	záhradkárské osady a sústredené chatoviská
	plochy zariadení verejného dopravného a verejného technického vybavenia

1 ŠIRŠIE ÚZEMNÉ VZŤAHY A VÄZBY m 1:10 000

túto zmenu územného plánu vypracovala
architektonická kancelária ARKA, spol. s r.o. Košice

hlavný riešiteľ: Ing.arch. Dezider Kovács

dátum vypracovania: 2024