



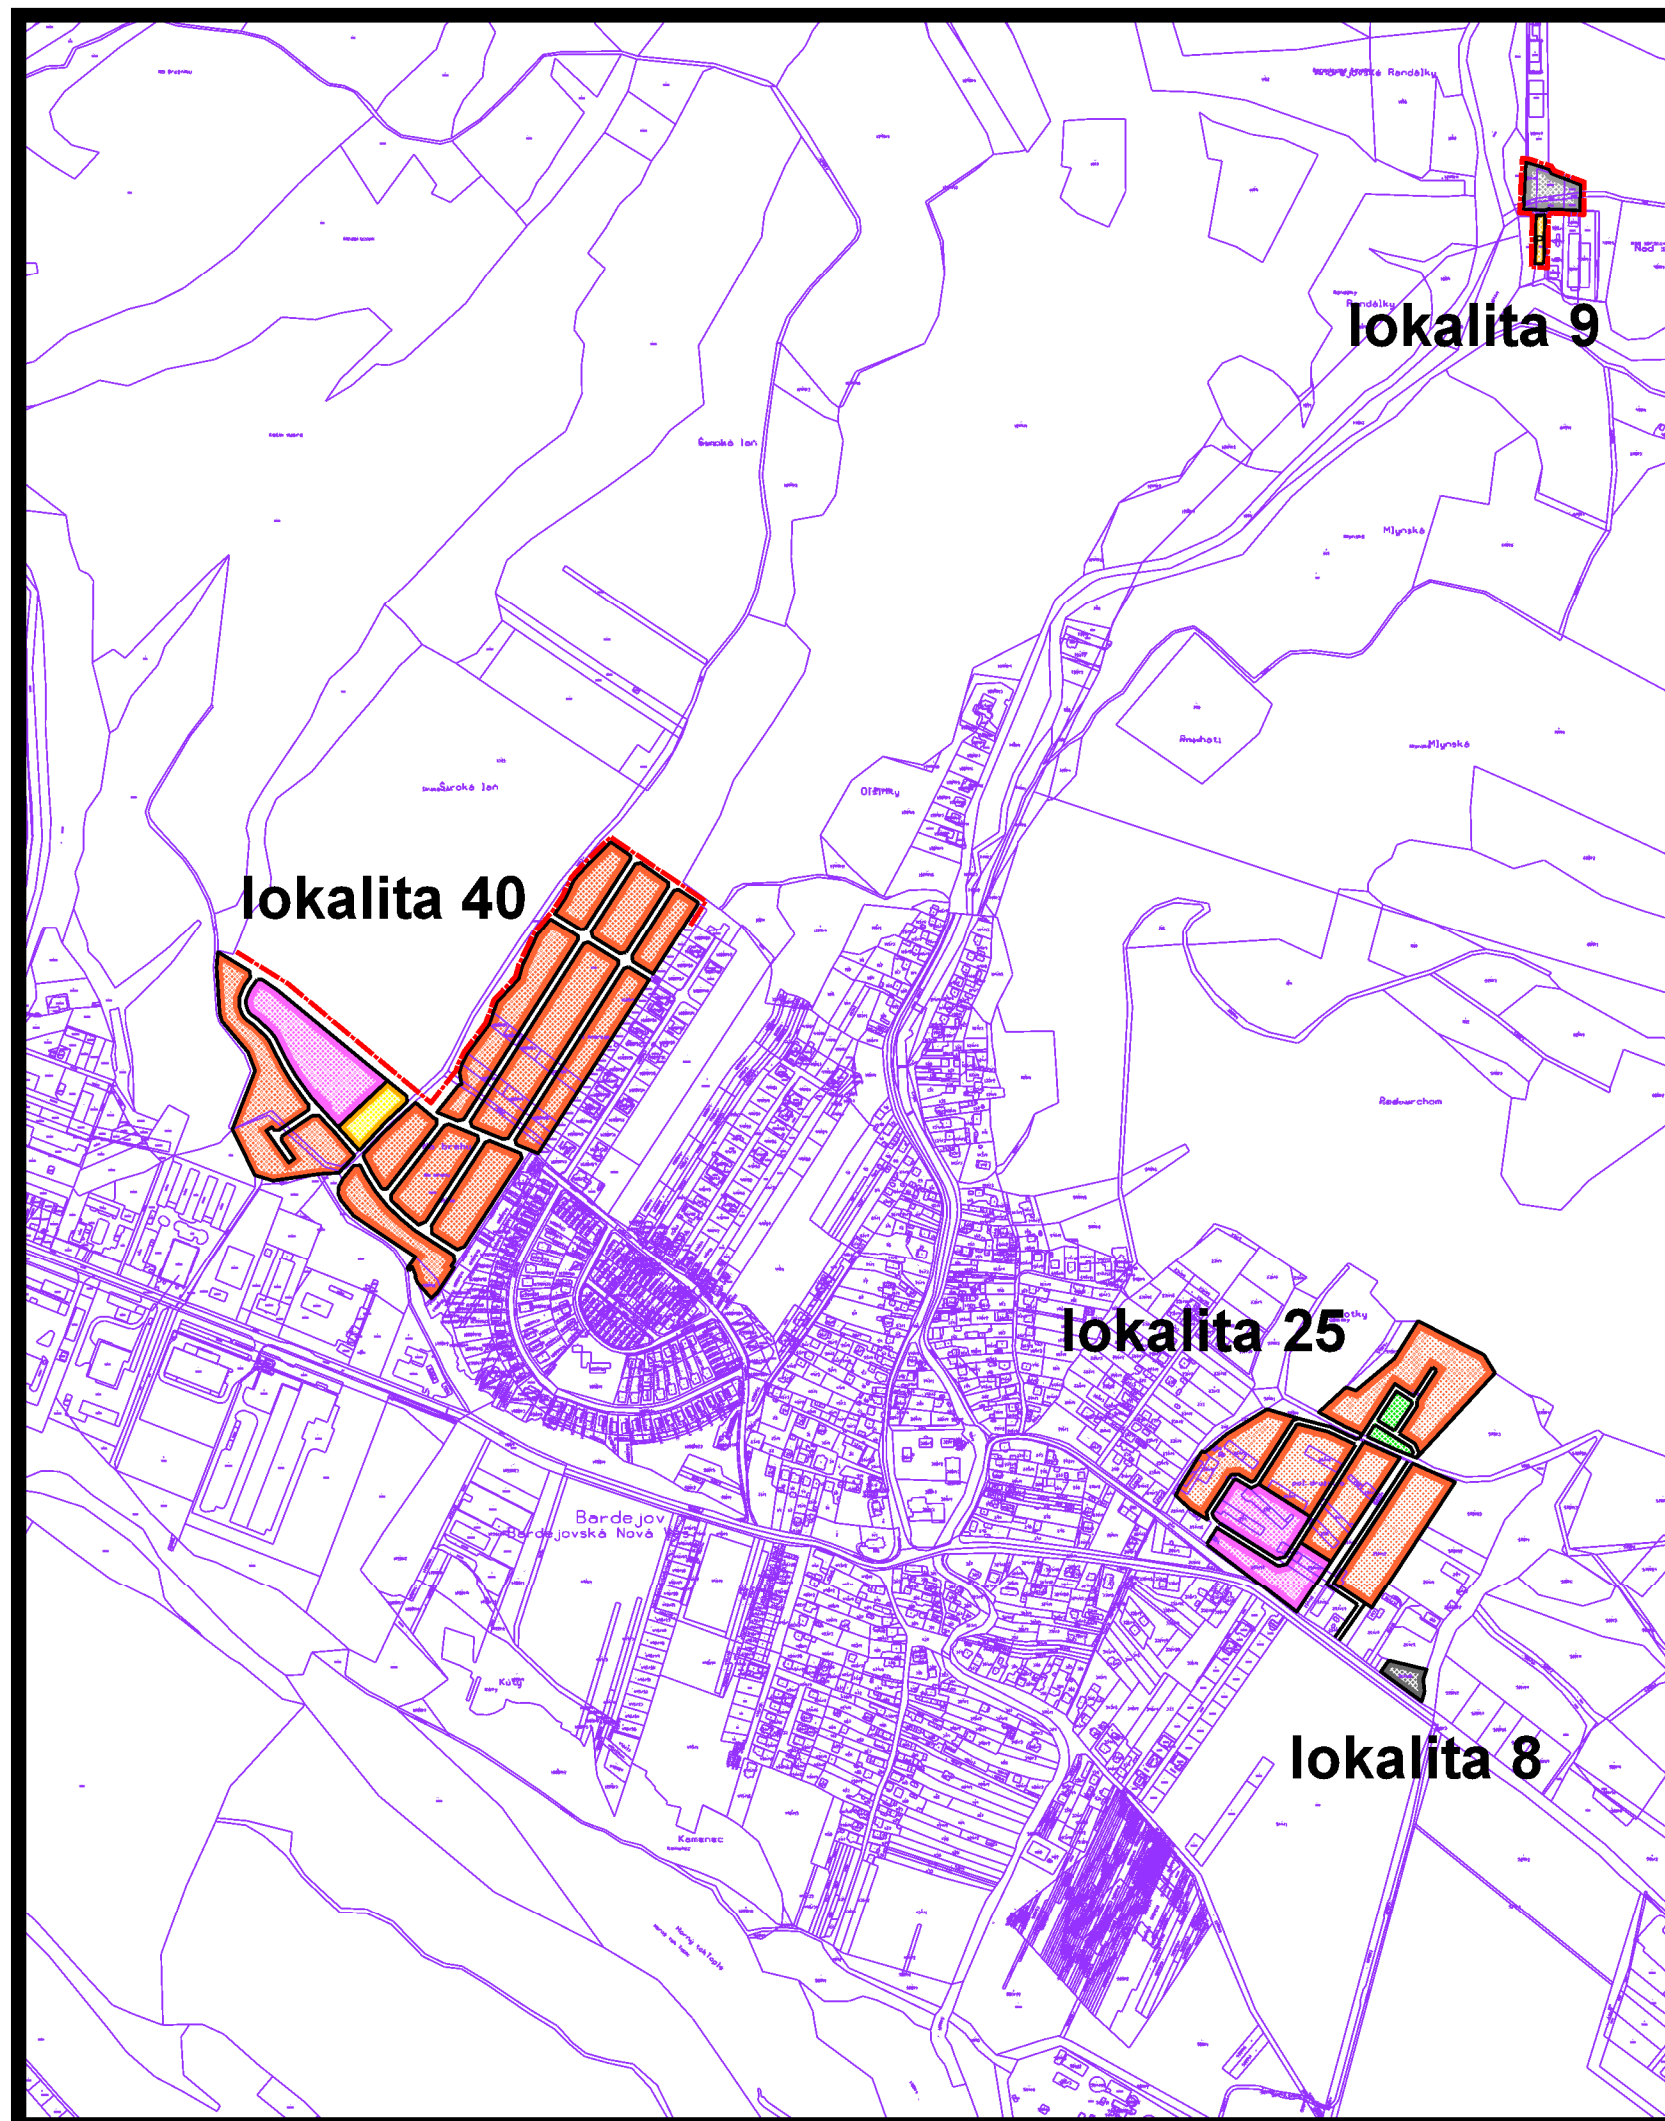

územný plán mesta Bardejov

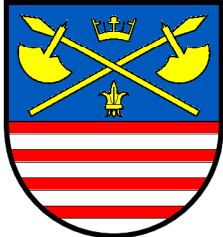

z m e n a čís. 42/2024

návrh	
	hranice zastavaného územia mesta
	obytné plochy s nízkopodlažnou zástavbou
	plochy športovej vybavenosti a verejných športovísk
	plochy funkčne zmiešanou a polyfunkčnou zástavbou
	plochy komunálnej výroby, výrobných služieb, stavebníctva, distribúcie a skladov
	plochy priemyselnej výroby
	plochy zariadení verejného dopravného a verejného technického vybavenia

1 ŠIRŠIE ÚZEMNÉ VZŤAHY A VÄZBY **m 1:10 000**

túto zmenu územného plánu vypracovala
architektonická kancelária ARKA, spol. s r.o. Košice

hlavný riešiteľ: Ing.arch. Dezider Kovács

dátum vypracovania: 2024