



územný plán mesta Bardejov

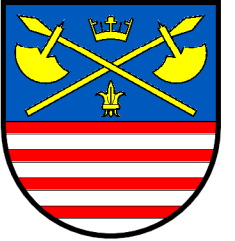

z m e n a čís. 42/2024

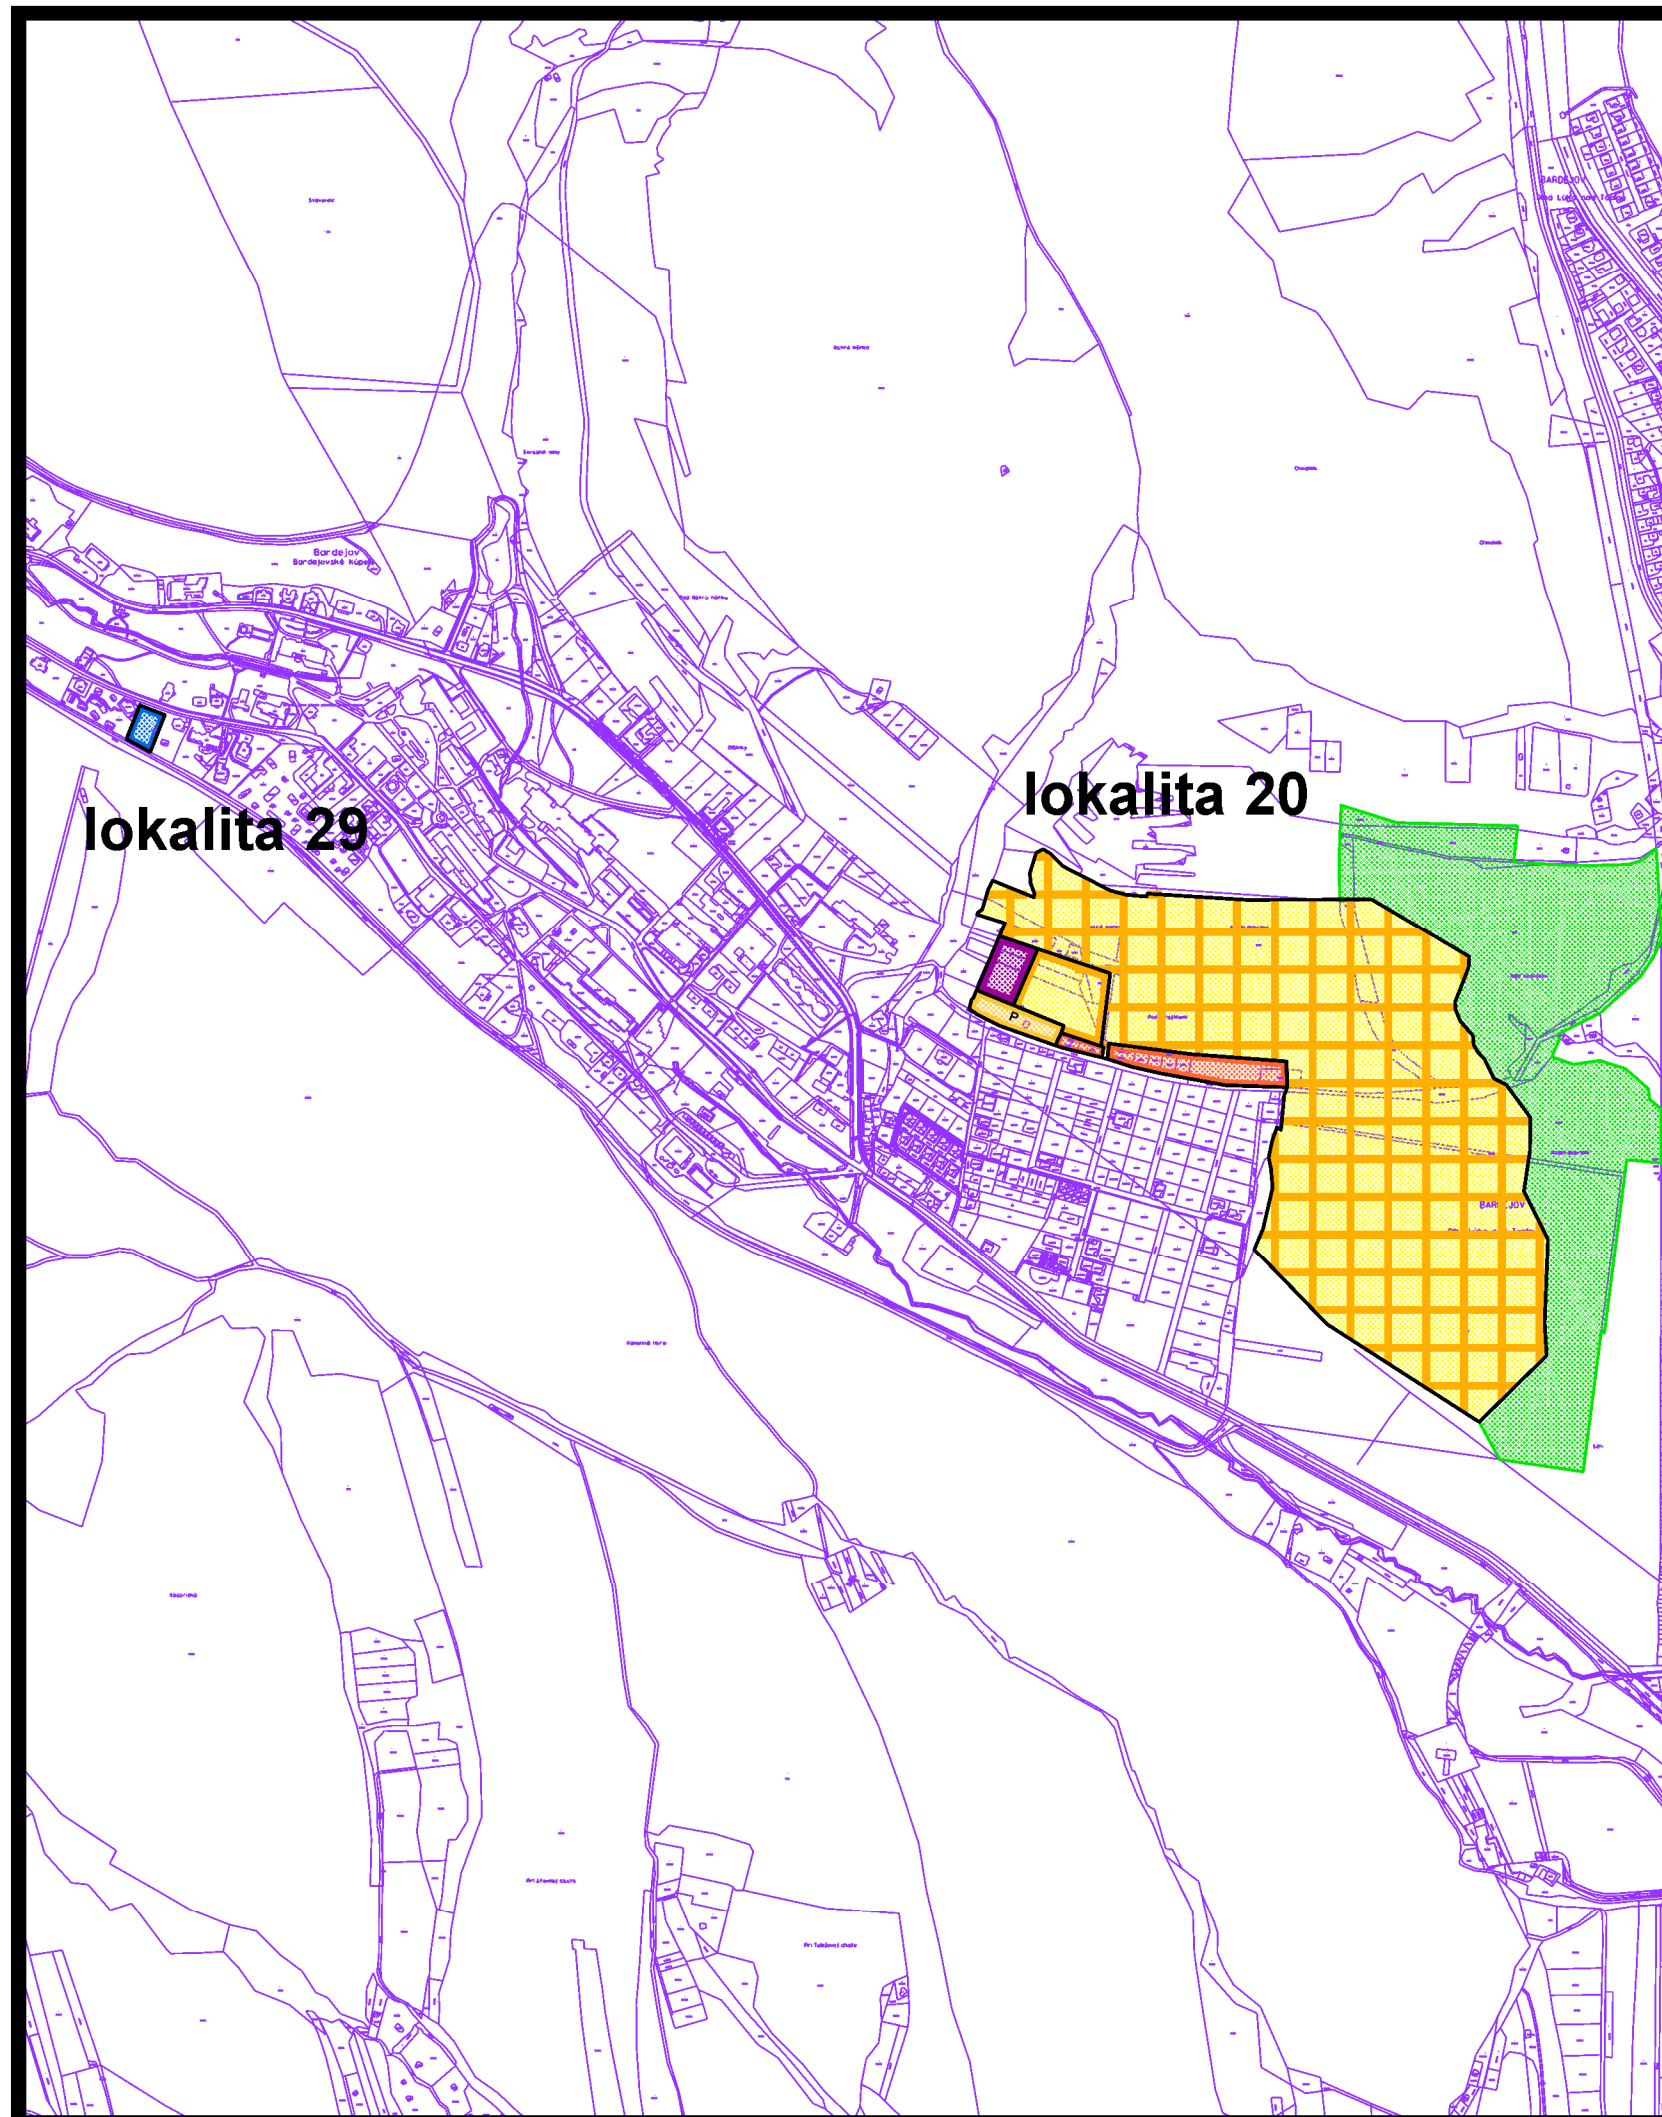

návrh	
	plochy športovej vybavenosti a verejných športovísk
	plochy golfového ihriska
	obytné plochy s nízkopodlažnou zástavbou
	plochy s koncentráciou zariadení vyššej a základnej občianskej vybavenosti
	verejná a vyhradená zeleň, izolačná zeleň
	plochy špecifickej (kúpeľnej) vybavenosti

1 ŠIRŠIE ÚZEMNÉ VZŤAHY A VÄZBY **m 1:10 000**

túto zmenu územného plánu vypracovala
architektonická kancelária ARKA, spol. s r.o. Košice

hlavný riešiteľ: Ing.arch. Dezider Kovács

dátum vypracovania: 2024