


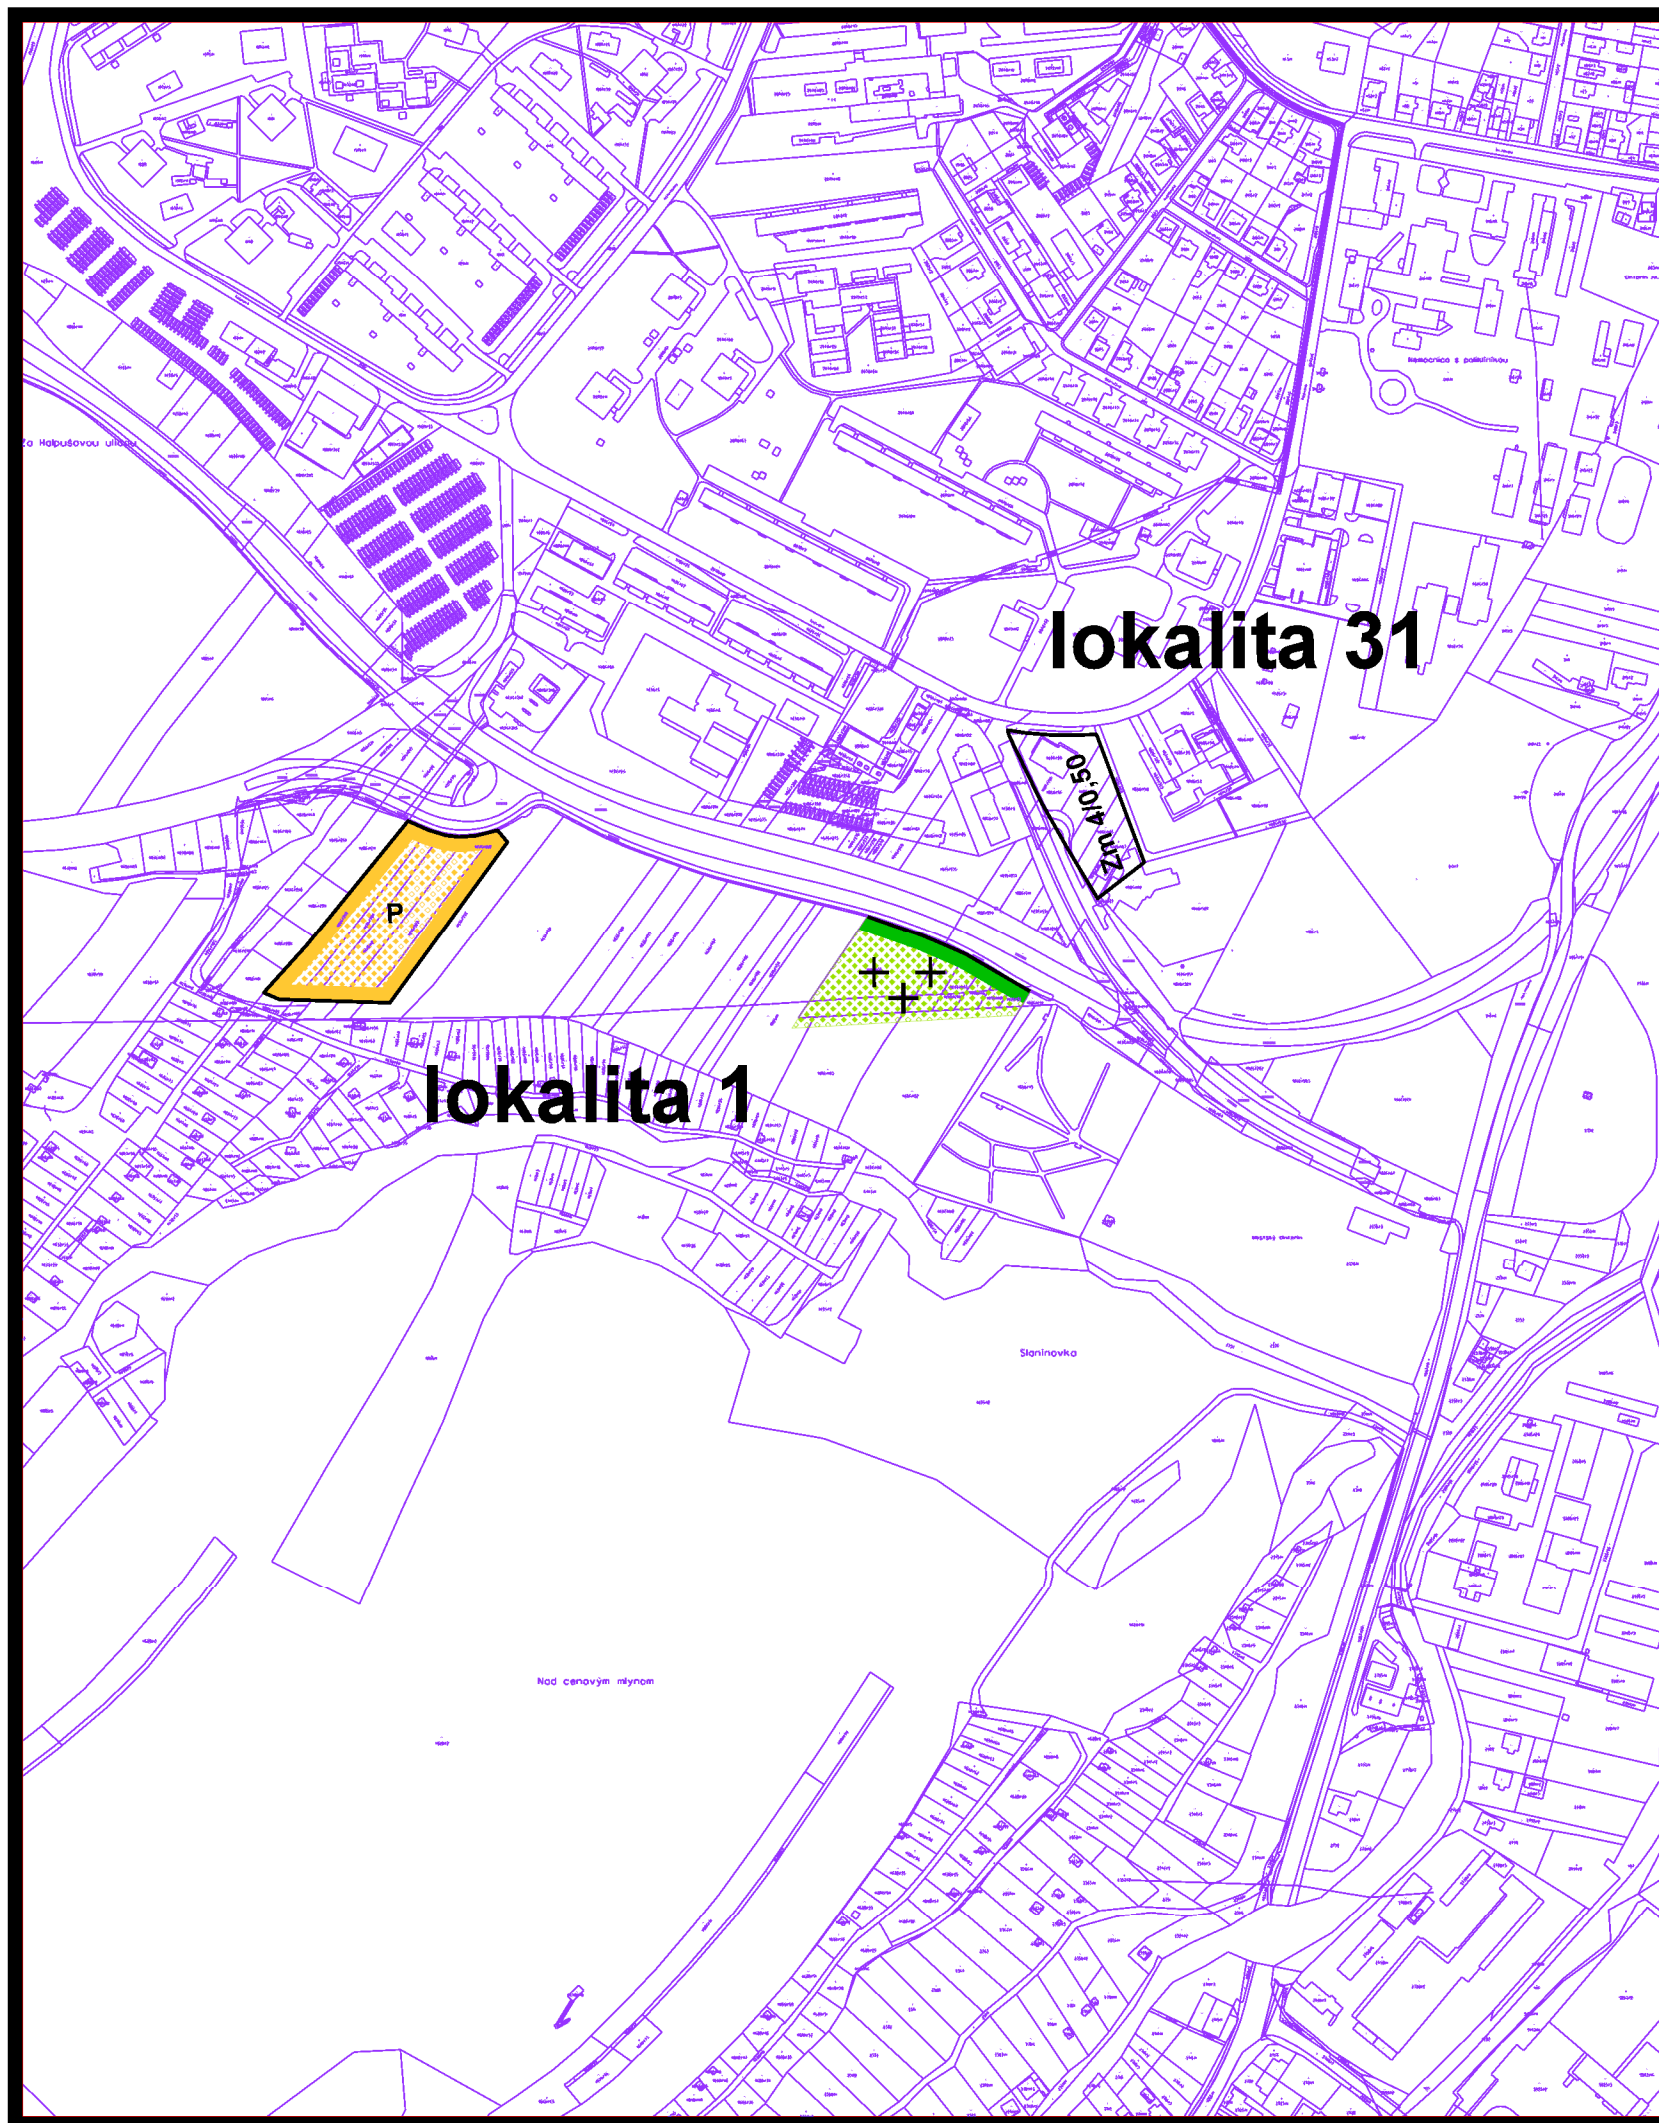


územný plán mesta **Bardejov**



zmena č. 42/2024

lokalita 1,31

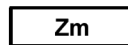- návrh**
-  verejné cintoríny
 -  plochy zariadení verejného dopravného a verejného technického vybavenia
- označenie funkcií objektov a plôch vybavenosti**
-  zmiešané územie mestské (s polyfunkčnou zástavbou)
- označenie funkcií objektov a plôch vybavenosti**
-  významné verejné parkoviská a parkovacie garáže

3 KOMPLEXNÝ URBANISTICKÝ NÁVRH
m 1:5 000

túto zmenu územného plánu vypracovala
architektonická kancelária ARKA, spol. s r.o. Košice

hlavný riešiteľ: Ing.arch. Dezider Kovács

dátum vypracovania: 2024